

III. IZMJENE I DOPUNE PROSTORNOG PLANA UREĐENJA GRADA KUTINE

Kartografski prikaz br. 4-11-2
GRAĐEVINSKA PODRUČJA I PODRUČJA POSEBNIH UVJETA KORIŠTENJA



OBUHVAT PPUG KUTINE; TERITORIJALNE I STATISTIČKE GRANICE

GRANICA OBUHVATA PPUG KUTINE/
 / GRANICA GRADA KUTINE



GRANICA NASELJA

GRAĐEVINSKA PODRUČJA

GRANICA GRAĐEVINSKOG PODRUČJA

NAMJENA POVRŠINA UNUTAR
GRAĐEVINSKOG PODRUČJA NASELJA

MJEŠOVITA NAMJENA

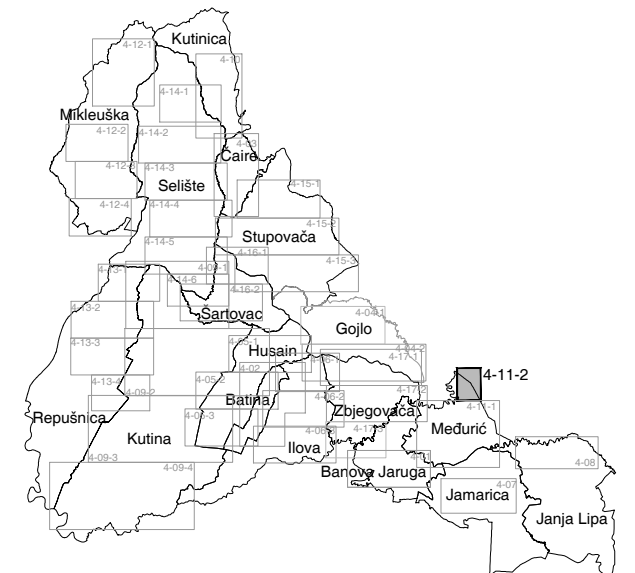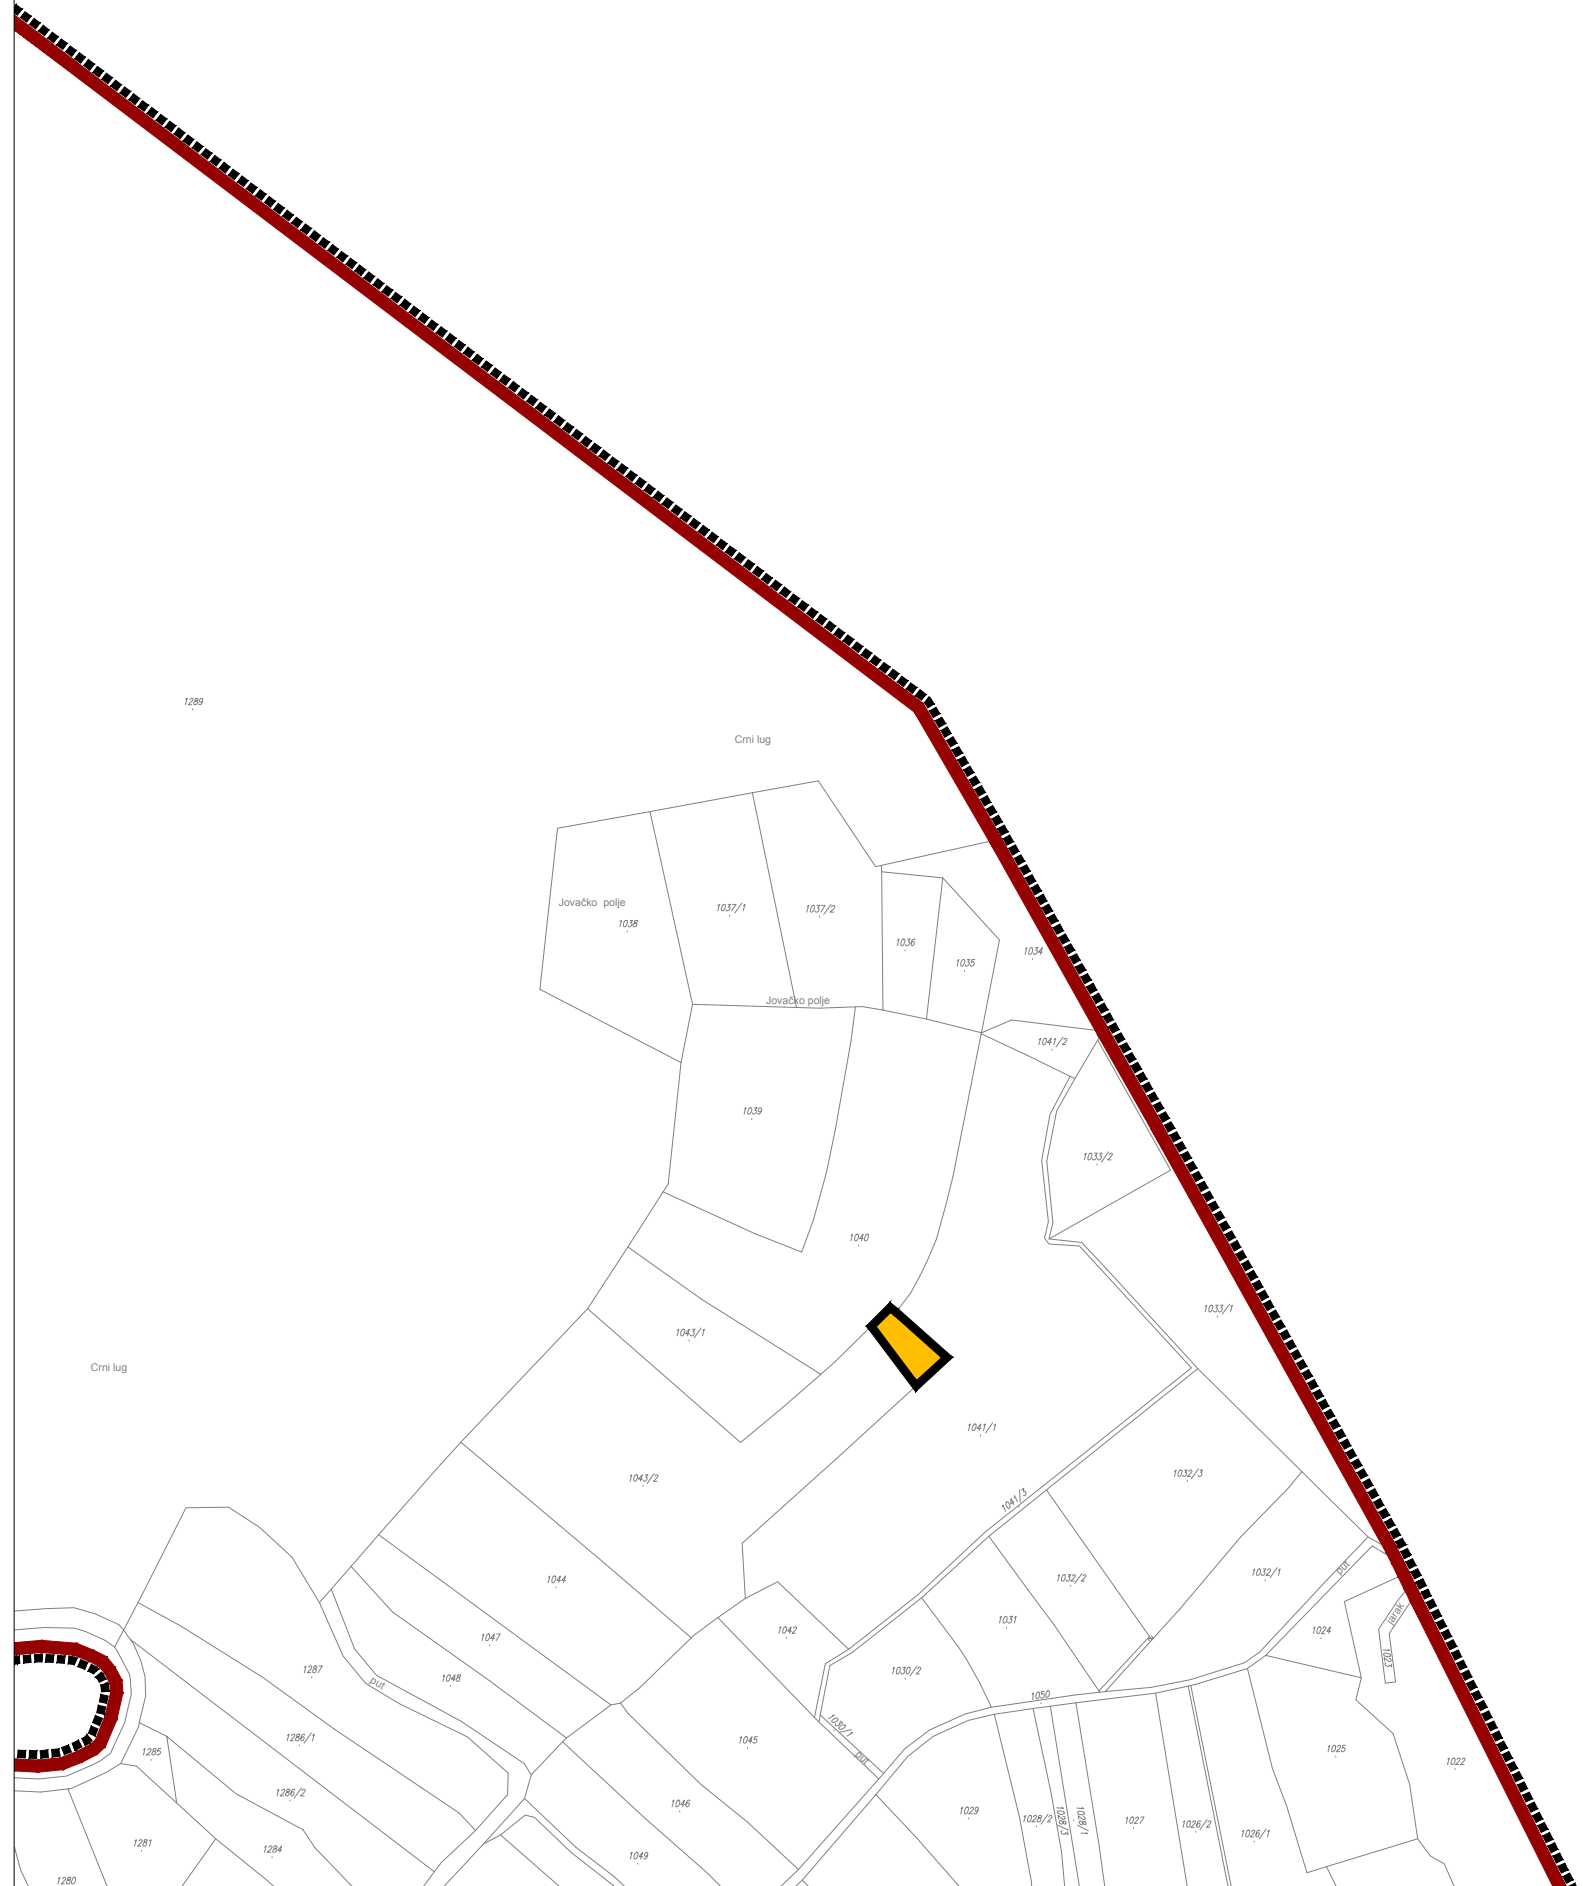

Županija: SISAČKO - MOSLOVAČKA	Grad: KUTINA	Odluka predstavničkog tijela o izradi prostornog plana: Odluka o izradi III. izmjena i dopuna Prostornog plana uređenja Grada Kutine (Službene novine Grada Kutine 02/12)	Odluka predstavničkog tijela o donošenju plana Odluka o donošenju III. izmjena i dopuna Prostornog plana uređenja Grada Kutine (Službene novine Grada Kutine 02/13)
Naziv prostornog plana: III. IZMJENE I DOPUNE PROSTORNOG PLANA UREĐENJA GRADA KUTINE			
Naziv kartografskog prikaza: GRAĐEVINSKA PODRUČJA I PODRUČJA POSEBNIH UVJETA KORIŠTENJA			
Broj kartografskog prikaza: 4-11-2	Mjerilo kartografskog prikaza: 1 : 5 000	Javna rasprava - datum objave: 28.10.2012. (Većernji list)	Javni uvid održan: Od 05.11.2012. do 12.11.2012.
Pravna osoba / tijelo koje je izradilo plan: Sveučilište u Zagrebu, Arhitektonski fakultet ZAVOD ZA URBANIZAM, PROSTORNO PLANIRANJE I PEJZAŽNU ARHITEKTURU Zagreb, Kačićeva 26, tel./fax.(01) 4639 284; http://www.arhitekt.hr		Pečat tijela odgovornog za provođenje javne rasprave:	
Predstojnik Zavoda: Prof. dr. sc. JESENKO HORVAT, dipl. ing. arh.		Osoba odgovorna za provođenje javne rasprave: Danijel Husnjak, dipl. ing. građ.	
Odgovorni voditelj: Prof. dr. sc. OLEG GRGUREVIĆ, dipl. ing. arh., dipl. ing. šum.		Suglasnost na plan prema članku 98. Zakona o prostornom uređenju i gradnji (Narodne novine 76/07, 38/09, 55/11, 90/11, 50/12): klasa: 350-02/13-04/01 ur.broj: 2176/01-02-13-2 datum: 07. veljače 2013.	
Pečat pravne osobe/tijela koje je izradilo plan:		Predsjednik predstavničkog tijela: Zlatko Babić, dipl. ing.	
Stručni tim u izradi plana: Prof. dr. sc. OLEG GRGUREVIĆ, dipl. ing. arh., dipl. ing. šum. Doc. dr. sc. KRUNOSLAV ŠMIT, dipl. ing. arh. HRVOJE VIDOVIĆ, dipl. ing. arh. IVONA JERKOVIĆ, dipl. ing. arh. ANA MARTINOVIĆ, dipl. ing. arh. SLAVEN LETICA, mag. ing. arch. MARTA LOZO, mag. ing. arch.		Istovjetnost s izvornikom ovjerava: Pečat nadležnog tijela:	
Doc. dr. sc. MILJENKO HAIMAN, dipl. ing. građ. Mr. sc. IVO BROZOVIĆ, dipl. ing. prom. Dr. sc. HRVOJE CARIĆ, dipl. stručnjak zaštite okoliša, dipl. oec. DEANKA HIRJAN, dipl. iur.		Pečat predstavničkog tijela:	