
















GRAD SISAK

DETALJNI PLAN UREĐENJA "INA - Zgmajne I"

PROMETNA, TELEKOMUNIKACIJSKA I KOMUNALNA INFRASTRUKTURNA MREŽA

list 2A1: PROMET

-  GRANICA OBUHVATA DPU-a
-  ELEMENTI KONSTRUKCJE CESTE
-  OS CESTE
-  TOČKA PROMJENE KRIVINE OSI CESTE
-  R9 RADIJUS KOLNIČKOG RUBA NA KRIZANJU
-  OSTALI ELEMENTI CESTE
-  RUBNJAK KOLNIKA
-  OSTALI ELEMENTI
-  DRVO
-  ZELENE POVRŠINE U KORIDORU PROMETNICE
-  PJEŠAČKE POVRŠINE
-  BICIKLISTIČKA STAZA
-  P-1=28 OZNAKA PARKIRALIŠTA
-  BENZINSKA POSTAJA

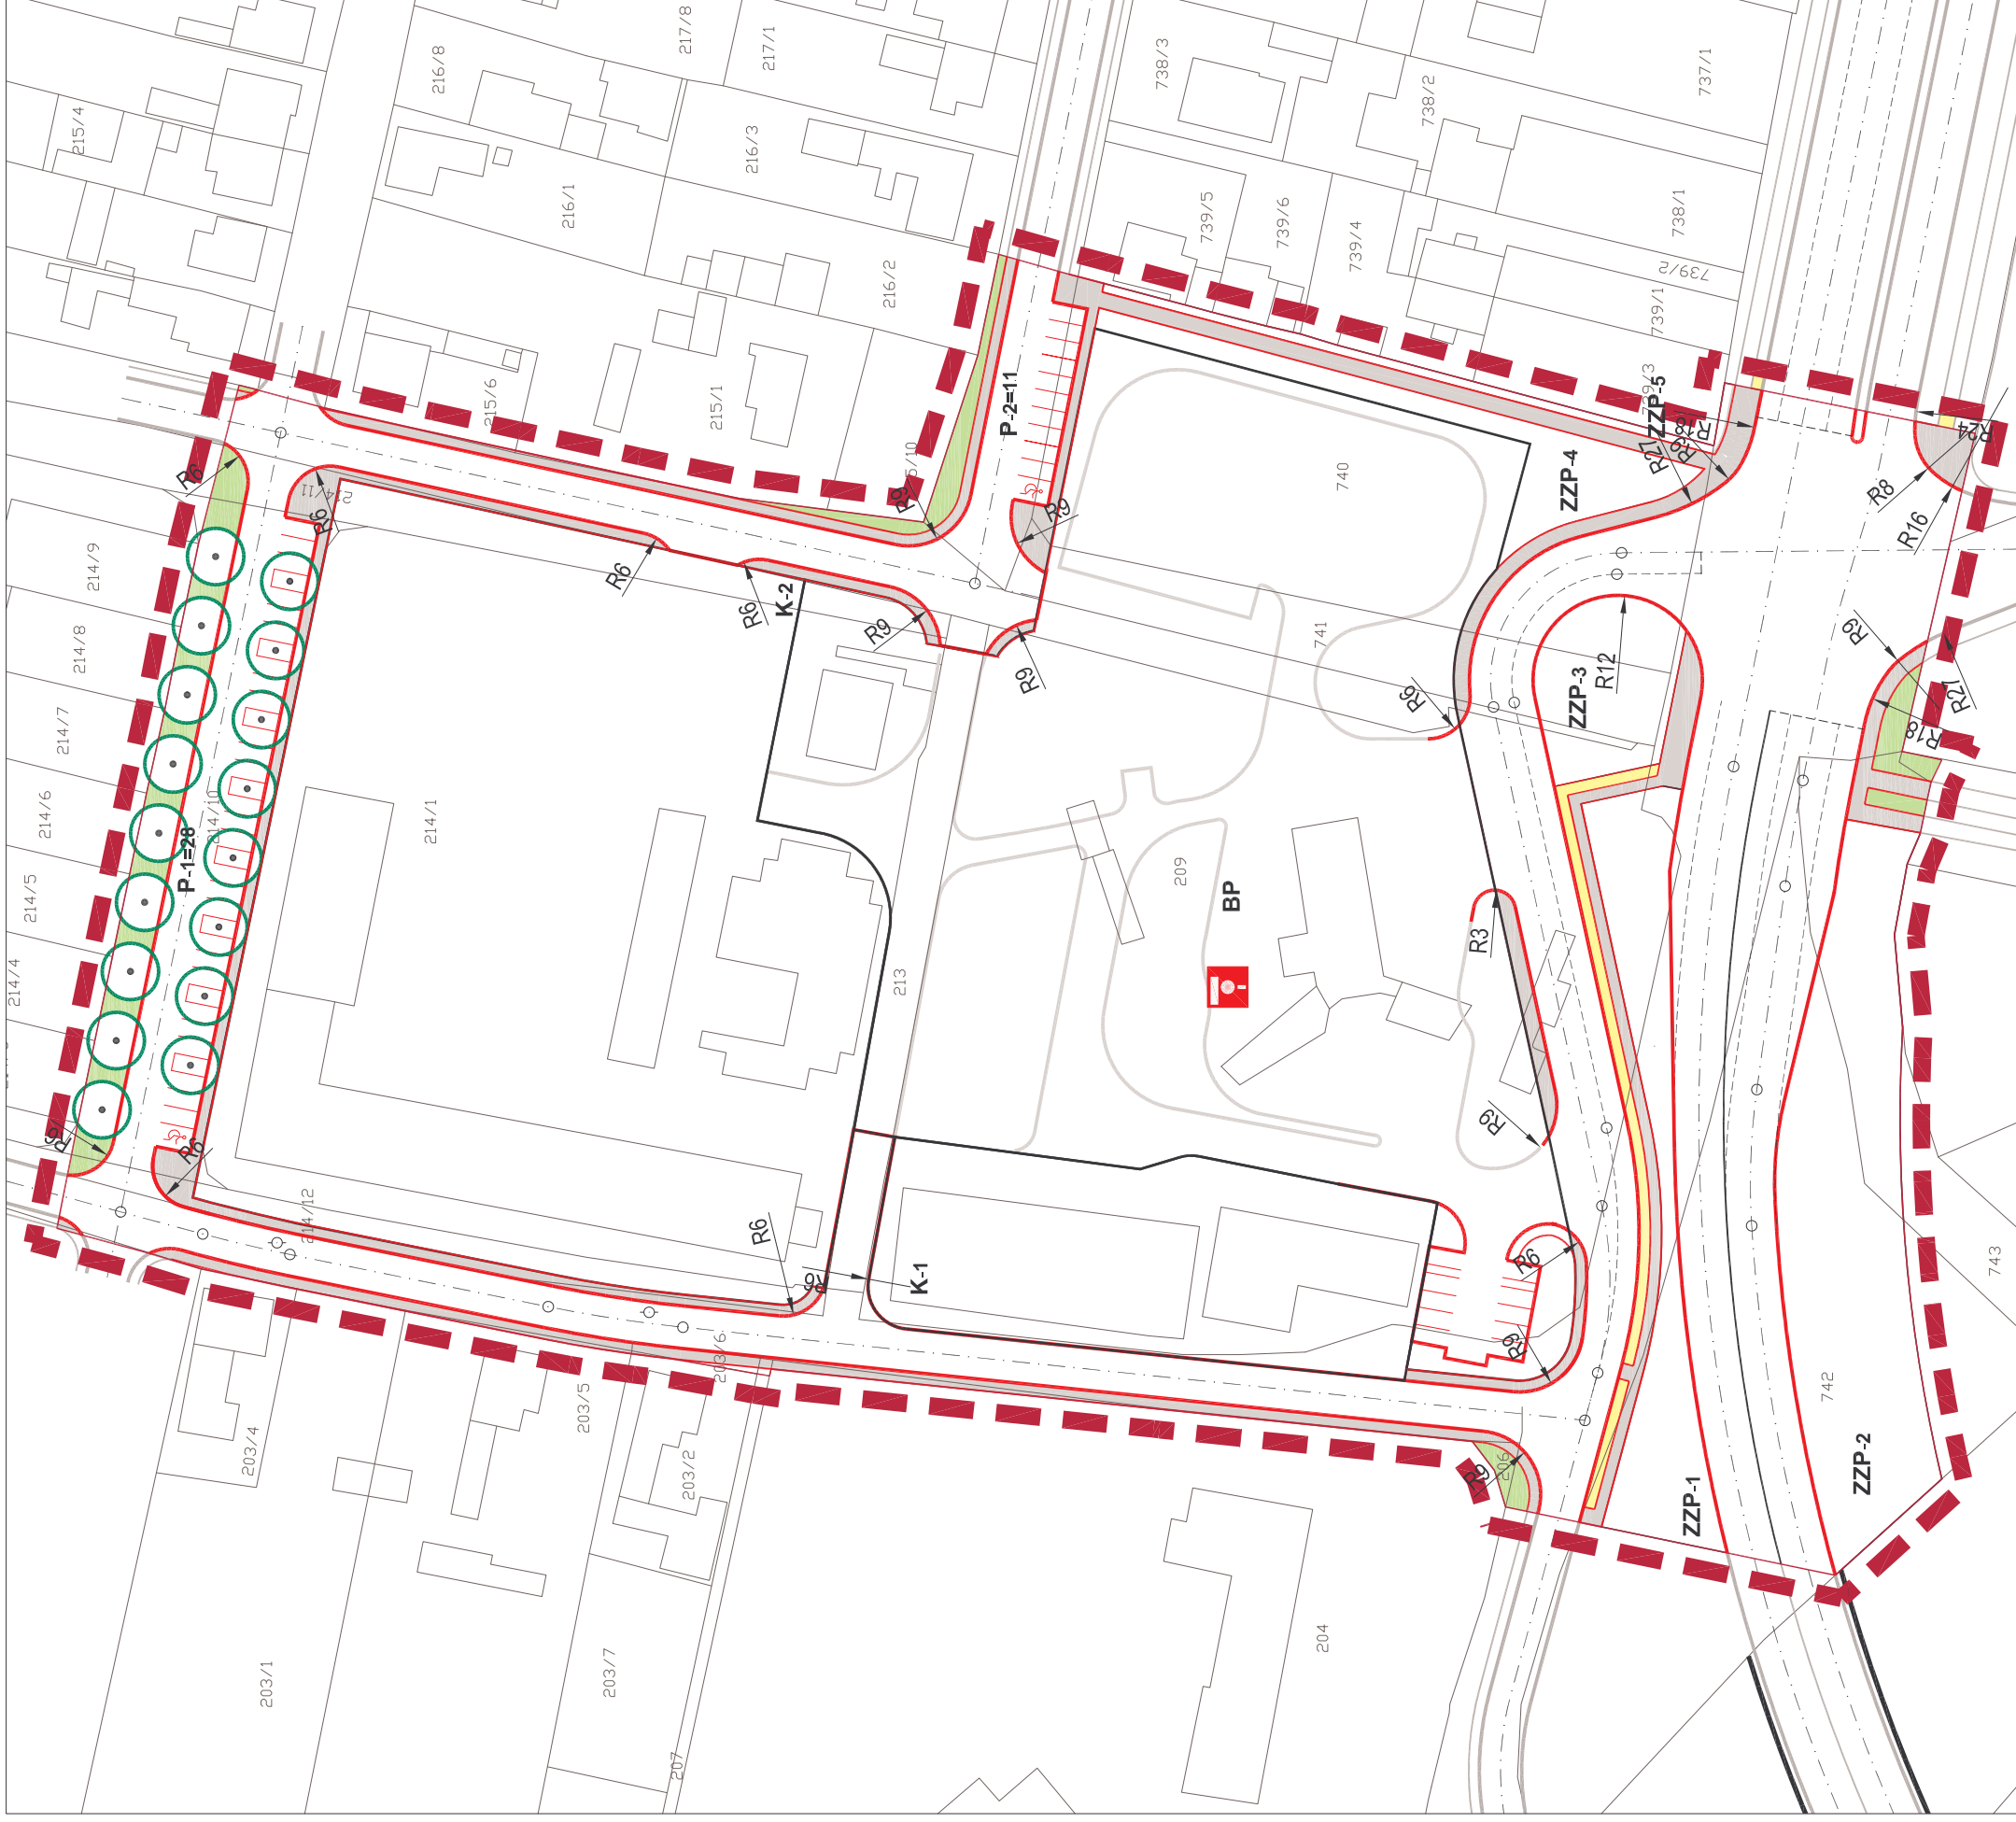

Pravna osoba/tijelo koje je izradilo plan: APE d.o.o. za arhitekturu, planiranje i ostale poslovne djelatnosti Dinarska 39, 10000 Zagreb, telfax: 01/309-7572		Koordinator plana, APE d.o.o.: SANDRA JAKOPEC, dipl.ing.arh.	
Pečat pravne osobe koja je izradilo plan:		Koordinator plana, Grad Sisak: MILE MIKIĆ, dipl.ing.arh.	
Odgovorna osoba:		Stručni tim u izradi plana: MIRELA CORDAS, dipl.ing.arh. SANDRA JAKOPEC, dipl.ing.arh. ESTERA GOBAC-TRINIĆ, dipl.ing.arh. dr.sc. VESNA DRAGVEČIĆ, dipl.ing.grad.	
SISAČKO - MOSLAVAČKA ŽUPANIJA GRAD SISAK Naziv prostornog plana: DETALJNI PLAN UREĐENJA "INA - Zgmajne I"		Koordinator plana, APE d.o.o.: SANDRA JAKOPEC, dipl.ing.arh.	
Naziv kartografskog prikaza: PROMETNA, TELEKOMUNIKACIJSKA I KOMUNALNA INFRASTRUKTURNA MREŽA 2A1. PROMET		Koordinator plana, Grad Sisak: MILE MIKIĆ, dipl.ing.arh.	
Broj kartografskog prikaza: 2A1.		Mjerilo kartografskog prikaza: 1:1000	
Program mjera za unapređenje stanja u prostoru (službeno glasila): Službeni glasnik Sisačko - Moslavačke županije 15/02.		Odluka predstavničkog tijela o donošenju plana (službeno glasila): Službeni glasnik Sisačko - Moslavačke županije 19/04.	
Zaključak Gradskog poglavarstva Grada Siska o stavljajući na javnu raspravu od: 28. lipnja 2004.		Javni uvid održan od: 8. srpnja 2004. do: 8. kolovoza 2004.	
Pečat tijela odgovornog za provođenje javne rasprave:		Odgovorna osoba za provođenje javne rasprave: MILE MIKIĆ, dipl.ing.arh.	
Sudjelnost na planu: Ministarstvo kulture, Uprava za zaštitu kulturne baštine, Konzervatorski odjel u Zagrebu (sudjelnost klasir. 612-08/04-01/1682; urbroj: 532-102/2-04-2/GB/S; datum 28.08.2004.)		Pečat Gradskog vijeća Grada Siska: MARIO MAROT, prof. Pečat nadležnog tijela:	