














# GRAD SISAK

## DETALJNI PLAN UREĐENJA "INA - Zgmajne I"

PROMETNA, TELEKOMUNIKACIJSKA I KOMUNALNA INFRASTRUKTURNA MREŽA

list 2A2: PROMET - 1. faza

-  GRANICA OBUHVATA DPU-a
- ELEMENTI KONSTRUKCJE CESTE**
  -  OS CESTE
  -  TOČKA PROMJENE KRIVINE OSI CESTE
  -  R9 RADIJUS KOLNIČKOG RUBA NA KRŽANJU
- OSTALI ELEMENTI CESTE**
  -  RUBNJAK KOLNIKA
  -  1. FAZA KOLNIKA ZAGREBAČKE ULICE I ULAZA NA BENZINSKU POSTAJU - do izgradnje spojne ceste na autocestu Zagreb - Sisak
- OSTALI ELEMENTI**
  -  DRVO
  -  ZELENE POVRŠINE U KORIDORU PROMETNICE
  -  PJEŠAČKE POVRŠINE
  -  BIKLISTIČKA STAZA
  -  P-1=28 OZNAKA PARKIRALIŠTA
  -  BENZINSKA POSTAJA

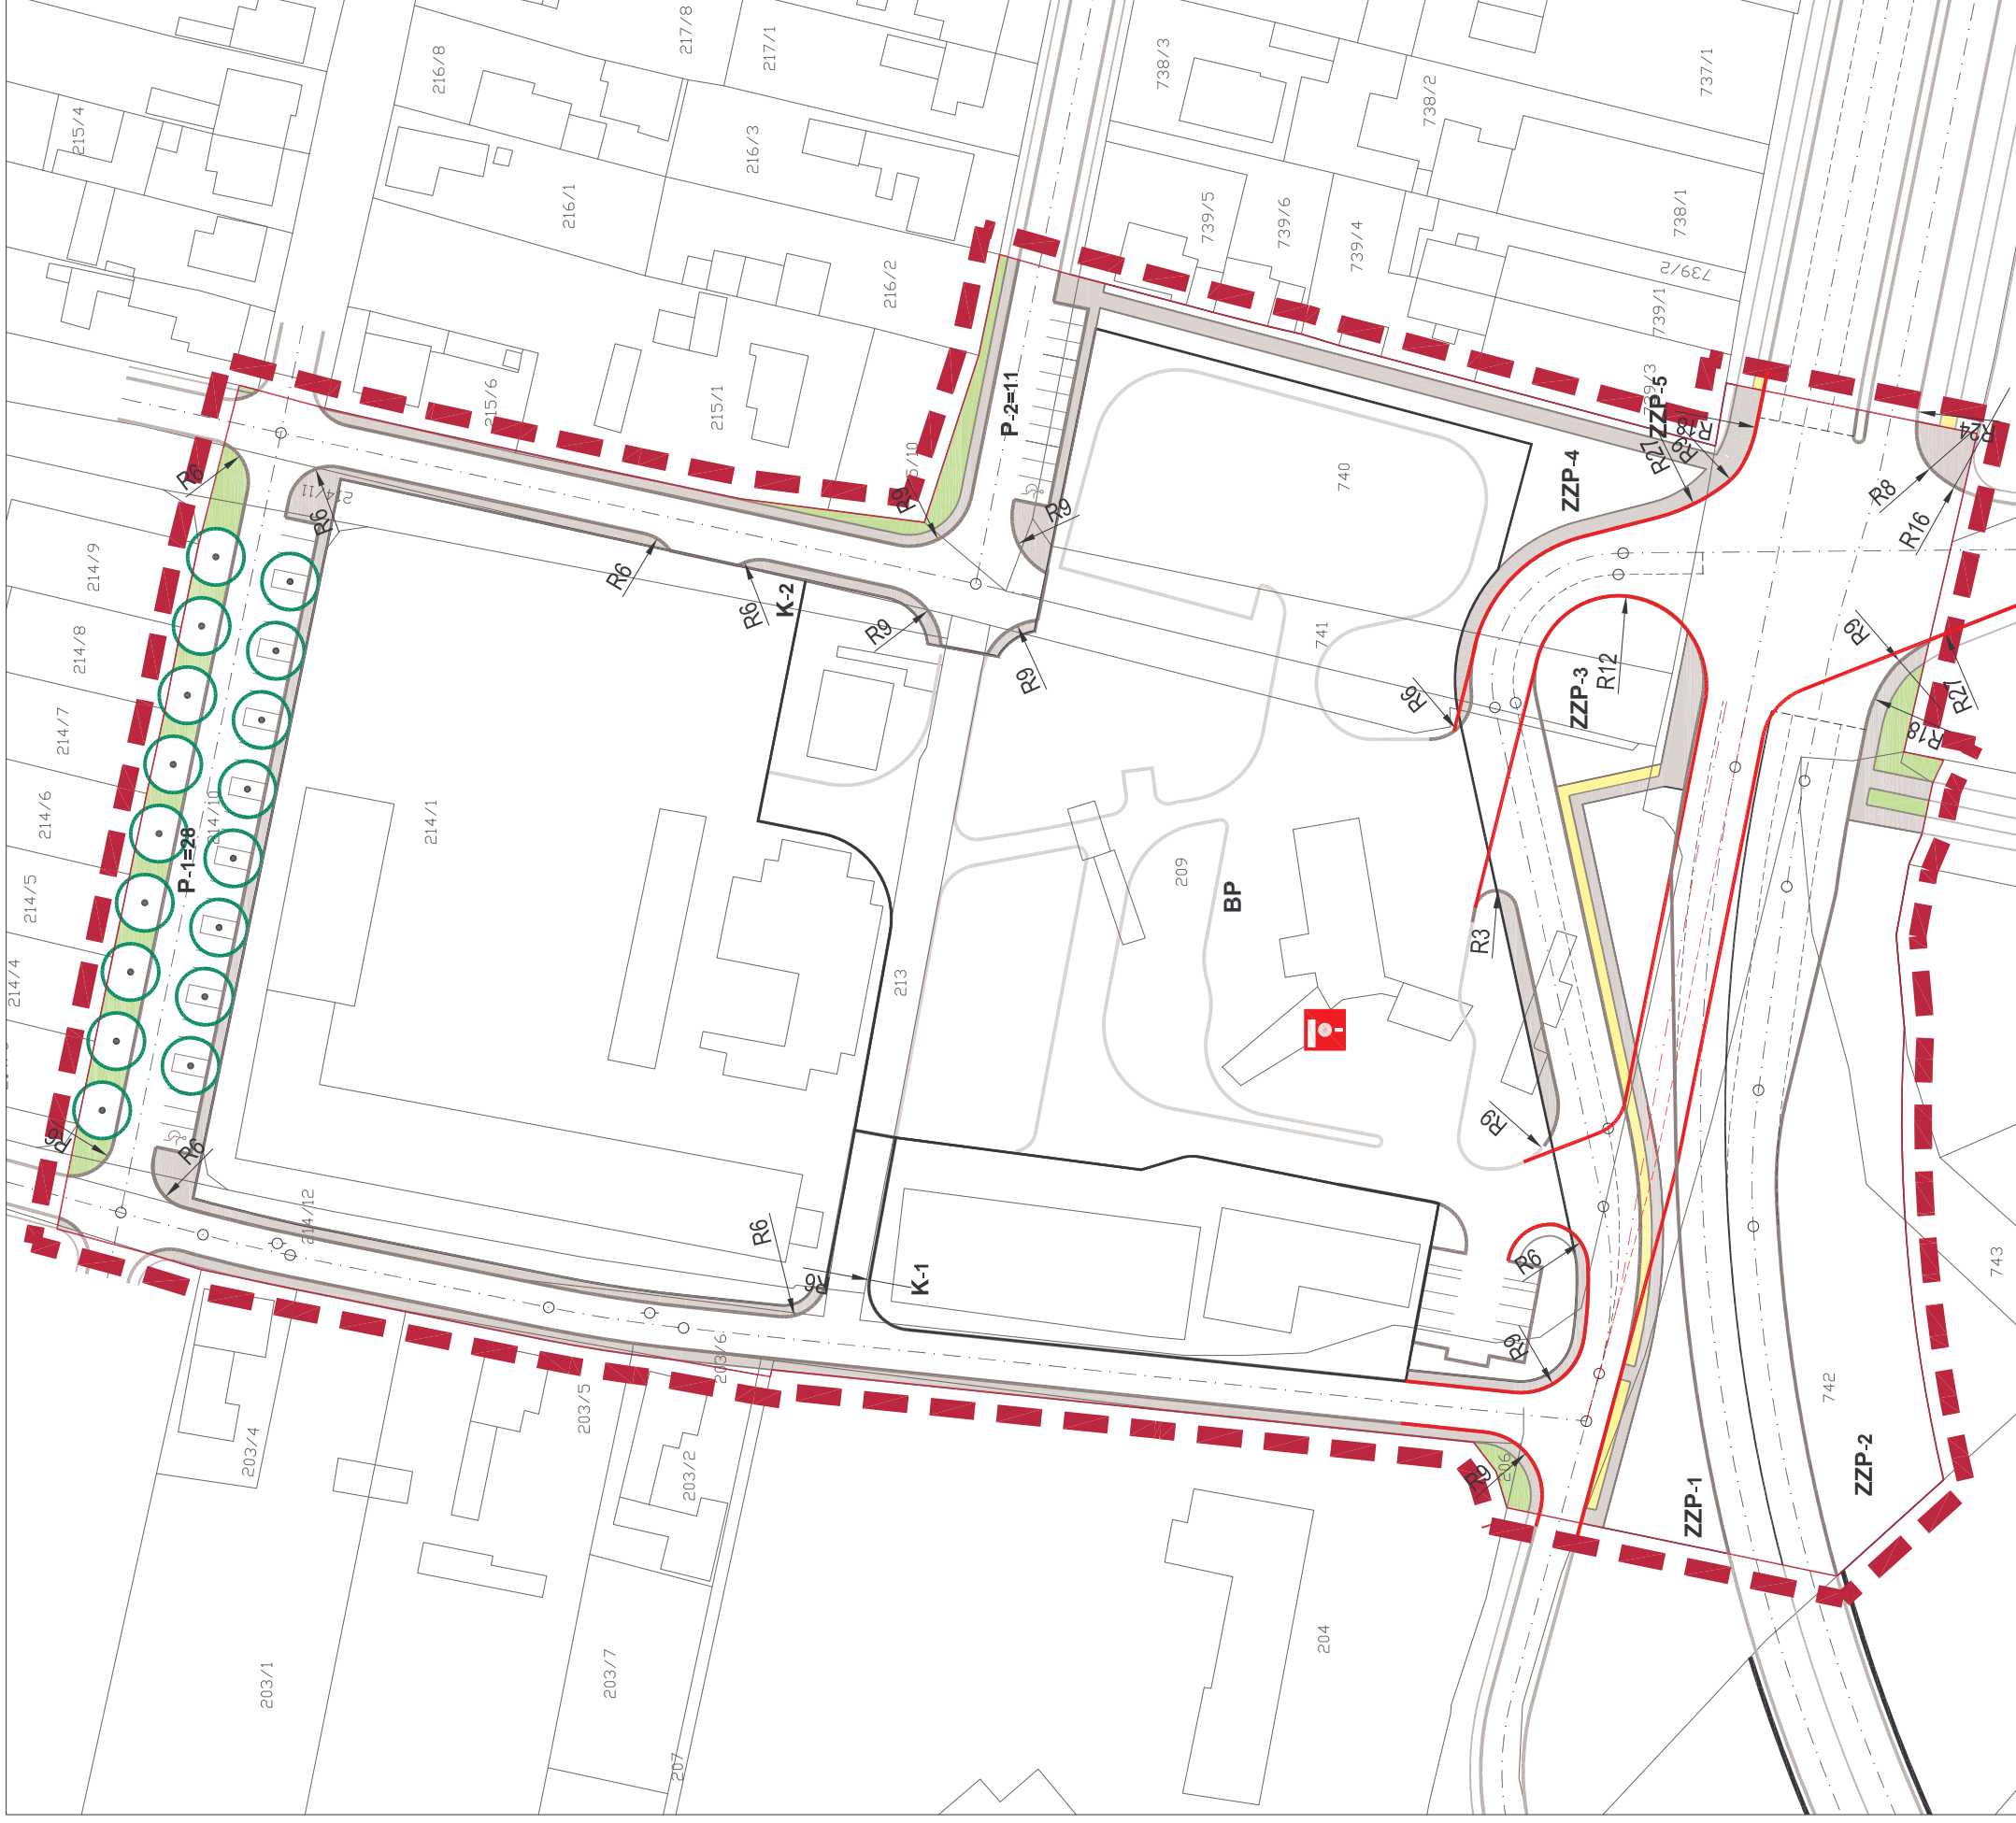

Pravna osoba/tijelo koje je izradilo plan: <b>APE d.o.o. za arhitekturu, planiranje i ostale poslovne djelatnosti</b> Dinarska 39, 10000 Zagreb, telfax: 01/309-7572		Odgovorna osoba: <b>SANDRA JAKOPEC, dipl.ing.arh.</b>	
Pečat pravne osobe koja je izradilo plan:		Pečat pravne osobe koja je izradilo plan: <b>SANDRA JAKOPEC, dipl.ing.arh.</b>	
Koordinator plana, APE d.o.o.:		Koordinator plana, APE d.o.o.: <b>SANDRA JAKOPEC, dipl.ing.arh.</b>	
Koordinator plana, Grad Sisak:		Koordinator plana, Grad Sisak: <b>MILE MIKIĆ, dipl.ing.arh.</b>	
Stručni tim u izradi plana: MIRELA CORDAS, dipl.ing.arh. SANDRA JAKOPEC, dipl.ing.arh. ESTERA GOBAC-TRINIĆ, dipl.ing.blg. dr.sc. VESNA DRAGVEČIĆ, dipl.ing.grad.		Stručni tim u izradi plana: <b>MILE MIKIĆ, dipl.ing.arh.</b> MIRELA CORDAS, dipl.ing.arh. SANDRA JAKOPEC, dipl.ing.arh. ESTERA GOBAC-TRINIĆ, dipl.ing.blg. dr.sc. VESNA DRAGVEČIĆ, dipl.ing.grad.	
Pečat Gradskog vijeća Grada Siska:		Pečat Gradskog vijeća Grada Siska:	
Istovjetnost ovog prostornog plana s izvornikom ovjerava:		Istovjetnost ovog prostornog plana s izvornikom ovjerava: <b>MARIO MAROT, prof.</b> Pečat nadležnog tijela:	

Sudjelnost na planu:  
Ministarstvo kulture, Uprava za zaštitu kulturne baštine, Konzervatorski odjel u Zagrebu  
(sudjelnost klasir. 612-08/04-01/1682; urbroj: 532-102/2-04-2/GB/BS; datum 28.05.2004.)