





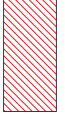





# GRAD SISAK

## DETALJNI PLAN UREĐENJA "INA - Zgmajne I"
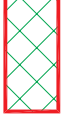
### Ist 3: UVJETI KORIŠTENJA, UREĐENJA I ZAŠTITE POVRŠINA

-  GRANICA OBUHVATA DPU-a
-  PODRUČJA POSEBNIH UVJETA KORIŠTENJA
-  POVIJESNA GRADITELJSKA CJELINA:  
ZONA 3. STUPNJA ZAŠTITE URBANISTIČKE CJELINE  
(KONTAKTNA ZONA)
-  PODRUČJA POSEBNIH OGRANIČENJA U KORIŠTENJU
-  VODE  
VODONOSNO PODRUČJE  
visoka razina podzemnih voda - močvarno tlo
-  OBRAMBENI NASIP
-  PODRUČJA PRIMJENE POSEBNIH MJERA UREĐENJA I ZAŠTITE
-  ZONA OPASNOSTI
-  SIGURNOSNA ZONA

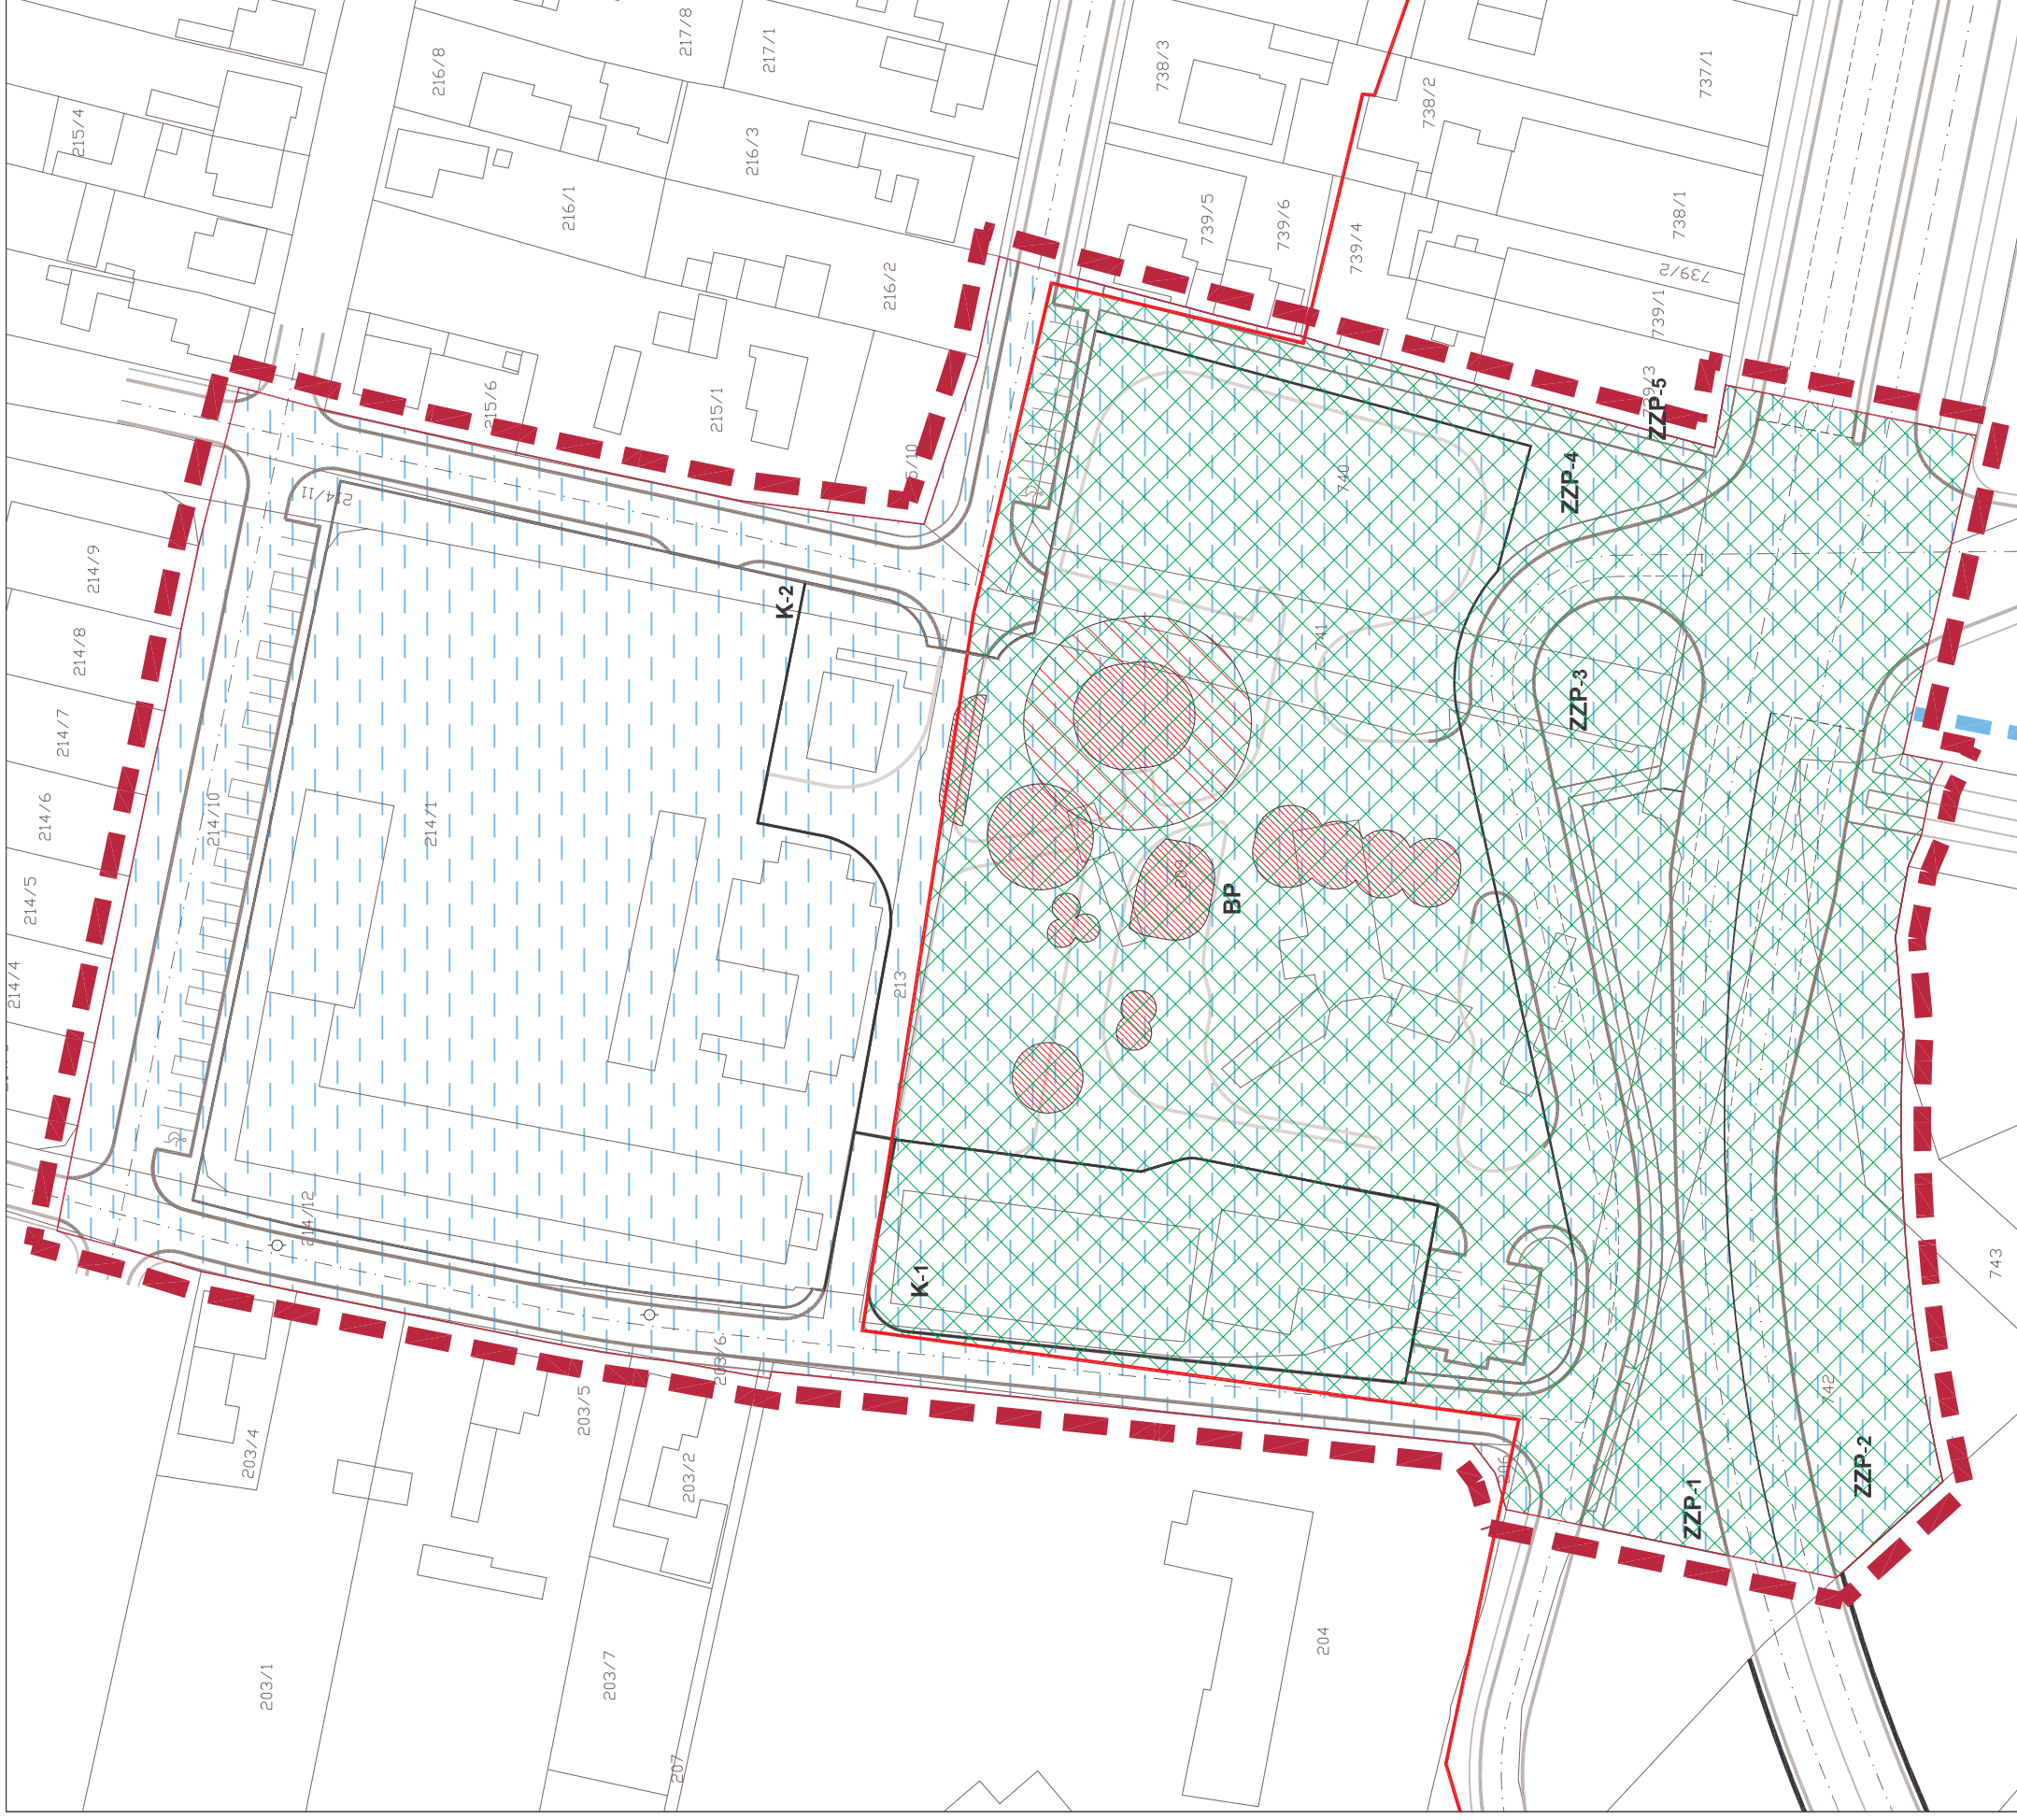

SISAČKO - MOSLAVAČKA ŽUPANIJA	GRAD SISAK
Naziv prostornog plana: <b>DETALJNI PLAN UREĐENJA "INA - Zgmajne I"</b>	
Naziv kartografskog prikaza: <b>3. UVJETI KORIŠTENJA, UREĐENJA I ZAŠTITE POVRŠINA</b>	
Broj kartografskog prikaza: <b>3.</b>	Mjerilo kartografskog prikaza: <b>1:1000</b>
Program mjera za unapređenje stanja u prostoru (službeno glasiloo): Službeni glasnik Sisačko - Moslavačke županije 15/02. Zaključak Gradskog poglavarstva Grada Siska o stvarjanju Detaljnog plana uređenja INA-Zgmajne I na javnu raspravu od: 28. lipnja 2004.	
Pečat tijela odgovornog za provođenje javne rasprave: MIRELA CORDAS, dipl.ing.arh. SANDRA JAKOPEC, dipl.ing.arh. ESTERA GOBAC-TRINČIĆ, dipl.ing.arh. dr.sc. VESNA DRAGVEVIĆ, dipl.ing.grad.	
Pečat Gradskog vijeća Grada Siska: SANDRA JAKOPEC, dipl.ing.arh. MILE MIKIĆ, dipl.ing.arh.	
Istovjetnost ovog prostornog plana s izvornikom ovjerava: MARIO MAROT, prof.	

SISAČKO - MOSLAVAČKA ŽUPANIJA	GRAD SISAK
Pravna osoba/tijelo koje je izradilo plan: <b>APE d.o.o. za arhitekturu, planiranje i ostale poslovne djelatnosti Dinarska 39, 10000 Zagreb, telfax: 01/309-7572</b>	
Pečat pravne osobe koja je izradilo plan: SANDRA JAKOPEC, dipl.ing.arh.	
Pečat odgovorne osobe: SANDRA JAKOPEC, dipl.ing.arh.	
Koodinator plana, APE d.o.o.: <b>SANDRA JAKOPEC, dipl.ing.arh.</b>	
Koodinator plana, Grad Siska: <b>MILE MIKIĆ, dipl.ing.arh.</b>	
Stručni tim u izradi plana: <b>MIRELA CORDAS, dipl.ing.arh.</b> <b>SANDRA JAKOPEC, dipl.ing.arh.</b> <b>ESTERA GOBAC-TRINČIĆ, dipl.ing.arh.</b> <b>dr.sc. VESNA DRAGVEVIĆ, dipl.ing.grad.</b>	
Pečat Gradskog vijeća Grada Siska: SANDRA JAKOPEC, dipl.ing.arh. MILE MIKIĆ, dipl.ing.arh.	
Istovjetnost ovog prostornog plana s izvornikom ovjerava: MARIO MAROT, prof.	

Sudjelnost na planu:  
Ministarstvo kulture, Uprava za zaštitu kulturne baštine, Konzervatorski odjel u Zagrebu  
(službeni list: 6/24-08/04-01/1682; urbrnj: 532-102/24-04-2/GB/S; datum: 28.08.2004.)