

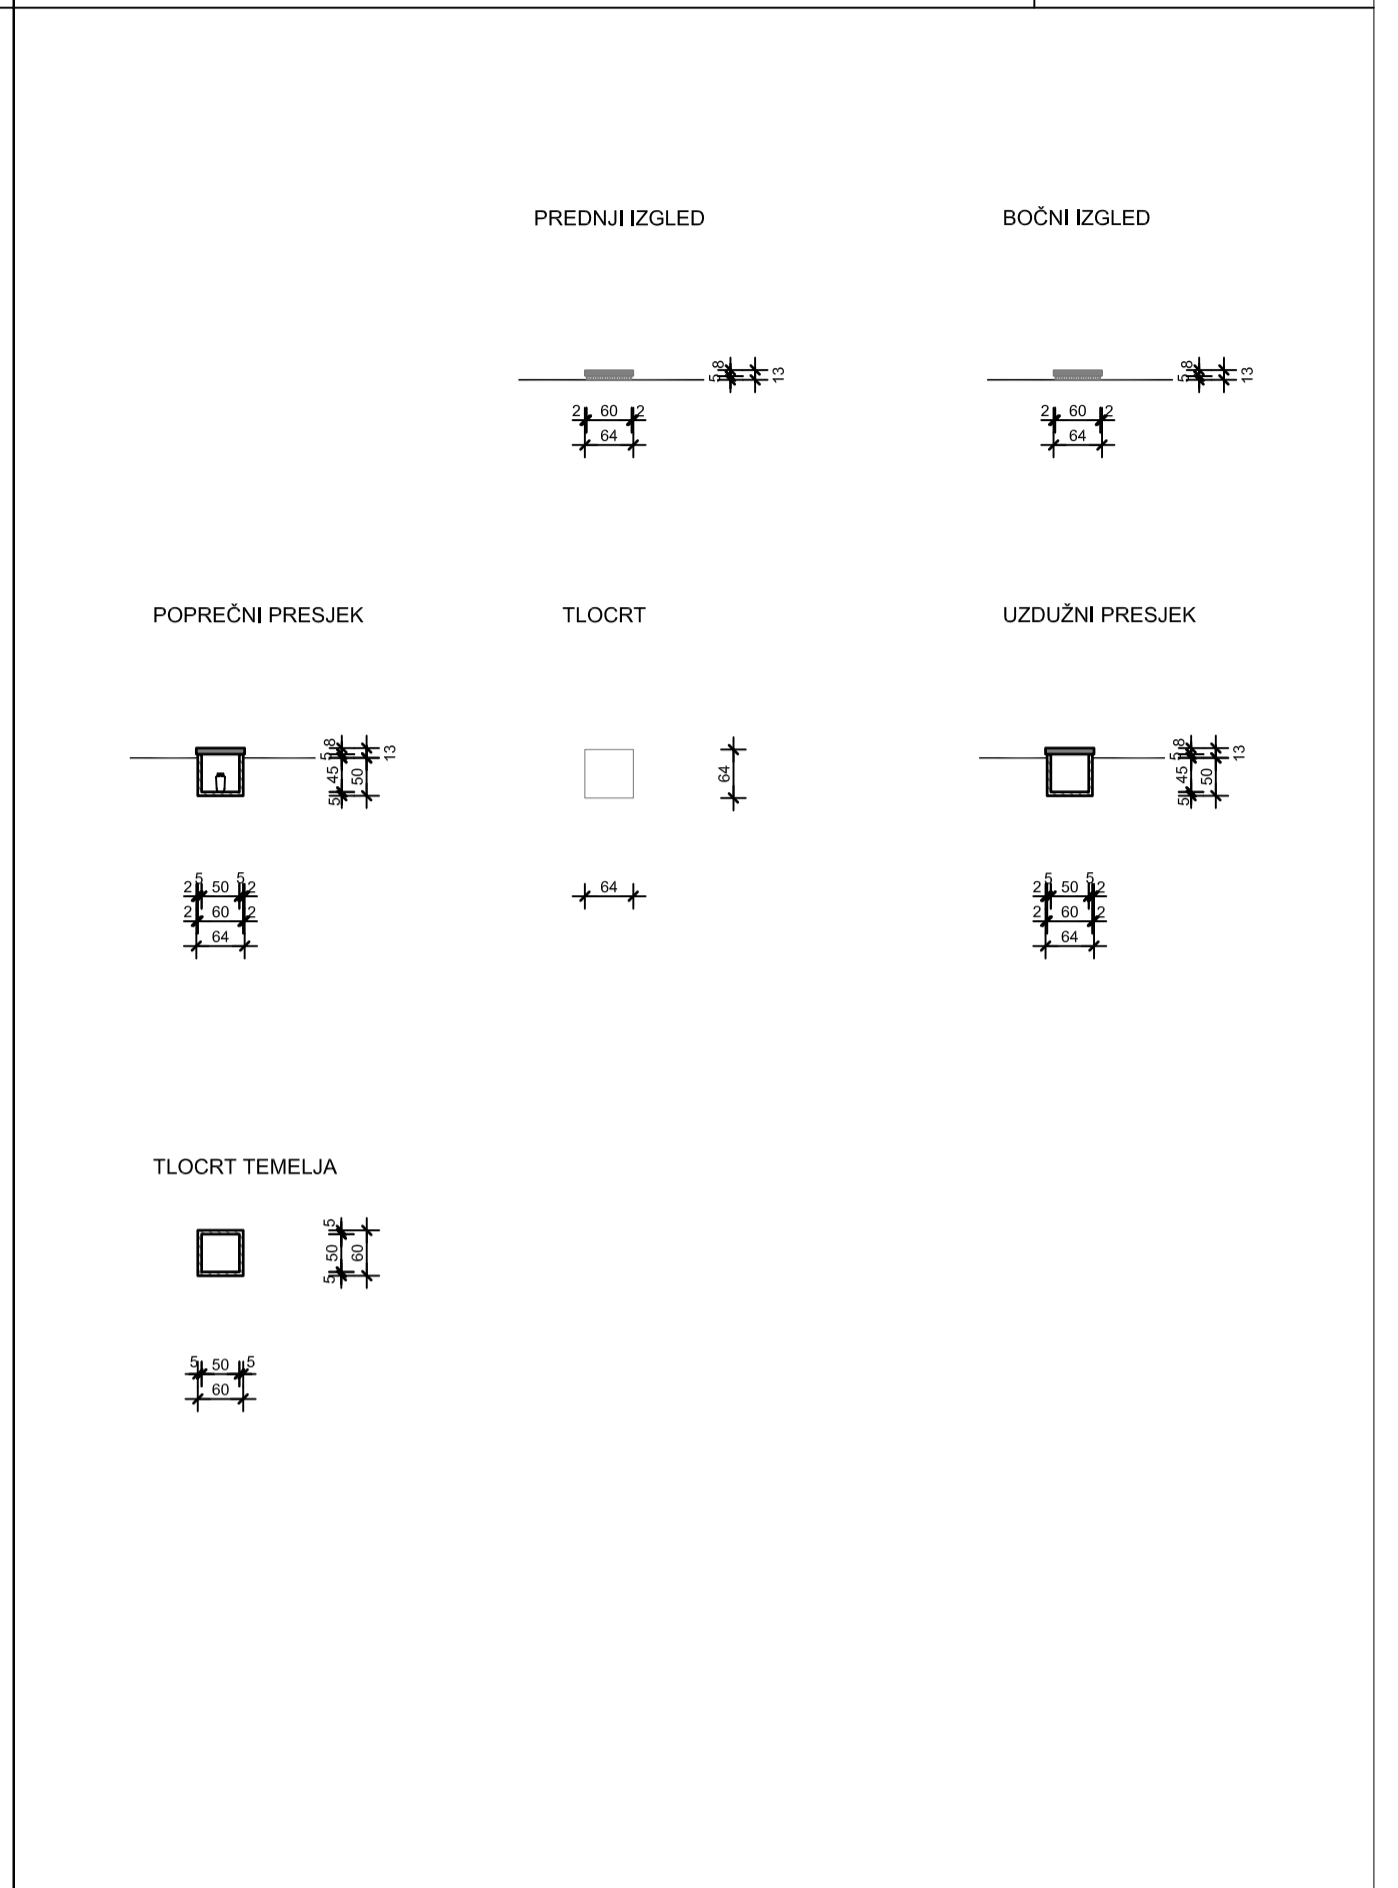
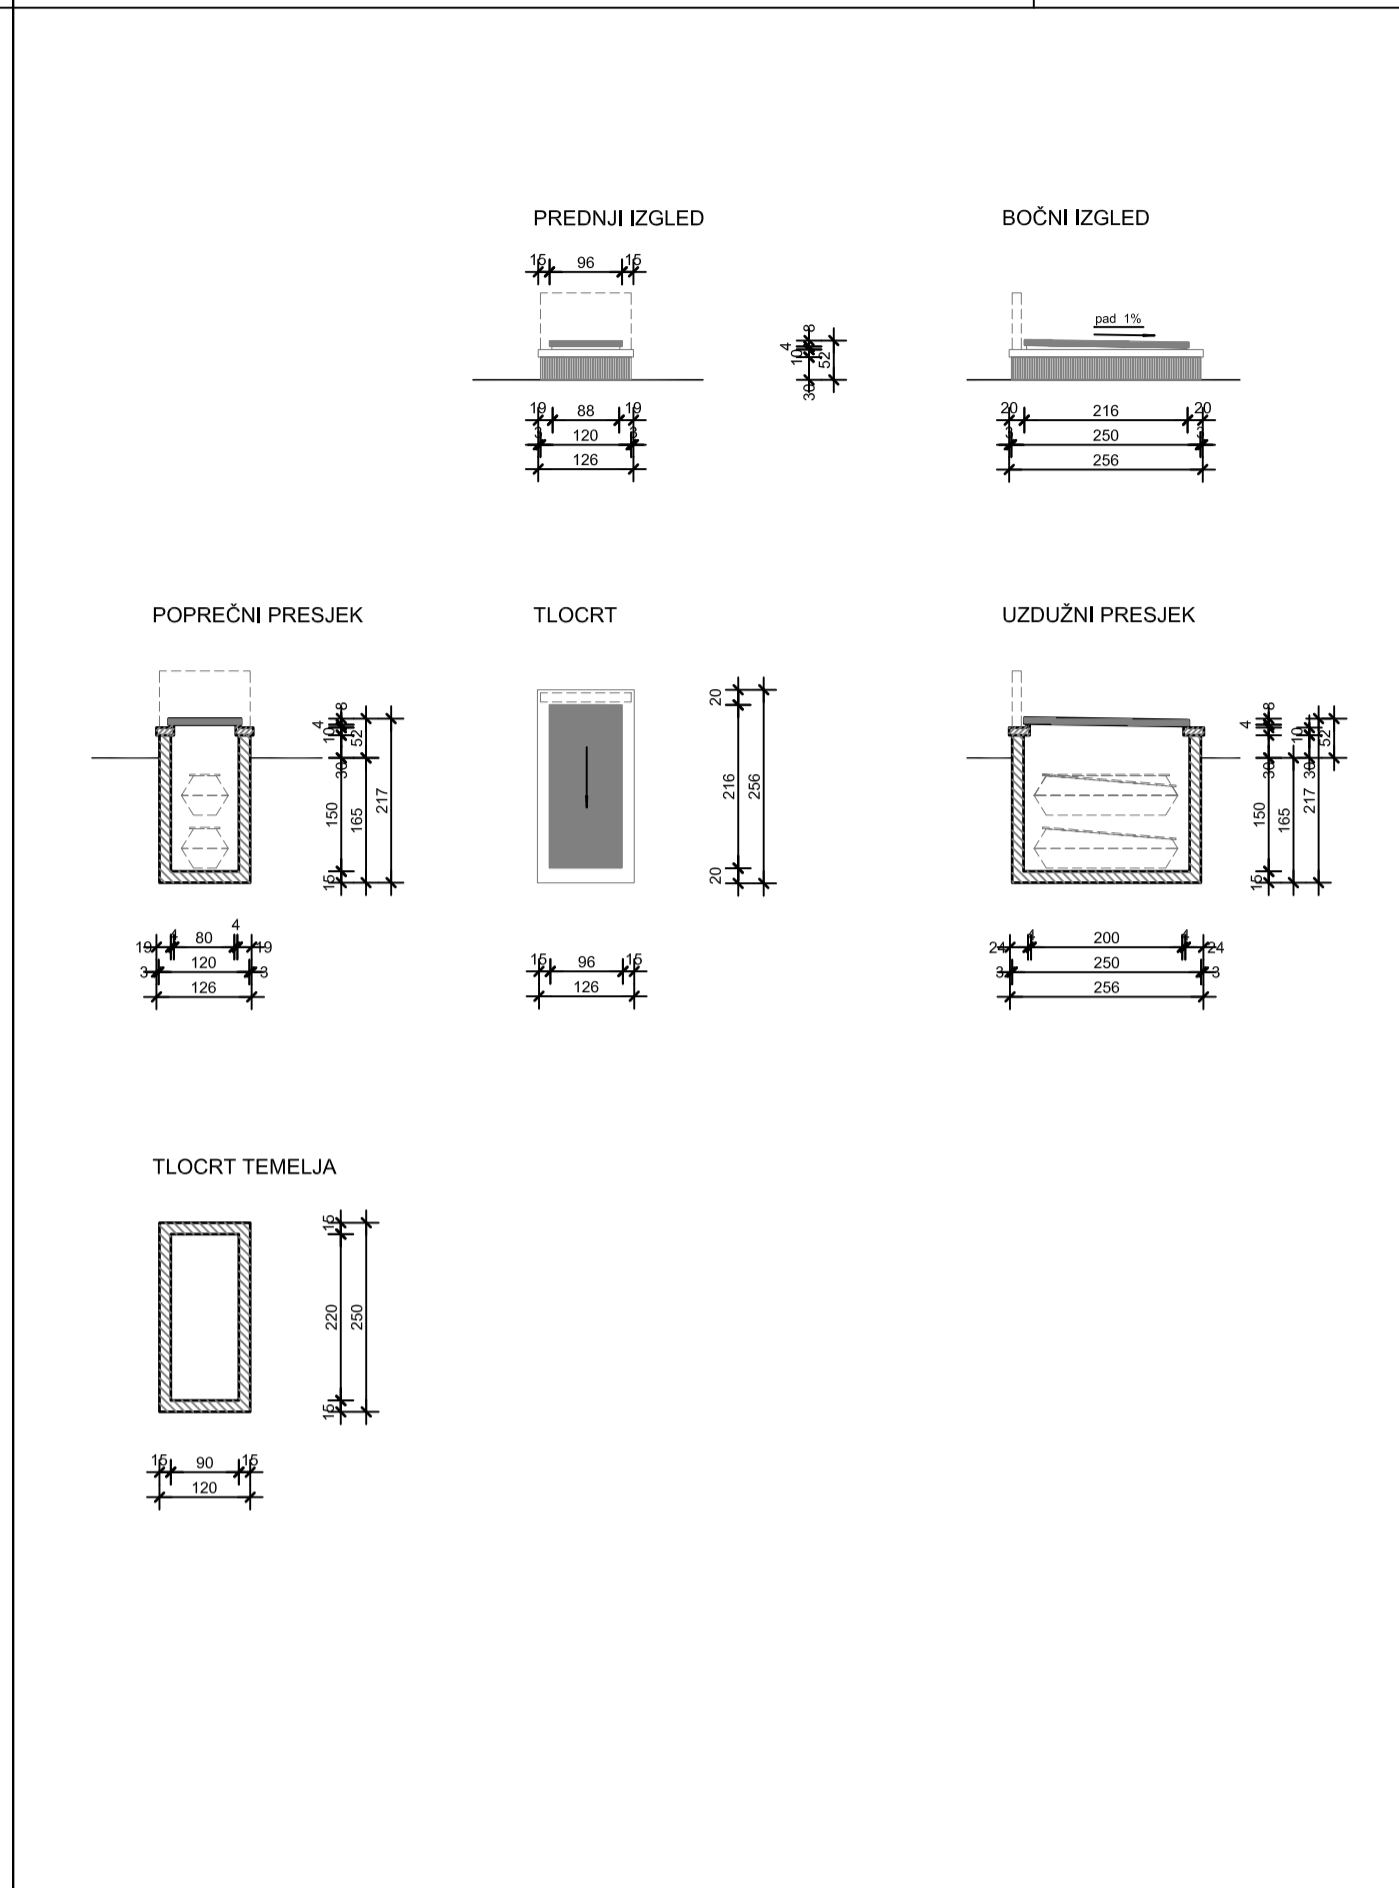
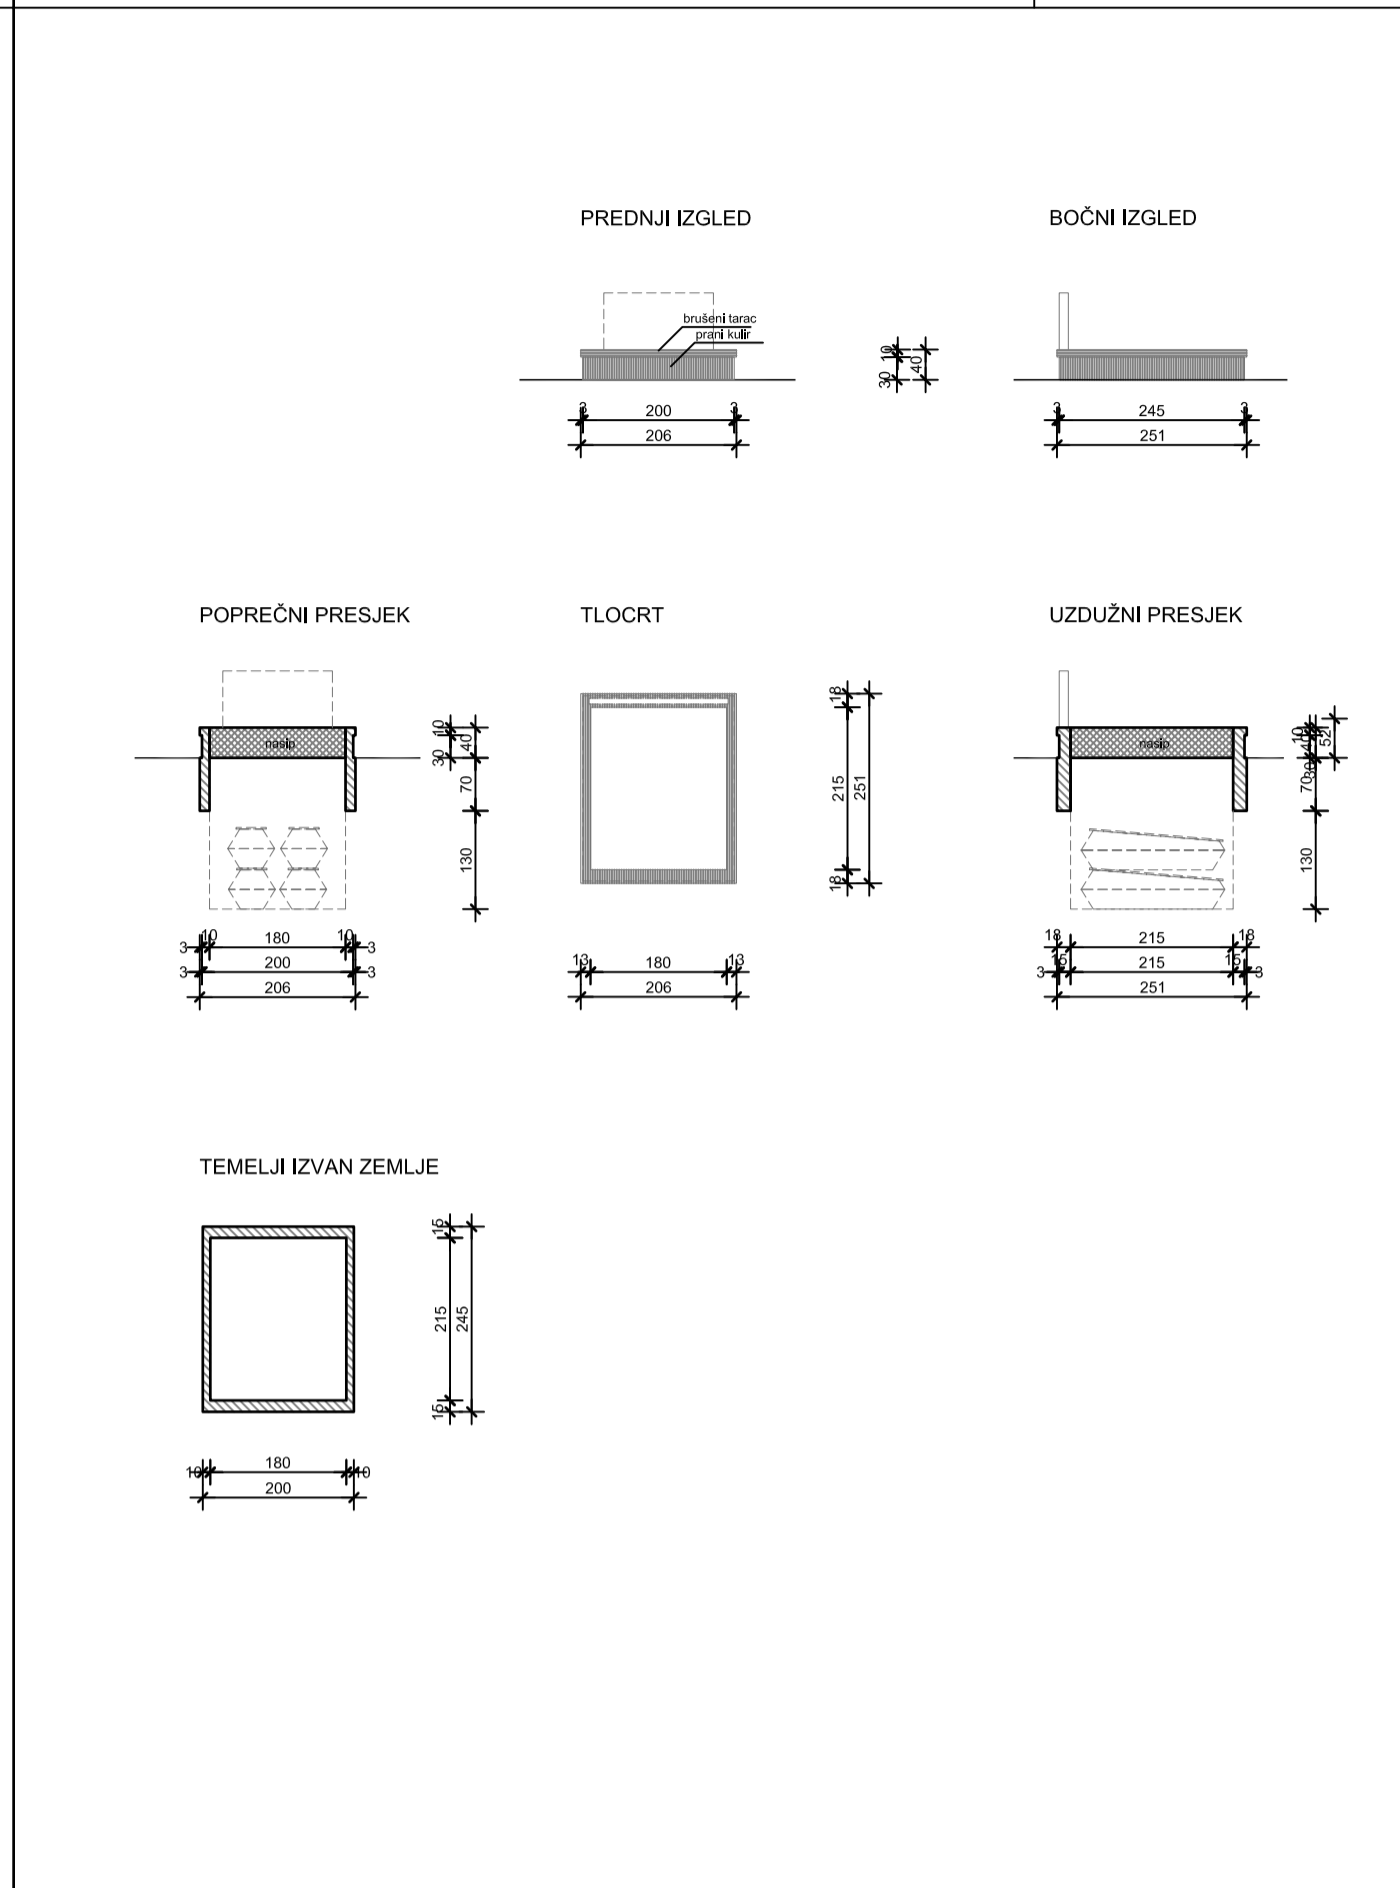



RAM GROBOVI JEDNOSTRUKI	MJ 1 : 100	RAM GROB DVOSTRUKI	MJ 1 : 100	BETONSKA GROBNICA ZA 2 OSOBE	MJ 1 : 100	KOLUMBARIJSKA NIŠA PODU	MJ 1 : 100
-------------------------	------------	--------------------	------------	------------------------------	------------	-------------------------	------------

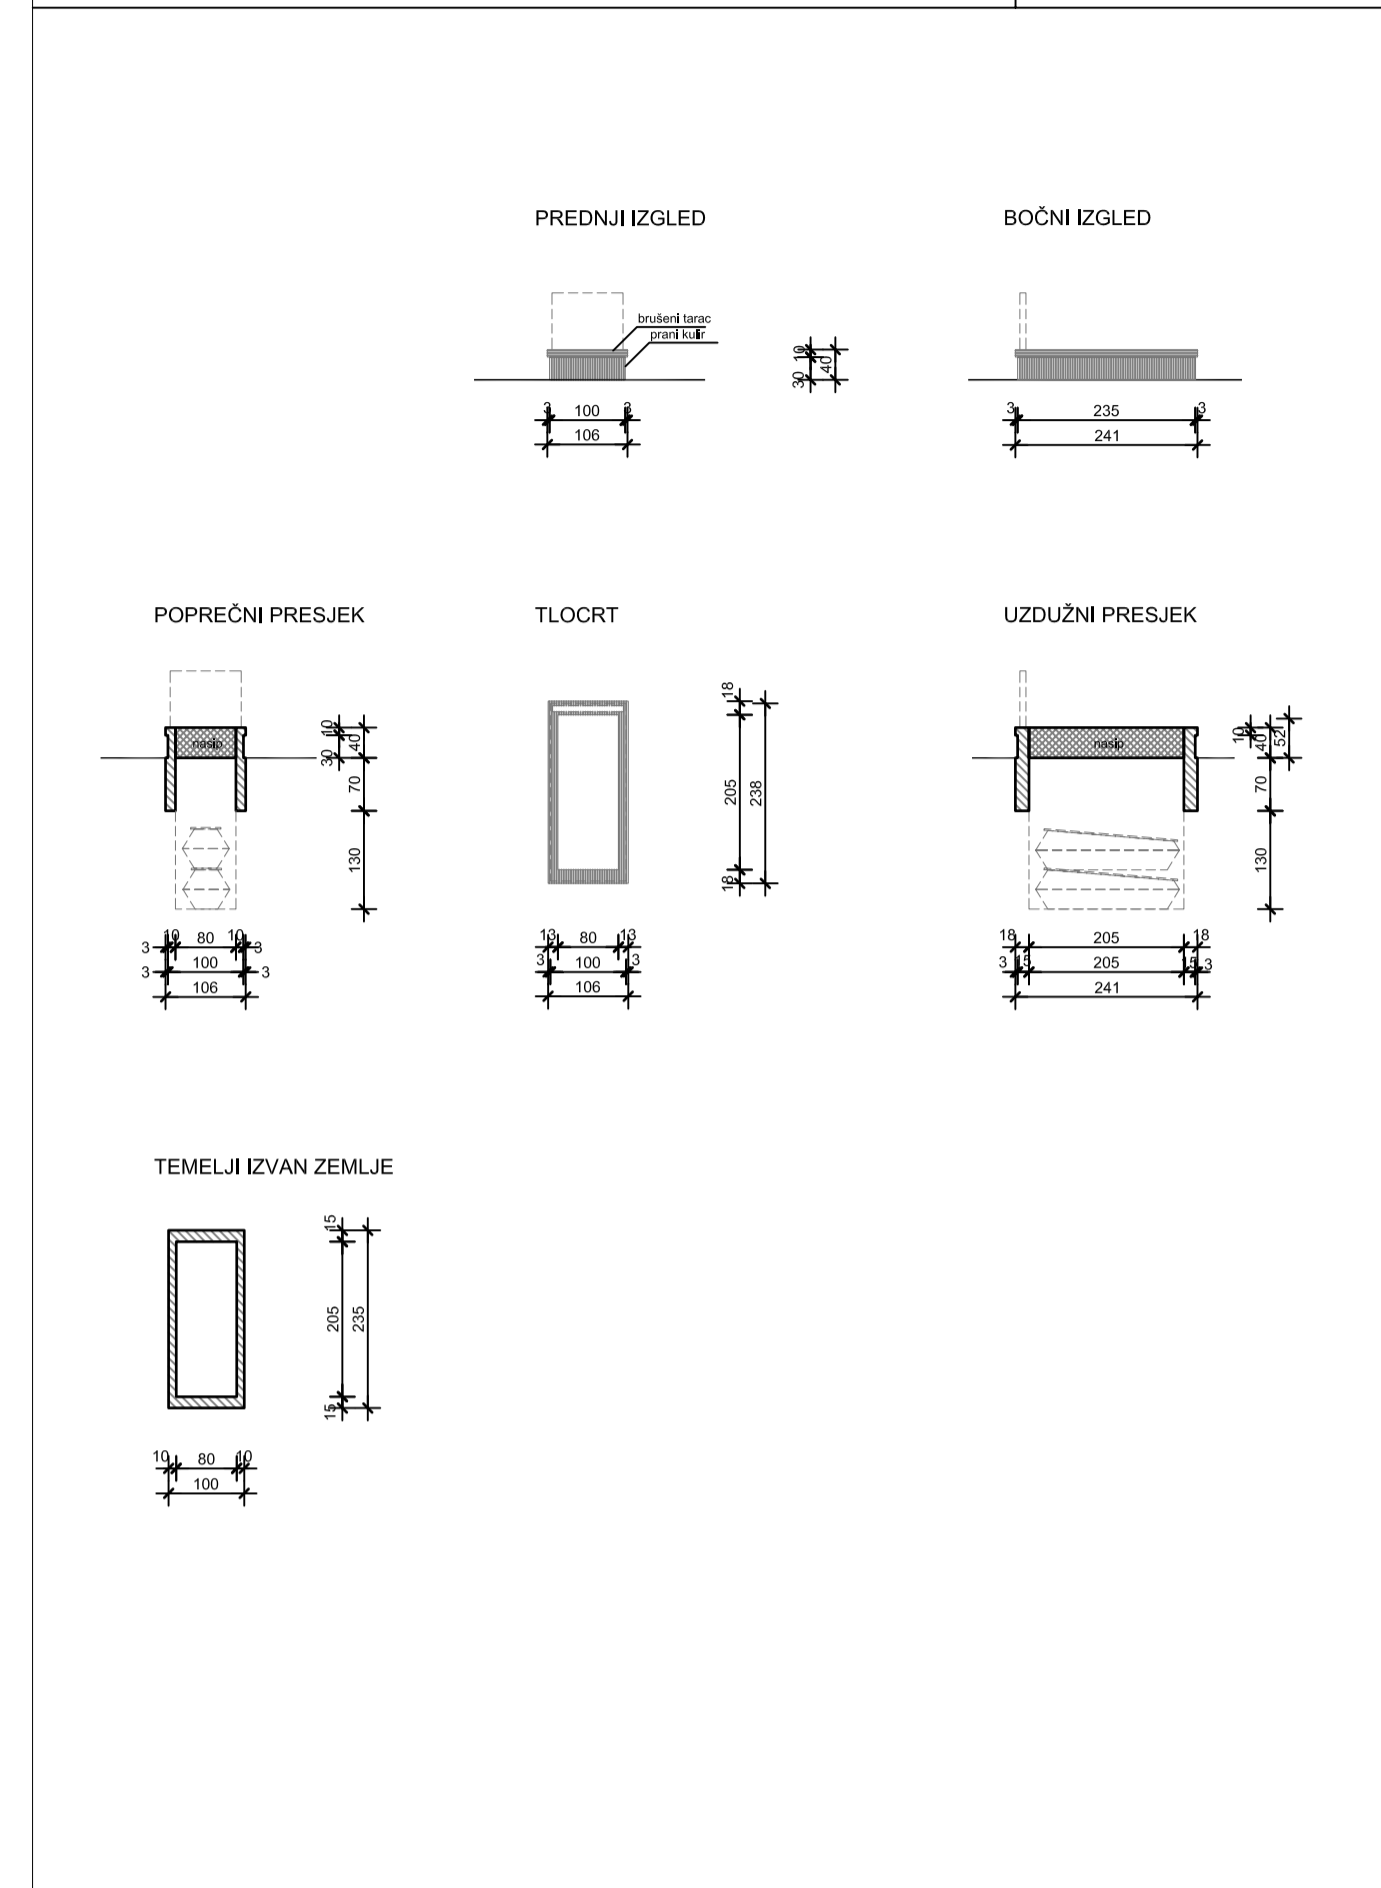


**BETONSKA GROBNICA ZA 4 OSOBE** MJ 1 : 100

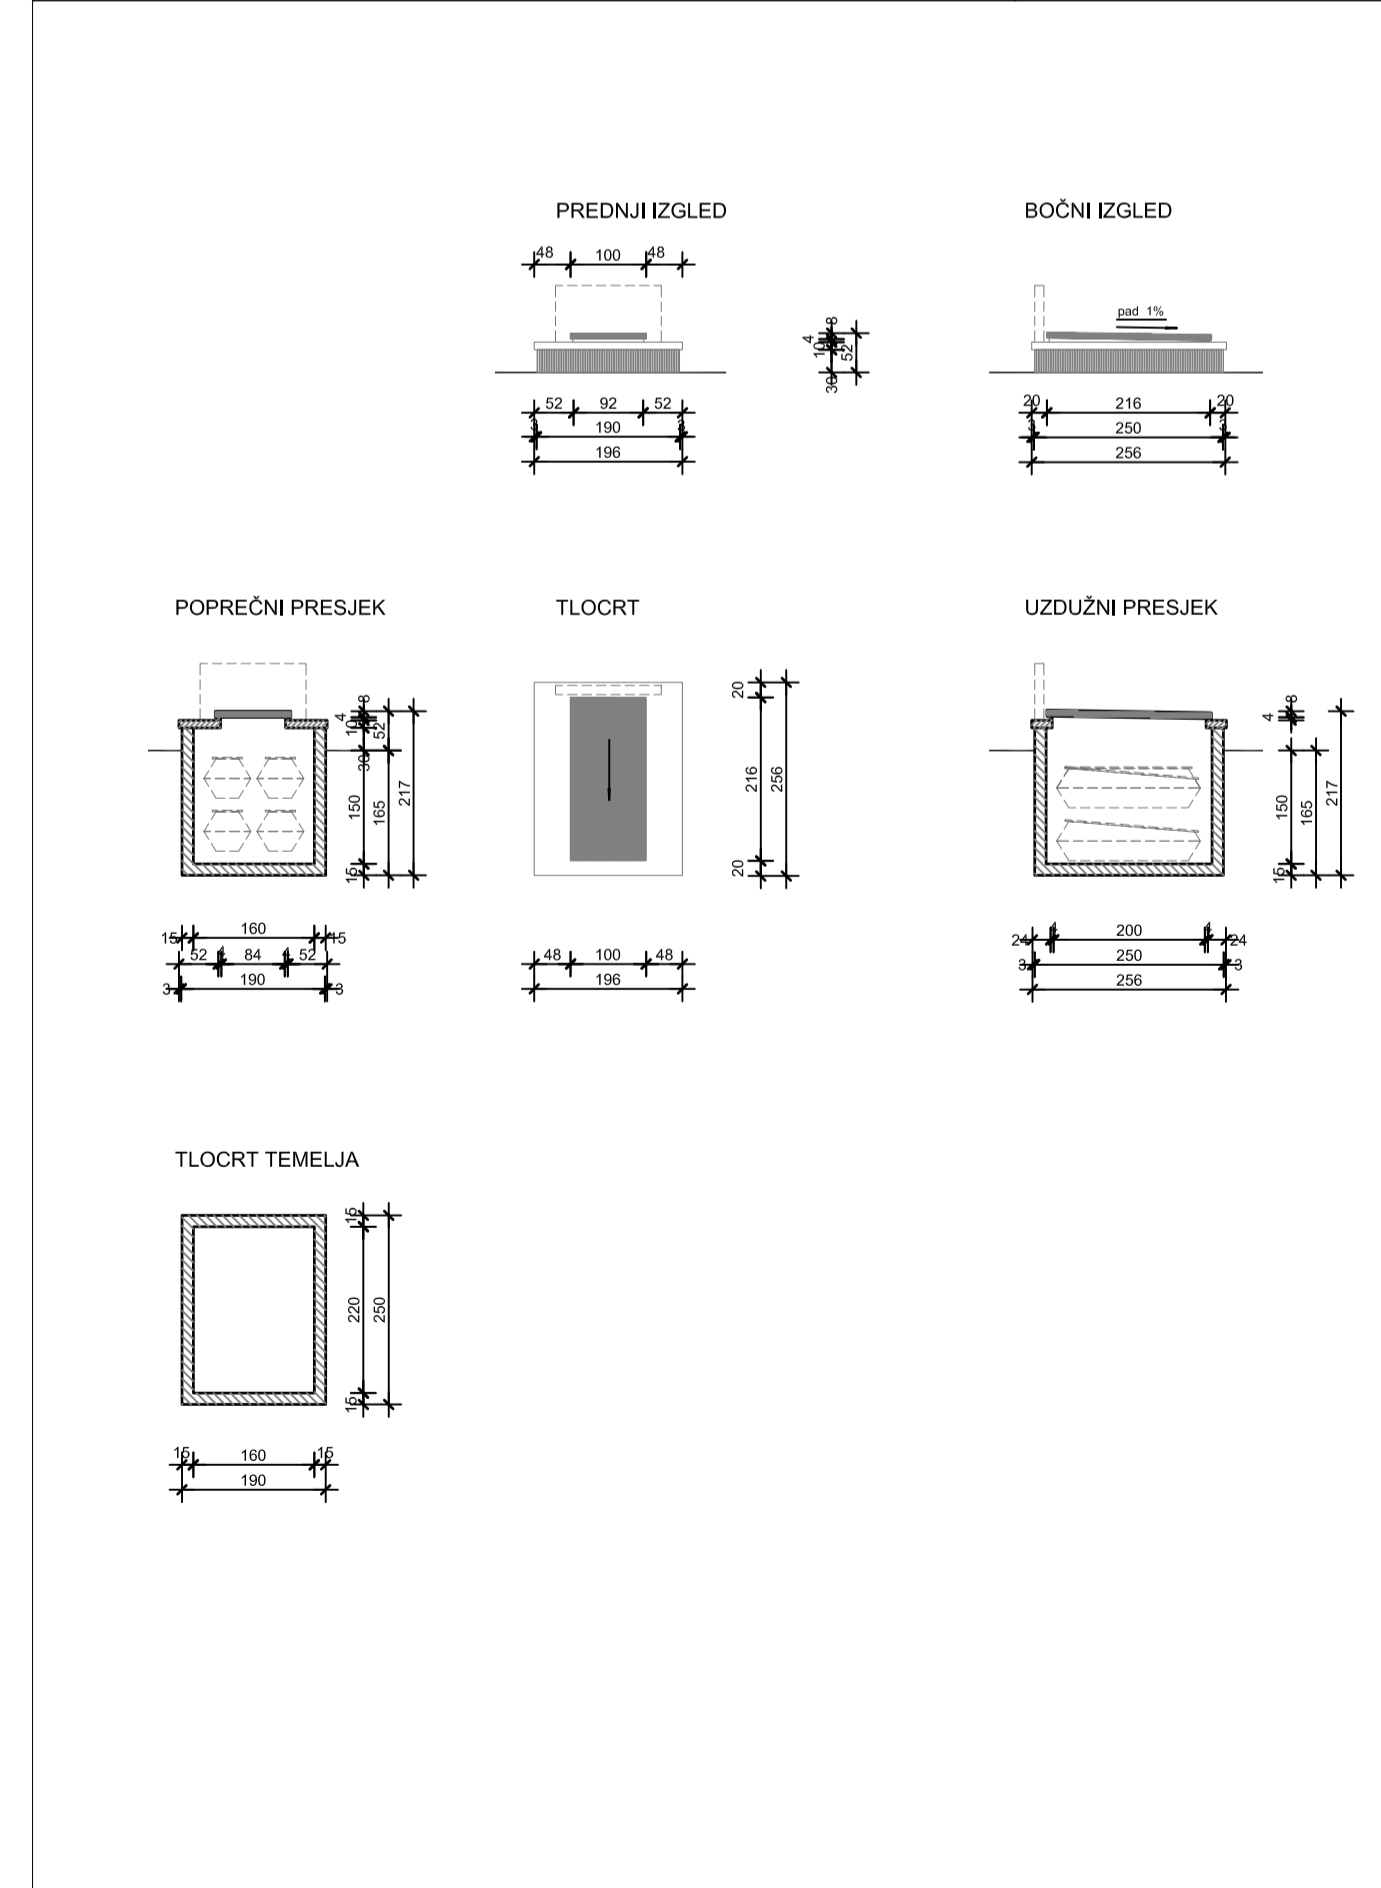

**BETONSKA GROBNICA ZA 6 OSOBA** MJ 1 : 100

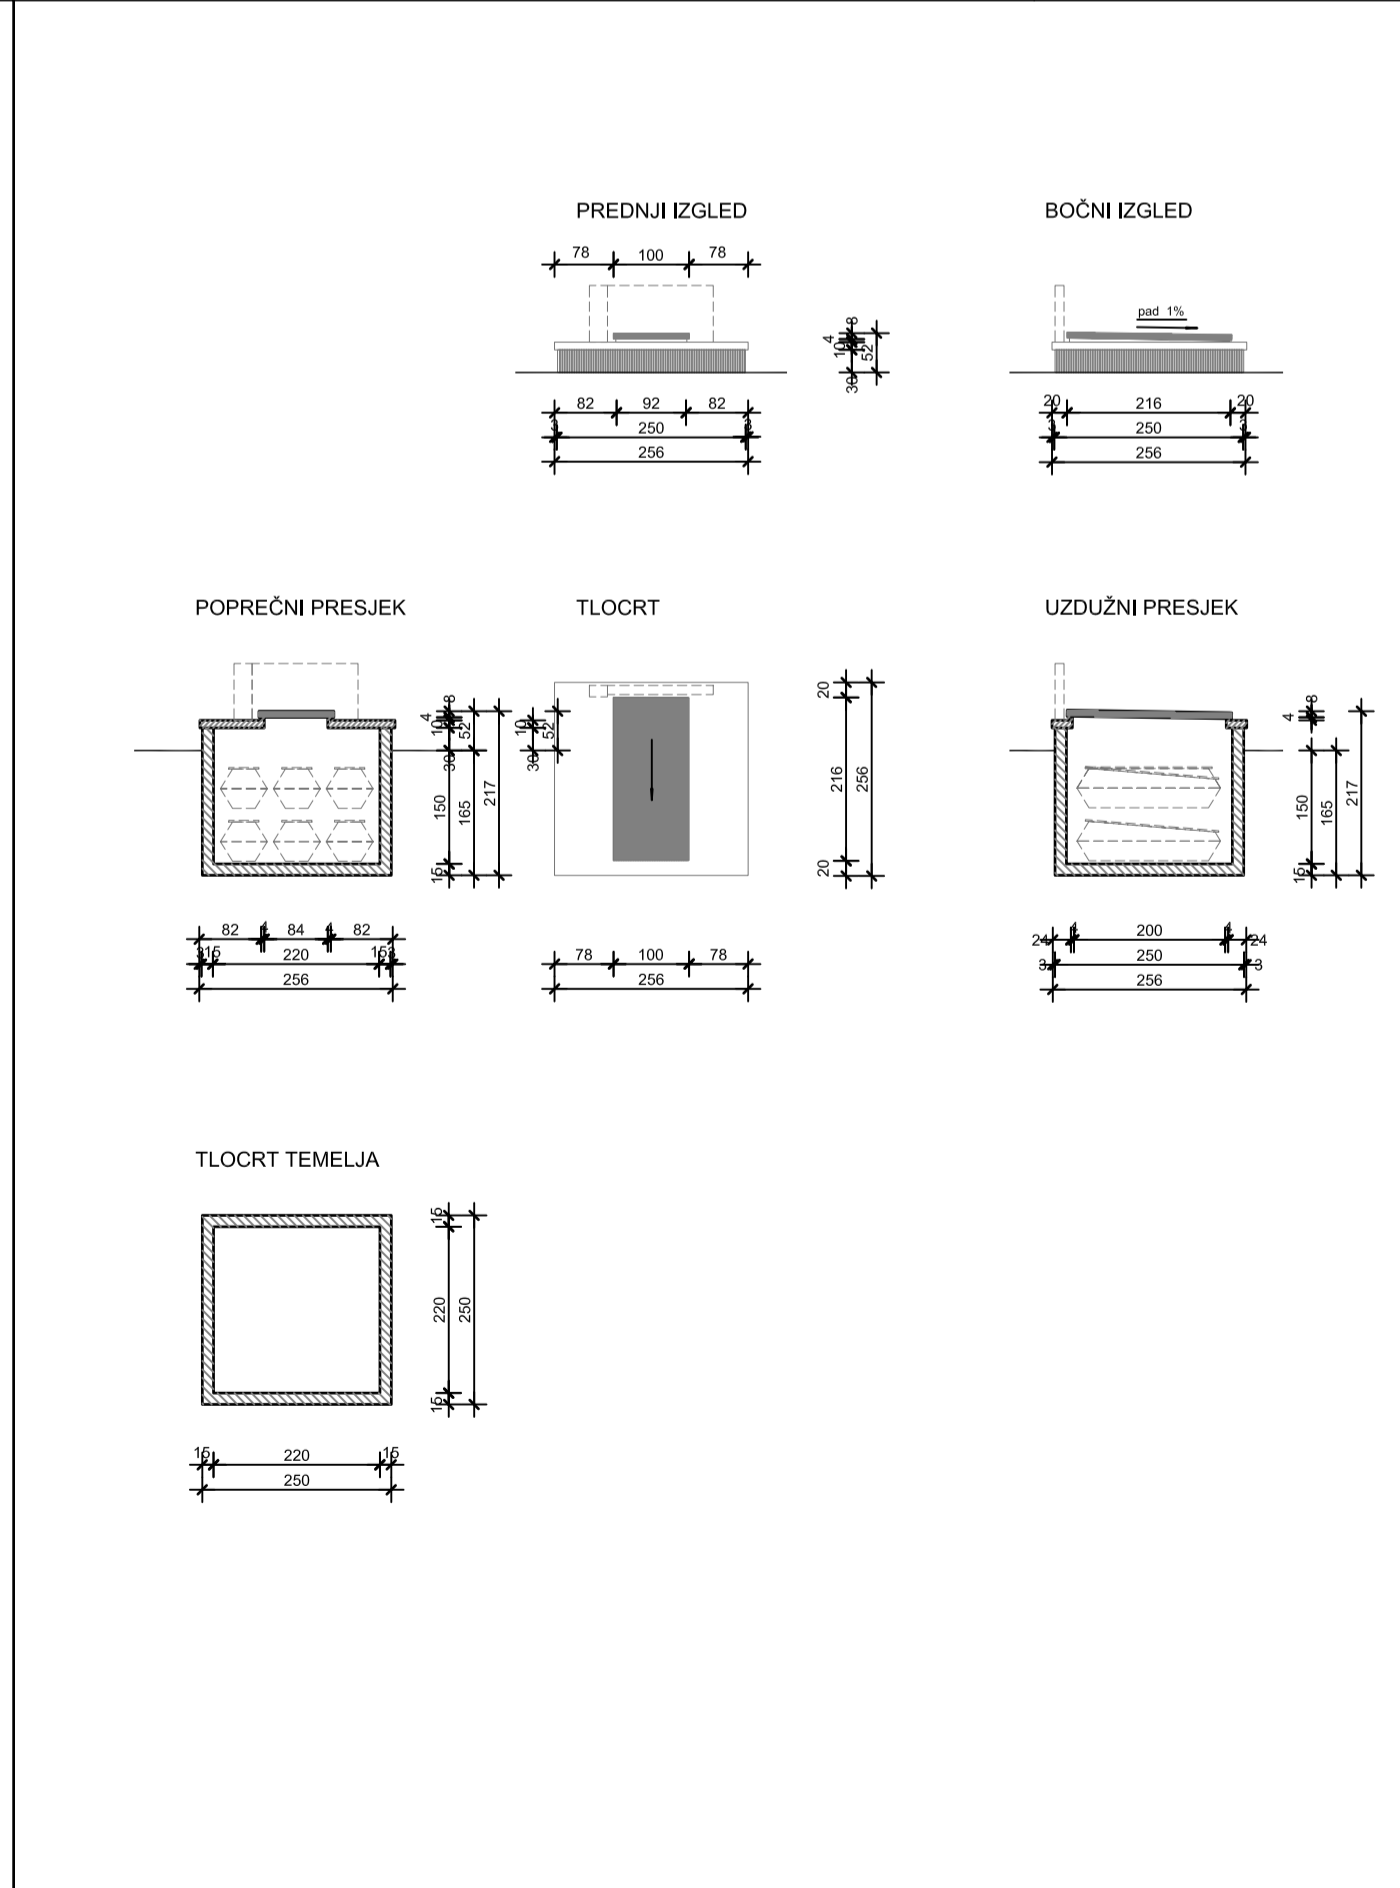

**GRADJEVINA ZA SMJEŠTAJ KOLUMBARIJSKIH NIŠA** MJ 1 : 50

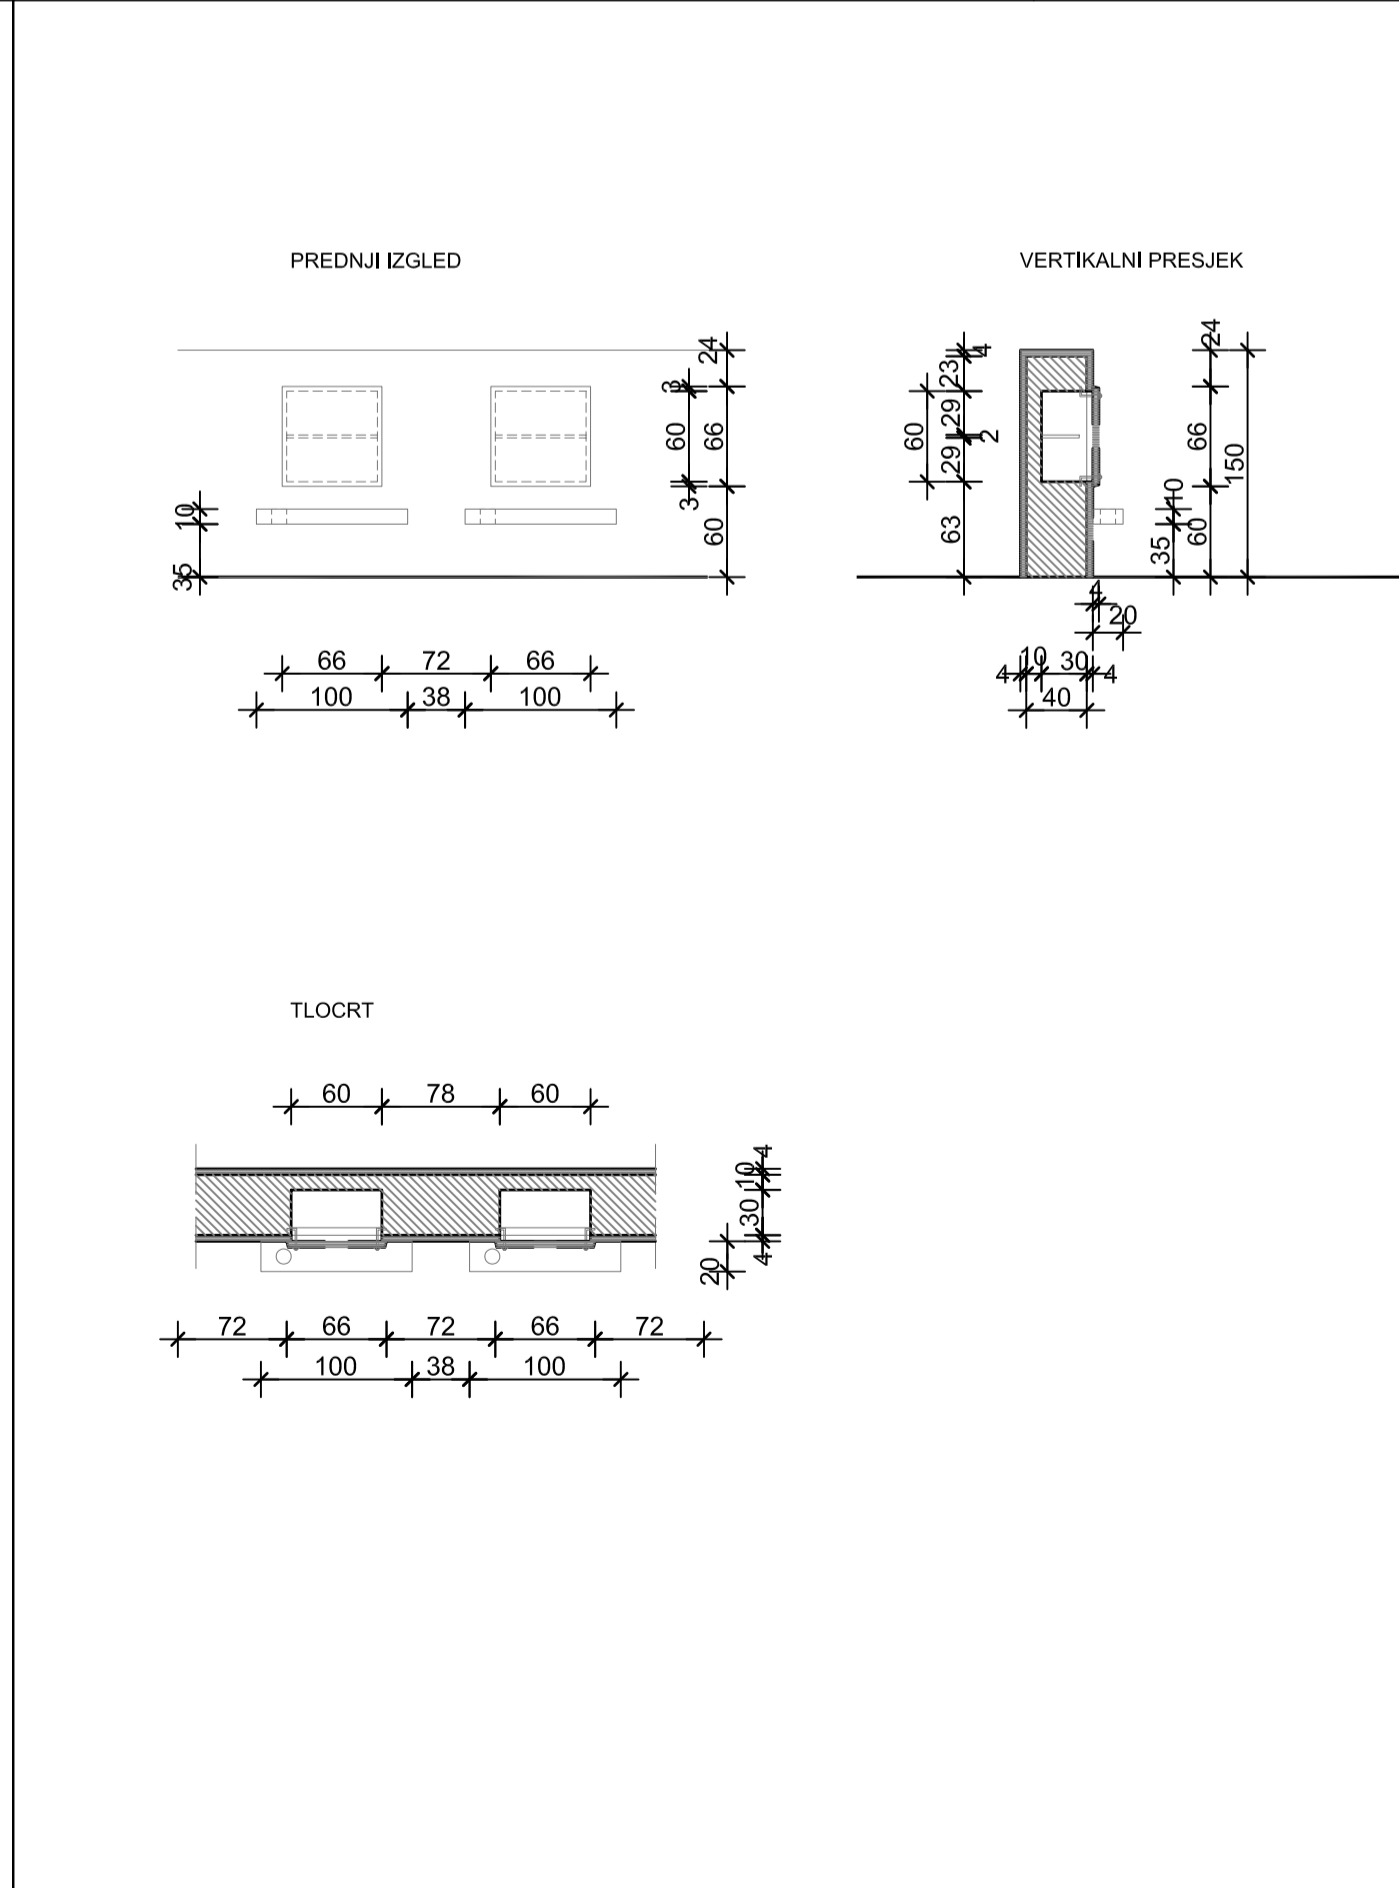

**GRAD SISAK  
DETALJNI PLAN UREĐENJA "NOVO GROBLJE"  
U STAROJ DRENČINI**

**4. NAČIN GRADNJE**

Županija:	SISAČKO-MOSLAVAČKA
Općina:	SISAK
Naziv prostornog plana:	DETALJNI PLAN UREĐENJA "NOVO GROBLJE" U STAROJ DRENČINI
Naziv kartografskog prikaza:	NACRTI I UVJETI ZA GRADNJU I OPREMANJE UKOPNOG MJESTA
Broj kartografskog prikaza:	4.8.
Mjerilo kartografskog prikaza:	1 : 100; 1 : 50
Program mjera za unapređenje stanja u prostoru:	Odluka predstavničkog tijela o donošenju plana:
Službeni glasnik Sisačko-moslavačke županije 01/05	Službeni glasnik Sisačko-moslavačke županije 11/08
Odluka o objavi javne rasprave:	Javni uvid održan:
Službeni glasnik Sisačko-moslavačke županije 25/07 od 8.11.2007.	od : 16.11.2007., do : 17.12.2007.
Pečat tijela odgovornog za provođenje javne rasprave:	Odgovorna osoba za provođenje javne rasprave:
M.P.	Pročelnik: Domagoj Vuković, dipl.ing.arh.
Suglasnost na plan:	
-klasa:--; ur.br. --	
Pravna osoba koja je izradila plan:	ARHEO d.o.o. Ivana Štбла 17, Zagreb
Pečat pravne osobe koja je izradila plan:	
M.P.	Direktor : Branimir Fojs dipl.ing.arh.
Stručni tim u izradi plana:	Josip Horvat, dipl.ing.prom. Mojca Lukačić, obrada teksta Željko Lovrečević, dipl.ing.grad. - ovlaštjeni inženjer Branimir Fojs, dipl.ing.arh. - ovlaštjeni arhitekt Miroslav Kolesarić, dipl.ing.stroj. - ovlaštjeni inženjer Mario Pezeč, dipl.ing.arh., Antonio Baković, dipl.ing.grad.
Odgovorni voditelj plana:	Vlado Krnjalić, dipl.ing.grad., Aron Varga, dipl.ing.arh.
Pečat gradskog vijeća:	Potpredsjednik gradskog vijeća:
M.P.	Željko Mirković, ing.
Istovjetnost prostornog plana s izvornikom ovjerava:	Pečat nadležnog tijela:
	M.P.