


GRAD KUTINA DETALJNI PLAN UREĐENJA GRADSKOG GROBLJA Izmjene i dopune 2006. INFRASTRUKTURNI SUSTAVI I MREŽE TELEKOMUNIKACIJE

list 2B:

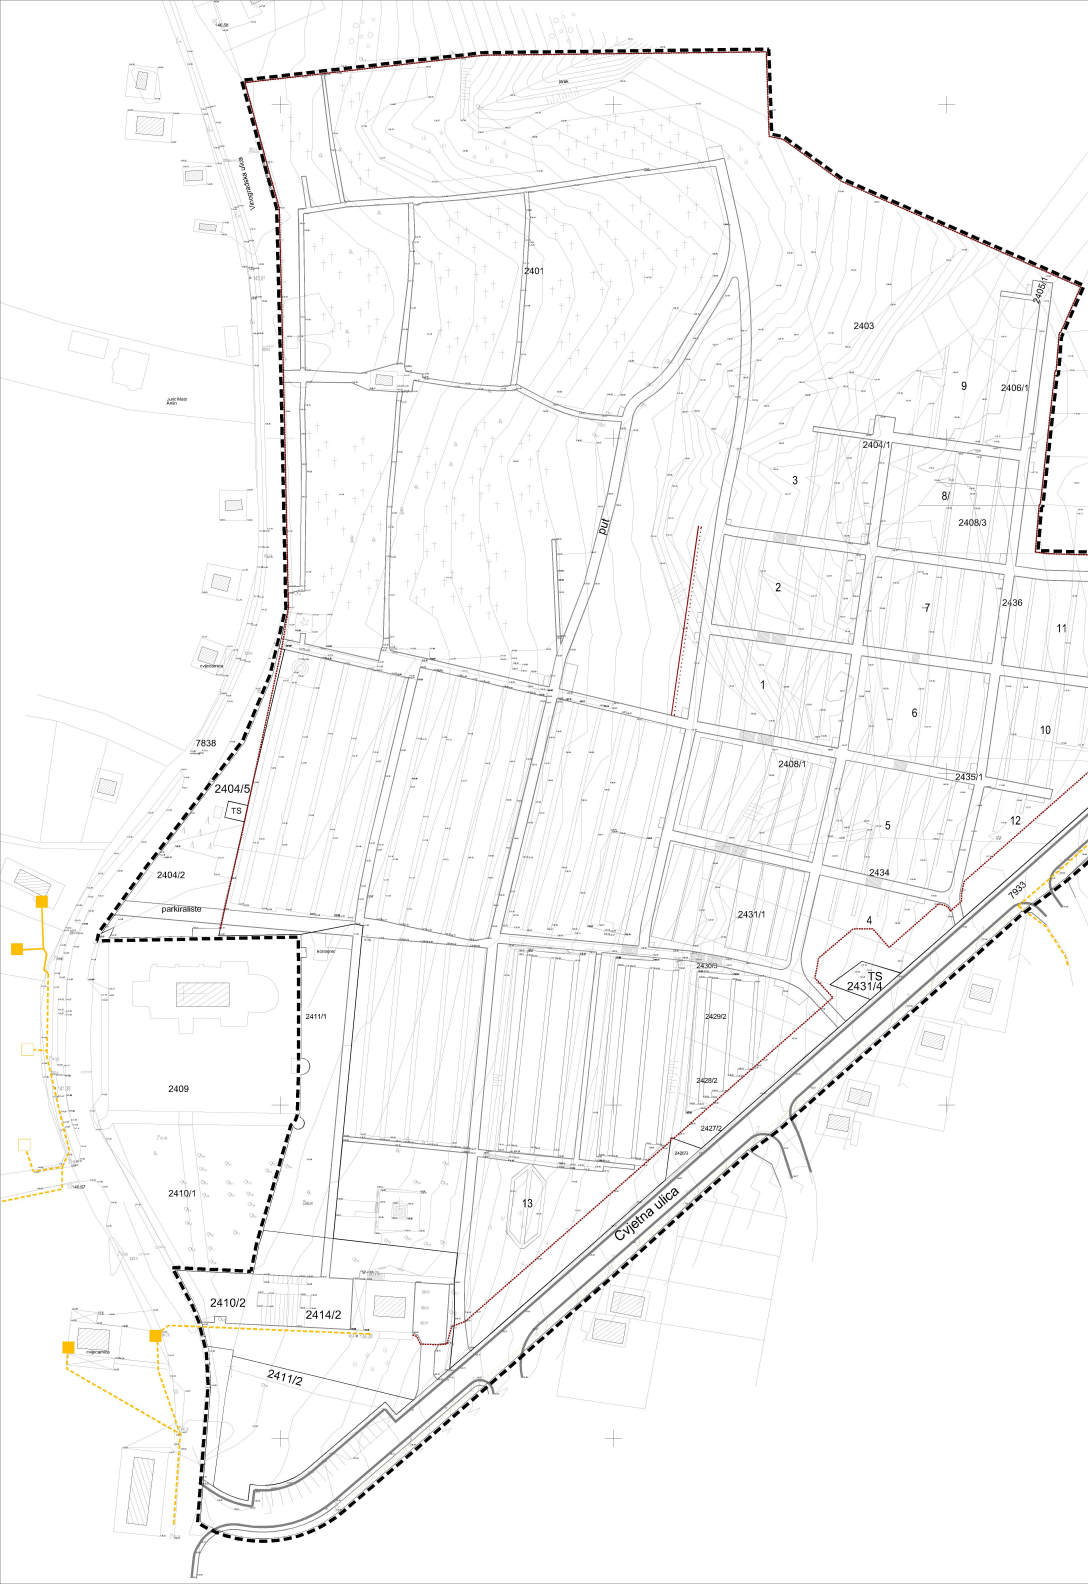

- GRANICA OBUHVATA DPU-a
- GRANICA GRAĐEVINSKE ČESTICE

TELEKOMUNIKACIJE

- TK PODZEMNI VOD
- PLANIRANI TK PODZEMNI VOD
- UKIDANJE TK NADZEMNOG VODA
- TK VIŠE RAZINE
- TK ZDENAC
- PLANIRANI TK ZDENAC

optika 2x24n, OPIS

PROJEKTOVNI IZRADIO: ing. ZLATKO GLIČIĆ, Kutina

<p>Objavitelj: GRADSKO MOŠTVAČKA ŽUPANIJA (u službenom glasu) Naziv: DETALJNI PLAN UREĐENJA GRADSKOG GROBLJA Izmjene i dopune 2006. Broj kartografskog prikaza: TELEKOMUNIKACIJE Broj kartografskog prikaza: ZB (Mjerna kartografskog prikaza: 1:1000)</p>		<p>Mjesto: GRAD KUTINA Datum: 20.04.2006. Veljarij list</p>	<p>Projektant: DAKLET INŽENJERING Datum: 14.11.2006.</p>
<p>Prilozak: PROJEKCIJA KOJE JE IZRADIO PLAN Prilozak: NEODLUČNOVA, d.i.a., d.i.a.</p>	<p>Prilozak: Svežila i Završni ARHITEKTONSKI PLANI IZET Prilozak: Zasad za uređenje, pristupni planovi i projektne arhitekture Prilozak: PROJEKCIJA KOJE JE IZRADIO PLAN Prilozak: NEODLUČNOVA, d.i.a., d.i.a.</p>	<p>Prilozak: Zakona o prostornom uređenju i izmjenama i dopunama prostornih planova i prostornih planova Prilozak: 28 Prilozak: 2170/02-02-03-3</p>	<p>Prilozak: Prilozak: NEODLUČNOVA, d.i.a., d.i.a. Prilozak: 2170/02-02-03-3 Prilozak: 2170/02-02-03-3</p>