


GRAD KUTINA
DETALJNI PLAN UREĐENJA
GRADSKOG GROBLJA
 Izmjene i dopune 2006.

list 3A: UVJETI KORIŠTENJA I UVJETI GRADNJE

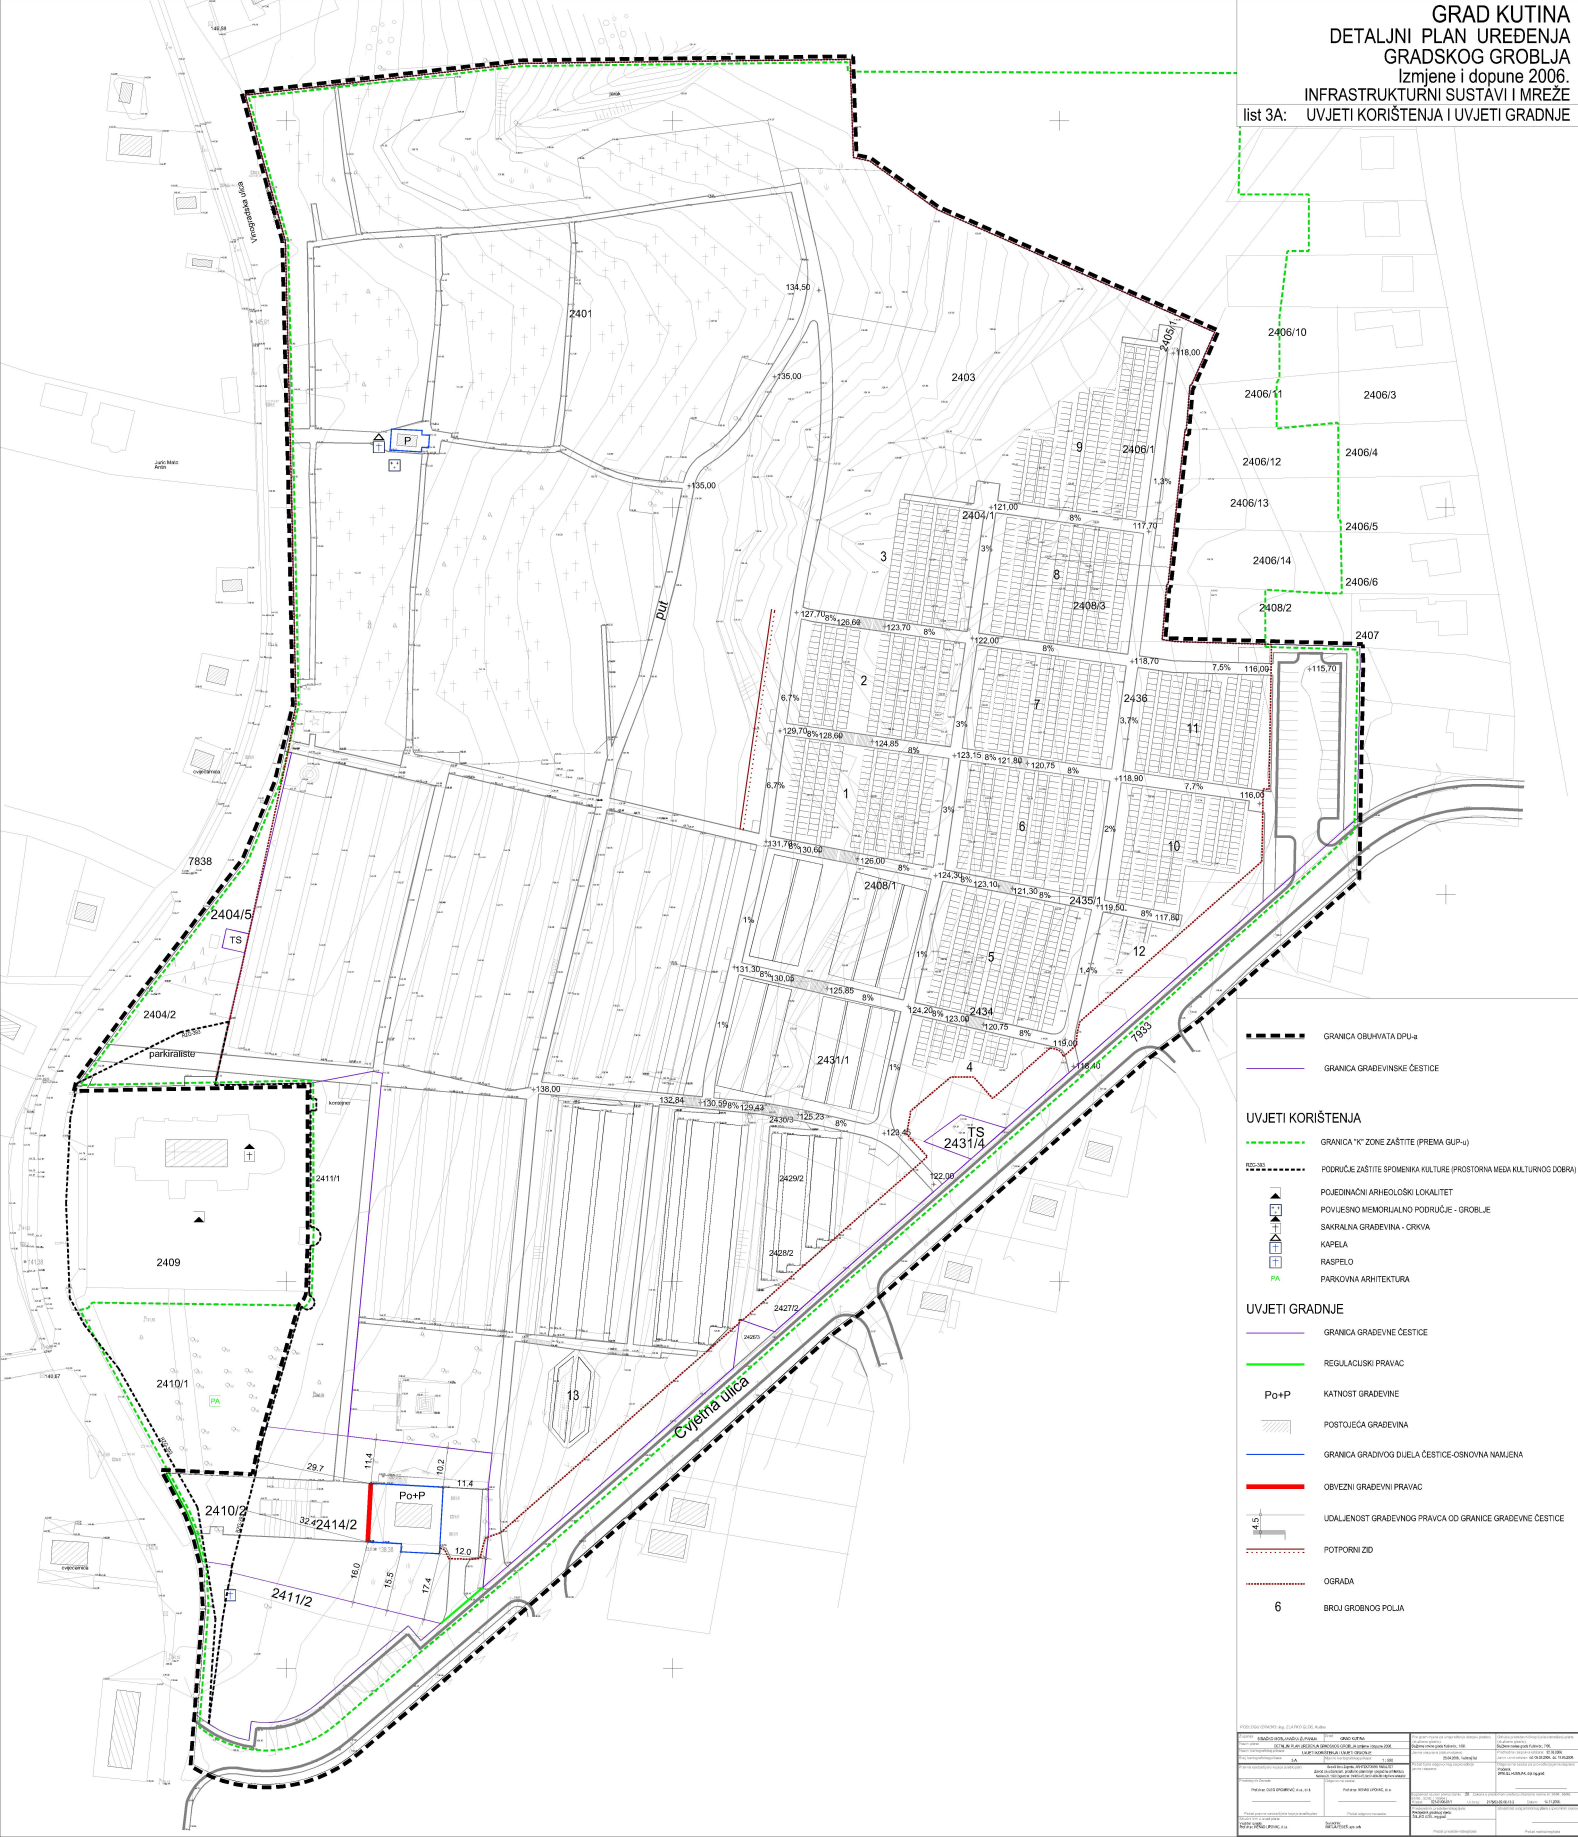

- GRANICA OBLUKATA DPU-a
 - GRANICA GRAĐEVINSKE ČESTICE
- UVJETI KORIŠTENJA**
- GRANICA "K" ZONE ZAŠTITE (PREMA GUP-u)
 - PODRUČJE ZAŠTITE SPOMENIKA KULTURE (PROSTORNA MEĐA KULTURNOG DOBRA)
 - POJEDINAČNI ARHEOLOŠKI LOKALITET
 - POVUŠENO MEMORIJALNO PODRUČJE - GROBLJE
 - SAKRALNA GRAĐEVINA - CRKVA
 - KAPELA
 - RASPELO
 - PAK
 - PAK
 - PAK
- UVJETI GRADNJE**
- GRANICA GRAĐEVINSKE ČESTICE
 - REGULACIJSKI PRAVAC
 - KATNOST GRAĐEVINE
 - POSTOJEĆA GRAĐEVINA
 - GRANICA GRAĐAVOG DIELA ČESTICE-OSNOVNA NAMJENA
 - OBVEZNI GRAĐEVNI PRAVAC
 - UDALJENOST GRAĐEVINOG PRAVCA OD GRANICE GRAĐEVINSKE ČESTICE
 - POTPORNI ZID
 - OGRADA
 - 6
 - BROJ GROBNOG POLJA

IZDAVAČ OPĆINA GRAD KUTINA URBANOGRAFIJSKI ODLJOK	DIZAJNER DR. Željko Čuček URBANOGRAFIJSKI ODLJOK	PROJEKTOVALAČ DR. Željko Čuček URBANOGRAFIJSKI ODLJOK	ARHITEKTA DR. Željko Čuček URBANOGRAFIJSKI ODLJOK
Datum: 2006.	Mjerilo: 1:1000	Skala: 1:1000	Datum: 2006.