


- 
kazete za urne
- 
centralni križ
- 
košara za otpad
- 
česma - izljevno mjesto
- 
klupe
- 
ograda

# OPĆINA LIPOVLJANI DETALJNI PLAN UREĐENJA GROBLJE PILJENICE

## 4. UVJETI GRADNJE

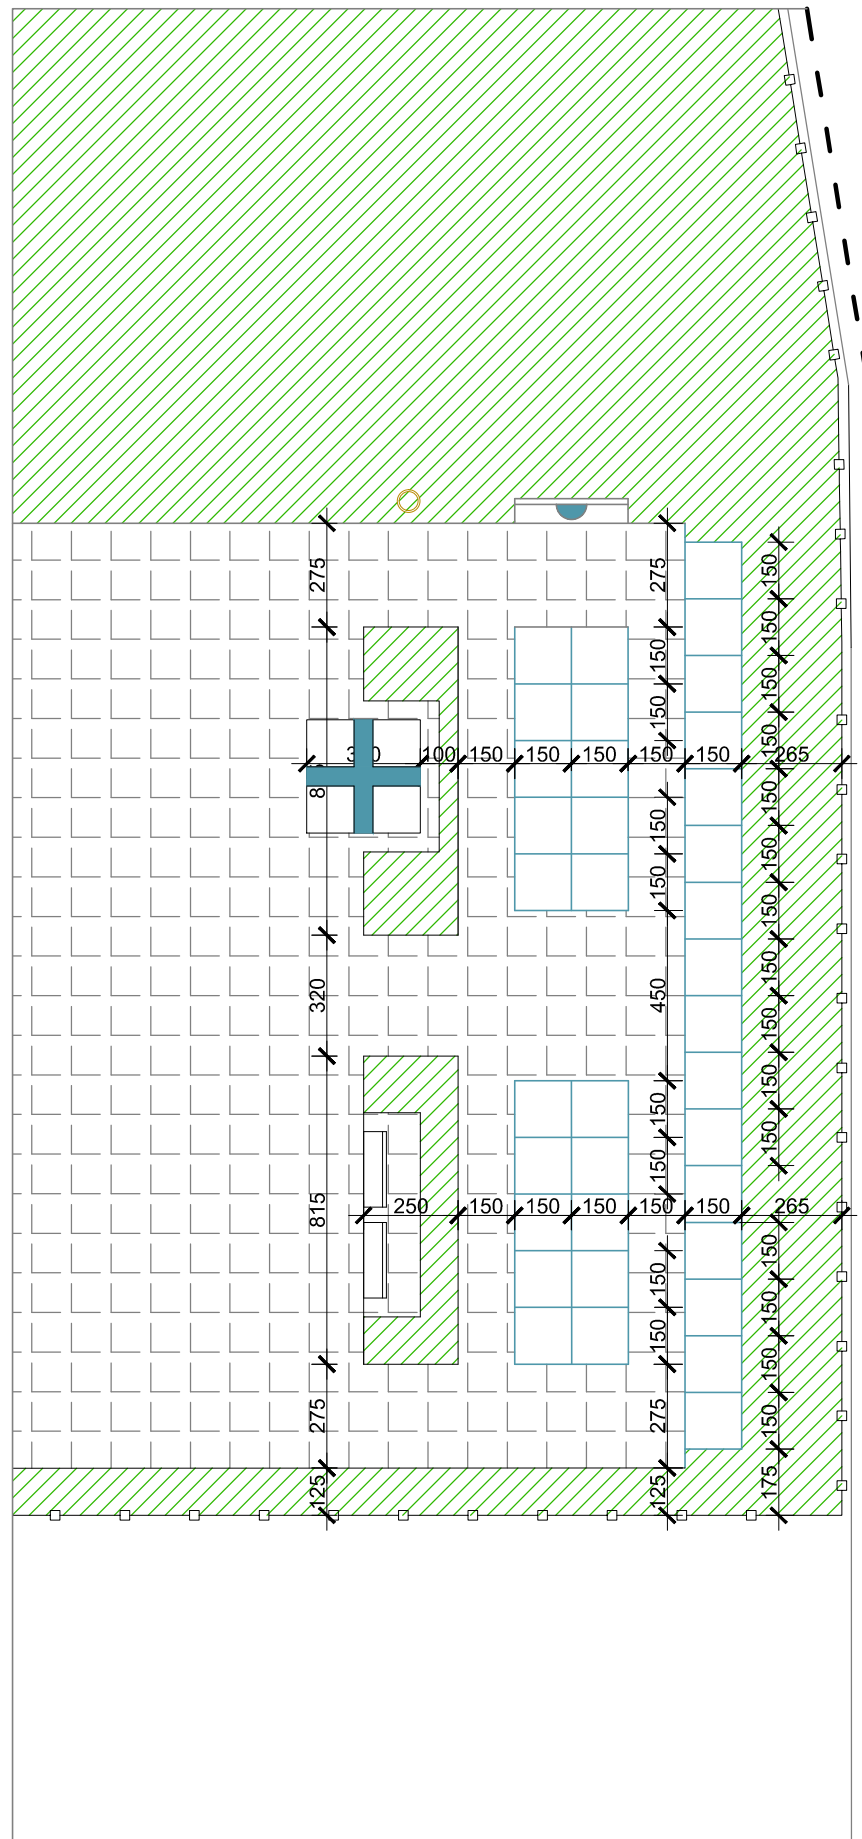

Županija:	SISAČKO-MOSLAVAČKA	
Općina :	LIPOVLJANI	
Naziv prostornog plana:	DETALJNI PLAN UREĐENJA GROBLJE PILJENICE	
Naziv kartografskog prikaza:	GROBNO POLJE 5	
Broj kartografskog prikaza	<b>4.5.</b>	Mjerilo kartografskog prikaza <b>1 : 200</b>
Odluka o izradi DPU-a GROBLJE PILJENICE Službeni vjesnik Općine Lipovljani br. 26/10	Odluka općinskog vijeća o donošenju plana Klasa: 350-03/10-01/01 Urbroj: 2176/13-01-11-03 Lipovljani, 26.05.2011.	
Odluka o objavi javne rasprave: Službeni vjesnik Općine Lipovljani br. 49/10	Javni uvid održan: od: 05.01.2011. do: 07.02.2011.	
Pečat tijela odgovornog za provođenje javne rasprave:	Odgovorna osoba za provođenje javne rasprave:  ..... Mario Ribar, dipl. oec., općinski načelnik	
Pečat tijela odgovornog za provođenje javne rasprave:  M.P.		
Pravna osoba koja je izradila plan:	ARHEO d.o.o. Tomislavova 11, Zagreb	
Pečat pravne osobe koja je izradila plan:  M.P.	..... Direktor : Aron Varga, dipl.ing.arh.	
Stručni tim u izradi plana: Aron Varga, dipl.ing.arh., ovlaštenu arh. Mario Pezelj, dipl.ing.arh. Branimir Fojs, dipl.ing.arh.,ovl. arh. Robert Jakovina, dipl. ing.arh.,ovl.arh.	Ana Staničić, dipl.ing.arh.          Patrik Filaković, dipl.ing.prom. Željka Kajfeš, dipl.ing.arh., Jelena Luketa, dipl.ing.arh. Josip Horvat, dipl.ing.prom. Antonio Baković, dipl.ing.grad	
Odgovorni voditelji plana:	Aron Varga, dipl.ing.arh., ovlaštenu arh.	
Pečat općinskog vijeća:  M.P.	Predsjednik općinskog vijeća:  ..... Marian Juran, dipl.ing.polj.	
Istovjetnost prostornog plana s izvornikom ovjerava:  .....	Pečat nadležnog tijela:  M.P.	