


GRAD NOVSKA

DETALJNI PLAN UREĐENJA PROŠIRENJA MJESNOG GROBLJA U VOĆARICI


4. UVJETI GRADNJE

Županija:	SISAČKO-MOSLAVAČKA	
Grad:	GRAD NOVSKA	
Naziv prostornog plana:	DETALJNI PLAN UREĐENJA PROŠIRENJA MJESNOG GROBLJA U VOĆARICI	
Naziv kartografskog prikaza:	GROBNO POLJE 2	
Broj kartografskog prikaza	4.3.	Mjerilo kartografskog prikaza 1:200
Odluka o izradi prostornog plana:	Odluka o donošenju plana:	
Stužbeni vjesnik Grada Novske 19/12	Stužbeni vjesnik Grada Novske 03/13	
Javna rasprava (datum objave):	Javni uvid održan	
Večernji list, 06.09.2012.	od: 14.09.2012. do: 15.10.2012.	
Pečat upravnog tijela odgovornog za provođenje javne rasprave:	Odgovorna osoba za provođenje javne rasprave:	
M.P.	Tomislav Bogojević, ing., pročelnik	
Pravna osoba koja je izradila plan:	ARHEO d.o.o. Tomislavova 11, Zagreb	
Pečat pravne osobe koja je izradila plan:	Odgovorna osoba:	
M.P.	Direktor : Aron Varga, dipl.ing.arh.	
Odgovorni voditelj izrade plana :	Aron Varga, dipl.ing.arh., ovlaštenu arh.	
Stručni tim u izradi plana:	Vera Varga, dipl. biolog Vesna Pezelj, dipl. sociolog Damir Batarel, dipl. iur. Mile Naglič, ing.el.	
Aron Varga, dipl.ing.arh. - ovlaštenu arhitekt Mario Pezelj, dipl.ing.arh. - ovlaštenu arhitekt urbanist Jelena Luketa, dipl.ing.arh. Ana Staničić, dipl.ing.arh. Antonio Baković, dipl.ing.građ. - ovlaštenu ing. građevinarstva Patrik Filaković, dipl.ing. prom.		
Pečat gradskog vijeća:	Predsjednik gradskog vijeća:	
M.P.	Velimir Jakupec	
Istovjetnost ovog prostornog plana s izvornikom ovjerava:	Pečat nadležnog upravnog tijela:	
M.P.	M.P.	

LEGENDA

 

dvostruki zemljani grobovi

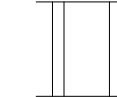



jednostruki zemljani grobovi



živica



ograda

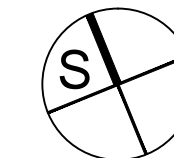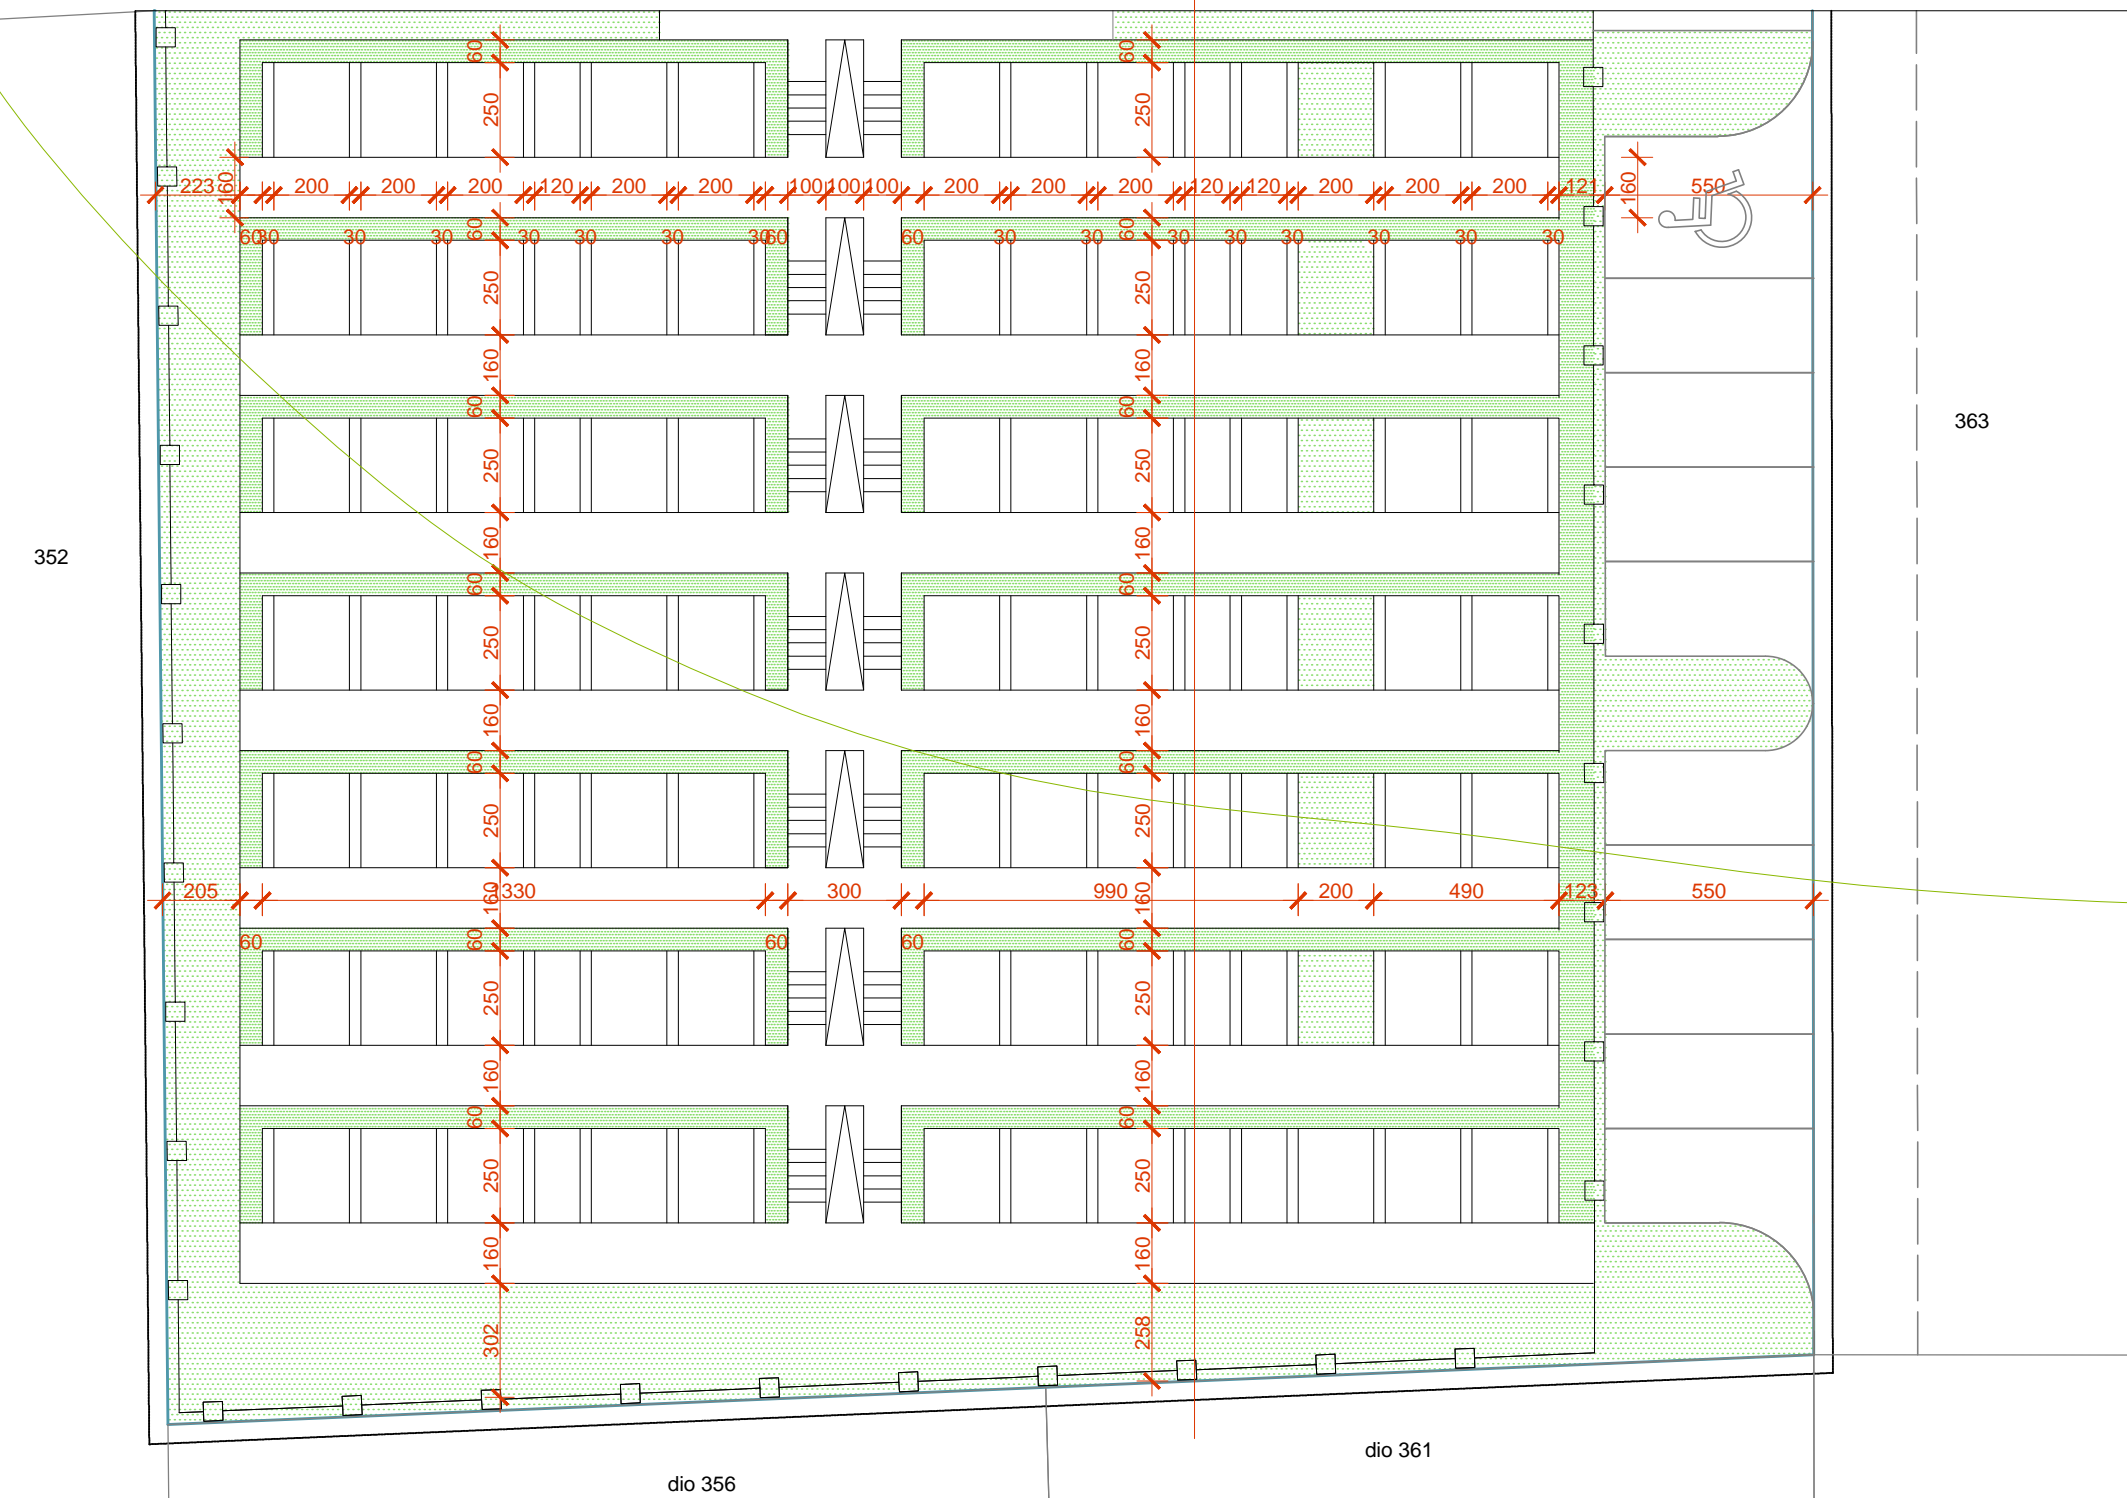

ARHEO d.o.o.
projekiranje i prostorno planiranje