


4. UVJETI GRADNJE
4B14. RASTER I RAZMJEŠTAJ UKOPNIH PARCELA - POLJE 14

APE

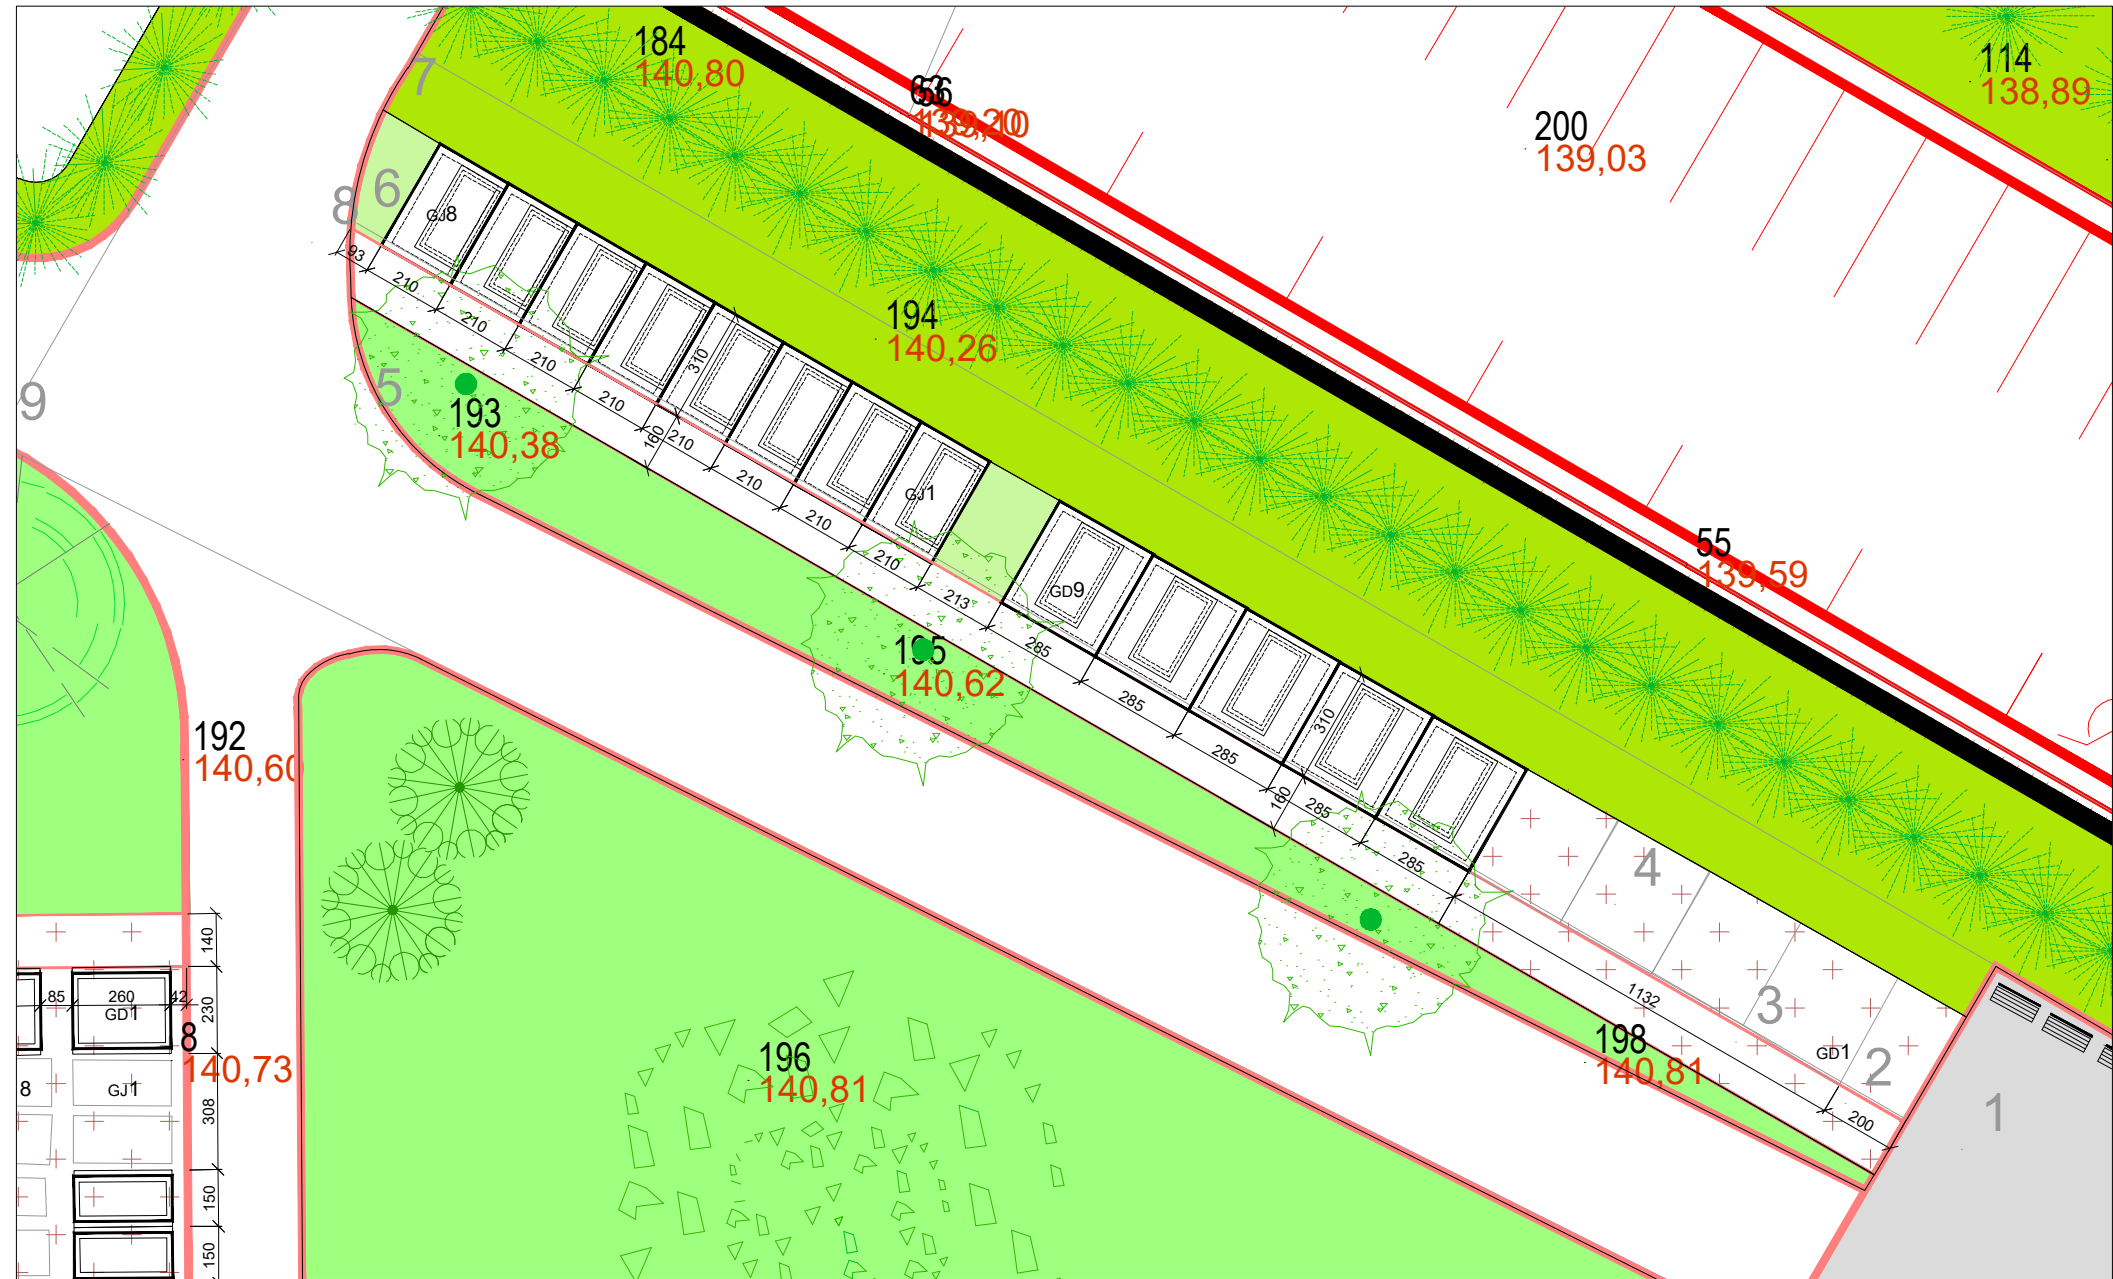

MJ. 1:200			
<p>Županija: SISAČKO-MOSLAVAČKA Grad: GLINA</p>		<p>Odluka o izradi plana (službeno glasilo): Odluka predstavničkog tijela o donošenju plana (službeno glasilo):</p>	
<p>Naziv prostornog plana: IZMJENE I DOPUNE DPU-A NOVOG GRADSKOG GROBLJA U GLINI</p>		<p>Službeni vjesnik br. 41/17. Službeni vjesnik br. 21/18.</p>	
<p>Naziv kartografskog prikaza: RASTER I RAZMJEŠTAJ UKOPNIH PARCELA - POLJE 14</p>		<p>Javna rasprava (datum objave): Javni uvid održan: 22.01.2018. od 29.01.2018. do 09.02.2018.</p>	
<p>Broj kartografskog prikaza: 4B14. Mjerilo kartografskog prikaza: 1:200</p>		<p>Pečat tijela odgovornog za provođenje javne rasprave: Odgovorna osoba za provođenje javne rasprave: dr.sc. DAMIR FABIJANAC, dipl.ing.agr.</p>	
<p>Pravna osoba/tijelo koje je izradilo plan: APE d.o.o. za arhitekturu, planiranje i ostale poslovne djelatnosti Ozaljska 61, 10000 Zagreb, tel. 01/309-7572, fax. 01/301-1417</p>		<p>Pečat pravne osobe/tijela koje je izradilo plan: Odgovorna osoba: MIRELA ČORDAŠ, dipl.ing.arh.</p>	
<p>Odgovorni voditelj izrade nacrtu prijedloga plana: SANDRA JAKOPEC, dipl.ing.arh.</p>		<p>Pečat predstavničkog tijela: ŽELJKO ŠEŠERIN, struč.spec.crim.</p>	
<p>Stručni tim u izradi plana: MIRELA ČORDAŠ, dipl.ing.arh. NIKŠA BOŽIĆ, dipl.ing.arh. ESTERA GOBAC-TRNINIĆ, dipl.ing.biol. LOREDANA FRANKOVIĆ, dipl.ing.grad. VLATKA ŽUNEC, mag.ing.arh. MARIJANA ZLODRE, mag.ing.arh.</p>		<p>Istovjetnost ovog prostornog plana s izvornikom ovjerava: Pečat nadležnog tijela</p>	

IZMJENE I DOPUNE DETALJNOG PLANA UREĐENJA NOVOG GRADSKOG GROBLJA U GLINI