


4. UVJETI GRADNJE
4B1. RASTER I RAZMJESTA UKOPNIH PARCELA - POLJE 1

APE

IZMJENE I DOPUNE DETALJNOG PLANA UREĐENJA NOVOG GRADSKOG GROBLJA U GLINI

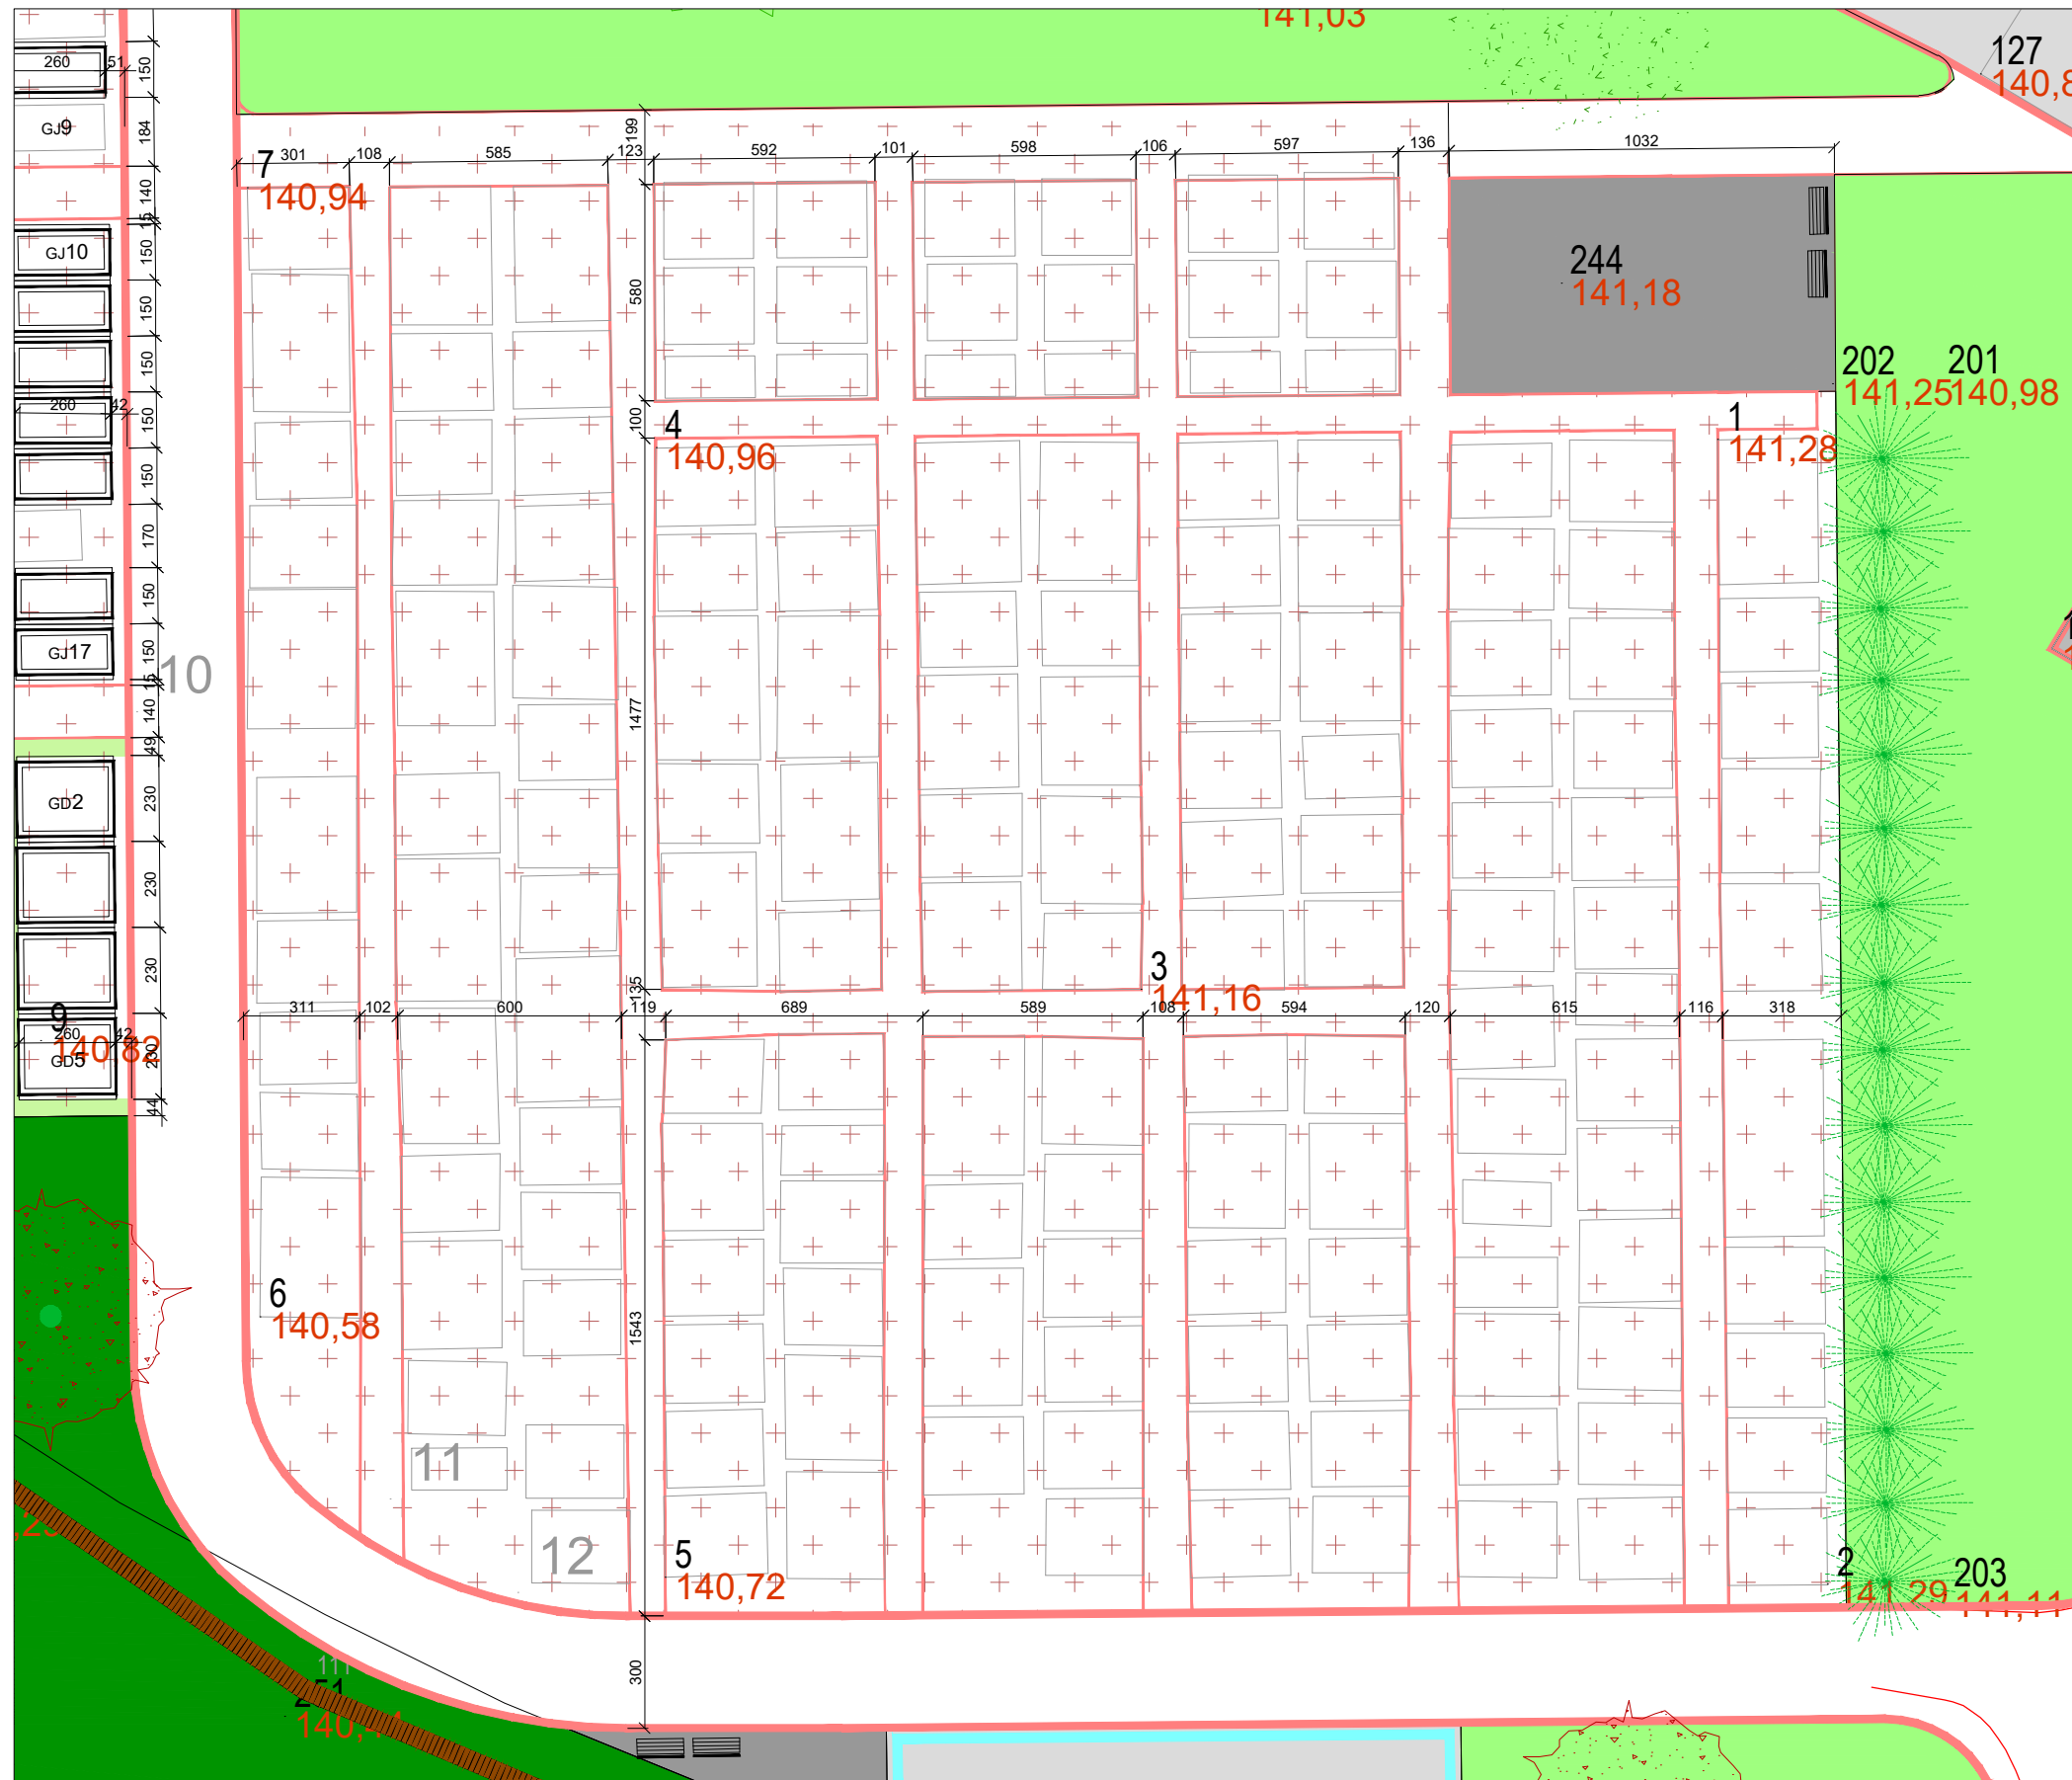

M.J. 1:200			
0 1		5 10 20	
Županija: SISAČKO-MOSLAVAČKA	Grad: GLINA	Odluka o izradi plana (službeno glasilo):	Odluka predstavničkog tijela o donošenju plana (službeno glasilo):
Naziv prostornog plana: IZMJENE I DOPUNE DPU-A NOVOG GRADSKOG GROBLJA U GLINI		Službeni vjesnik br. 41/17.	Službeni vjesnik br. 21/18.
Naziv kartografskog prikaza: RASTER I RAZMJESTA UKOPNIH PARCELA - POLJE 1		Javna rasprava (datum objave): 22.01.2018.	Javni uvid održan: od 29.01.2018. do 09.02.2018.
Broj kartografskog prikaza: 4B1.	Mjerilo kartografskog prikaza: 1:200	Pečat tijela odgovornog za provođenje javne rasprave:	Odgovorna osoba za provođenje javne rasprave:
Pravna osoba/tijelo koje je izradilo plan: APE d.o.o. za arhitekturu, planiranje i ostale poslovne djelatnosti Ozalska 61, 10000 Zagreb, tel. 01/309-7572, fax. 01/301-1417		dr.sc. DAMIR FABIJANAC, dipl.ing.agr.	
Pečat pravne osobe/tijela koje je izradilo plan:	Odgovorna osoba: MIRELA ČORDAŠ, dipl.ing.arh.		
Odgovorni voditelj izrade nacrtu prijedloga plana: SANDRA JAKOPEC, dipl.ing.arh.		Stručni tim u izradi plana: MIRELA ČORDAŠ, dipl.ing.arh., NIKŠA BOŽIĆ, dipl.ing.arh., ESTERA GOBAC-TRINIĆ, dipl.ing.biol., LOREDANA FRANKOVIĆ, dipl.ing.grad., VLATKA ŽUNEC, mag.ing.arh., MARIJANA ZLODRE, mag.ing.arh.	Pečat predstavničkog tijela: ŽELJKO ŠEŠERIN, struč.spec.crim.
		Istovjetnost ovog prostornog plana s izvornikom ovjerava:	Pečat nadležnog tijela