


4. UVJETI GRADNJE
4B3. RASTER I RAZMJEŠTAJ UKOPNIH PARCELA - POLJE 3

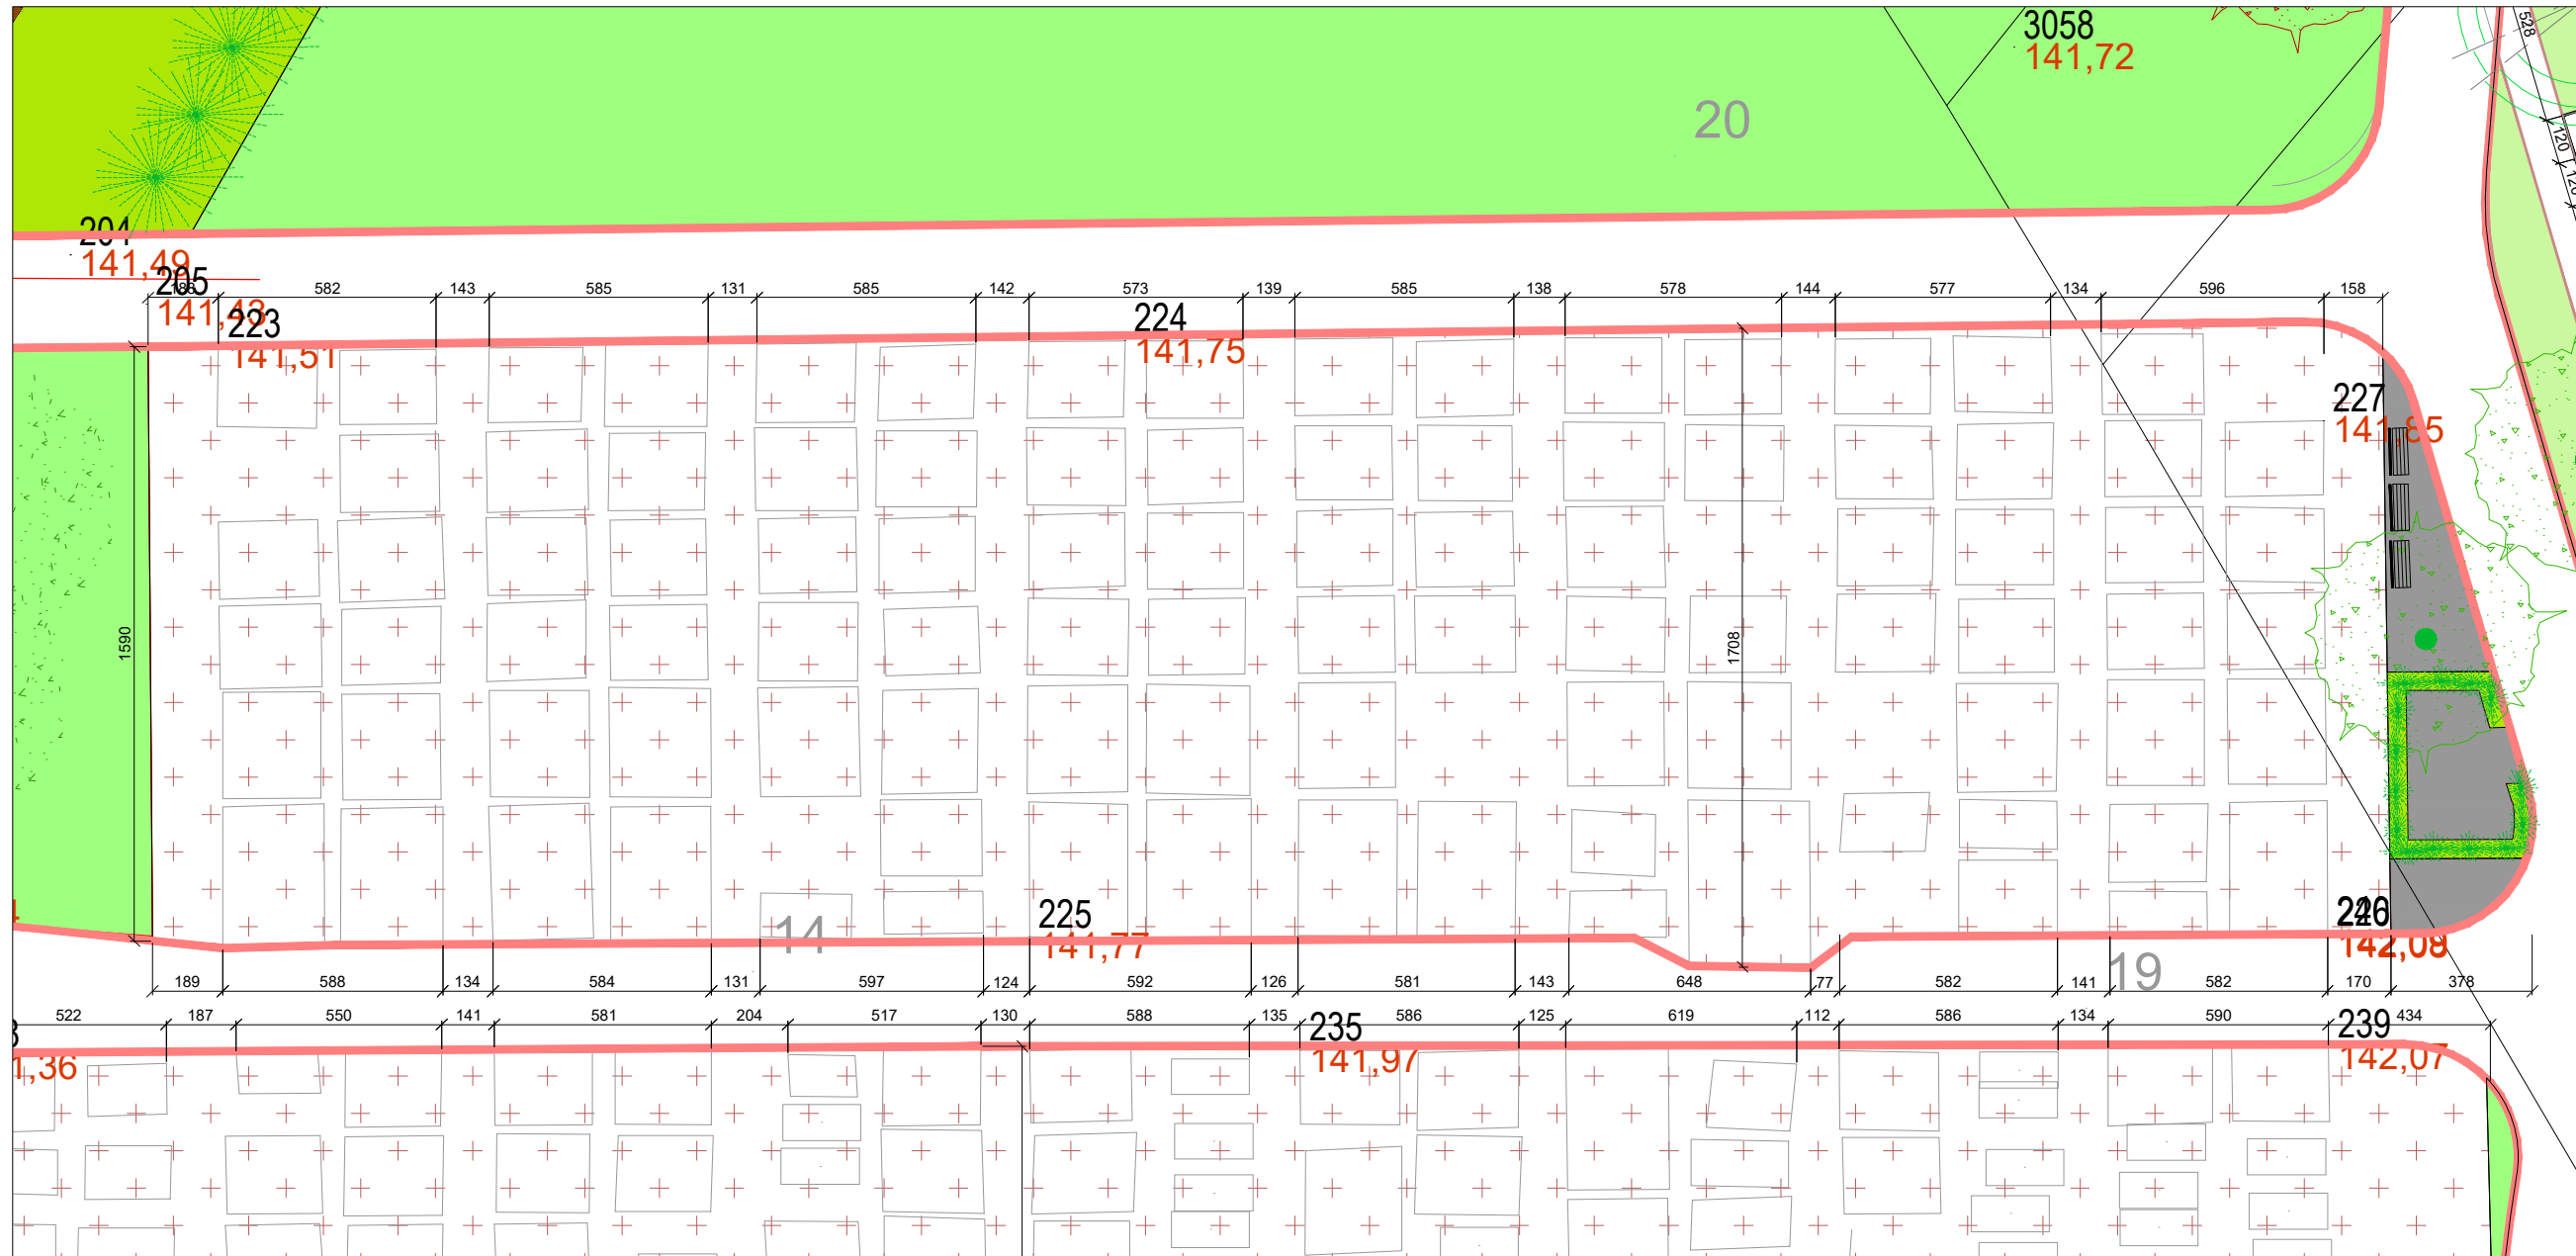

<p>MJ. 1:200</p>			
<p>Županija: SISAČKO-MOSLAVAČKA</p> <p>Naziv prostornog plana: IZMJENE I DOPUNE DPU-A NOVOG GRADSKOG GROBLJA U GLINI</p> <p>Naziv kartografskog prikaza: RASTER I RAZMJEŠTAJ UKOPNIH PARCELA - POLJE 3</p> <p>Broj kartografskog prikaza: 4B3.</p>	<p>Grad: GLINA</p> <p>Mjerilo kartografskog prikaza: 1:200</p>	<p>Odluka o izradi plana (službeno glasilo): Službeni vjesnik br. 41/17.</p> <p>Javna rasprava (datum objave): 22.01.2018.</p> <p>Pečat tijela odgovornog za provođenje javne rasprave:</p>	<p>Odluka predstavničkog tijela o donošenju plana (službeno glasilo): Službeni vjesnik br. 21/18.</p> <p>Javni uvid održan: od 29.01.2018. do 09.02.2018.</p> <p>Odgovorna osoba za provođenje javne rasprave:</p>
<p>Pravna osoba/tijelo koje je izradilo plan:</p> <p>APE d.o.o. za arhitekturu, planiranje i ostale poslovne djelatnosti Ozaljska 61, 10000 Zagreb, tel. 01/309-7572, fax. 01/301-1417</p> <p>Pečat pravne osobe/tijela koje je izradilo plan:</p>		<p>Odgovorna osoba:</p> <p>MIRELA ČORDAŠ, dipl.ing.arh.</p>	
<p>Odgovorni voditelj izrade nacrtu prijedloga plana:</p> <p>SANDRA JAKOPEC, dipl.ing.arh.</p>		<p>Odgovorna osoba za provođenje javne rasprave:</p> <p>dr.sc. DAMIR FABIJANAC, dipl.ing.agr.</p>	
<p>Stručni tim u izradi plana:</p> <p>MIRELA ČORDAŠ, dipl.ing.arh. NIKŠA BOŽIĆ, dipl.ing.arh. ESTERA GOBAC-TRNINIĆ, dipl.ing.biol. LOREDANA FRANKOVIĆ, dipl.ing.grad. VLATKA ŽUNEC, mag.ing.arh. MARIJANA ZLODRE, mag.ing.arh.</p>		<p>Predsjednik predstavničkog tijela:</p> <p>ŽELJKO ŠEŠERIN, struč.spec.crim.</p> <p>Pečat predstavničkog tijela</p>	<p>Istovjetnost ovog prostornog plana s izvornikom ovjerava:</p> <p>Pečat nadležnog tijela</p>

IZMJENE I DOPUNE DETALJNOG PLANA UREĐENJA NOVOG GRADSKOG GROBLJA U GLINI