


4. UVJETI GRADNJE  
4B2. RASTER I RAZMJEŠTAJ UKOPNIH PARCELA - POLJE 2

**APE**

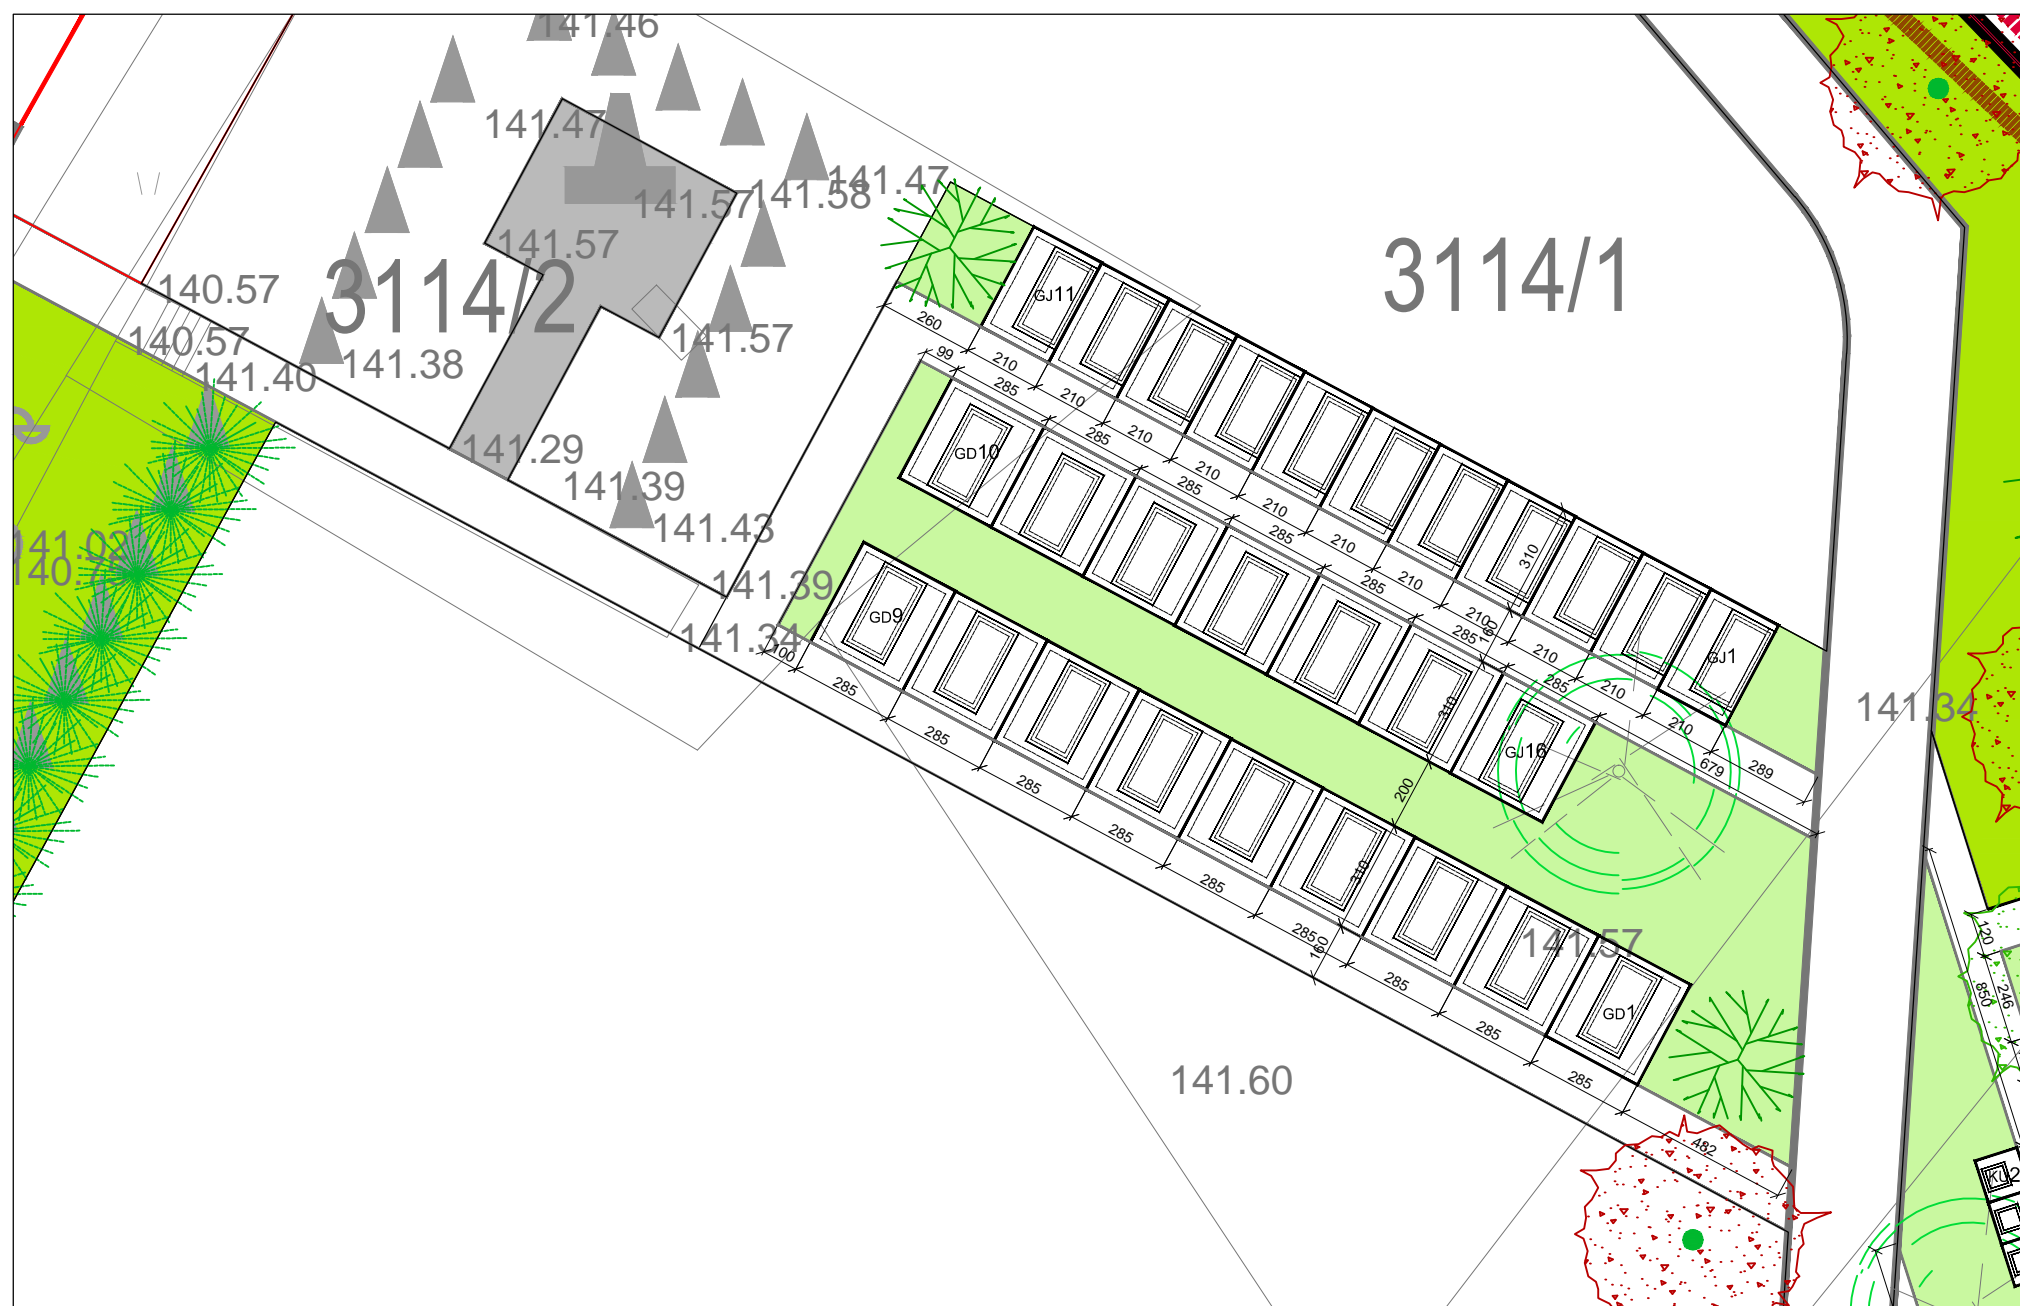

<b>M.J. 1:200</b> 	
Županija SISAČKO-MOSLAVAČKA Naziv prostornog plana: <b>DETALJNI PLAN UREĐENJA NOVOG GRADSKOG GROBLJA U GLINI</b> Naziv kartografskog prikaza: <b>RASTER I RAZMJEŠTAJ UKOPNIH PARCELA - POLJE 2</b> Broj kartografskog prikaza: <b>4B2</b> Pravna osoba/tijelo koje je izradilo plan: APE d.o.o. za arhitekturu, planiranje i ostale poslovne djelatnosti Ozaljska 61, 10000 Zagreb, tel. 01/309-7572, fax. 01/301-1417 Pečat pravne osobe/tijela koje je izradilo plan: MIRELA ČORDAŠ, dipl.ing.arh. Odgovorna osoba: SANDRA JAKOPEC, dipl.ing.arh.	Grad <b>GLINA</b> Odluka o izradi plana (službeno glasilo): Službeni vjesnik br. 40/12. Javna rasprava (datum objave): Večernji list, 04. srpnja 2013.g. Pečat tijela odgovornog za provođenje javne rasprave: SANJA ŠTINGL-VLAŠIĆ, dr. med. Istovjetnost ovog prostornog plana s izvornikom ovjerava:
Odluka predstavničkog tijela o donošenju plana (službeno glasilo): Službeni vjesnik br. 66/13. Javni uvid održan: od 15. srpnja 2013.g. do 13. kolovoza 2013.g. Odgovorna osoba za provođenje javne rasprave: dr.sc. DAMIR FABIJANAC, dipl.ing.agr.	Pečat predstavničkog tijela Pečat nadležnog tijela

**DETALJNI PLAN UREĐENJA NOVOG GRADSKOG GROBLJA U GLINI**