


4. UVJETI GRADNJE  
4B4. RASTER I RAZMJESTAJ UKOPNIH PARCELA - POLJE 4

APE

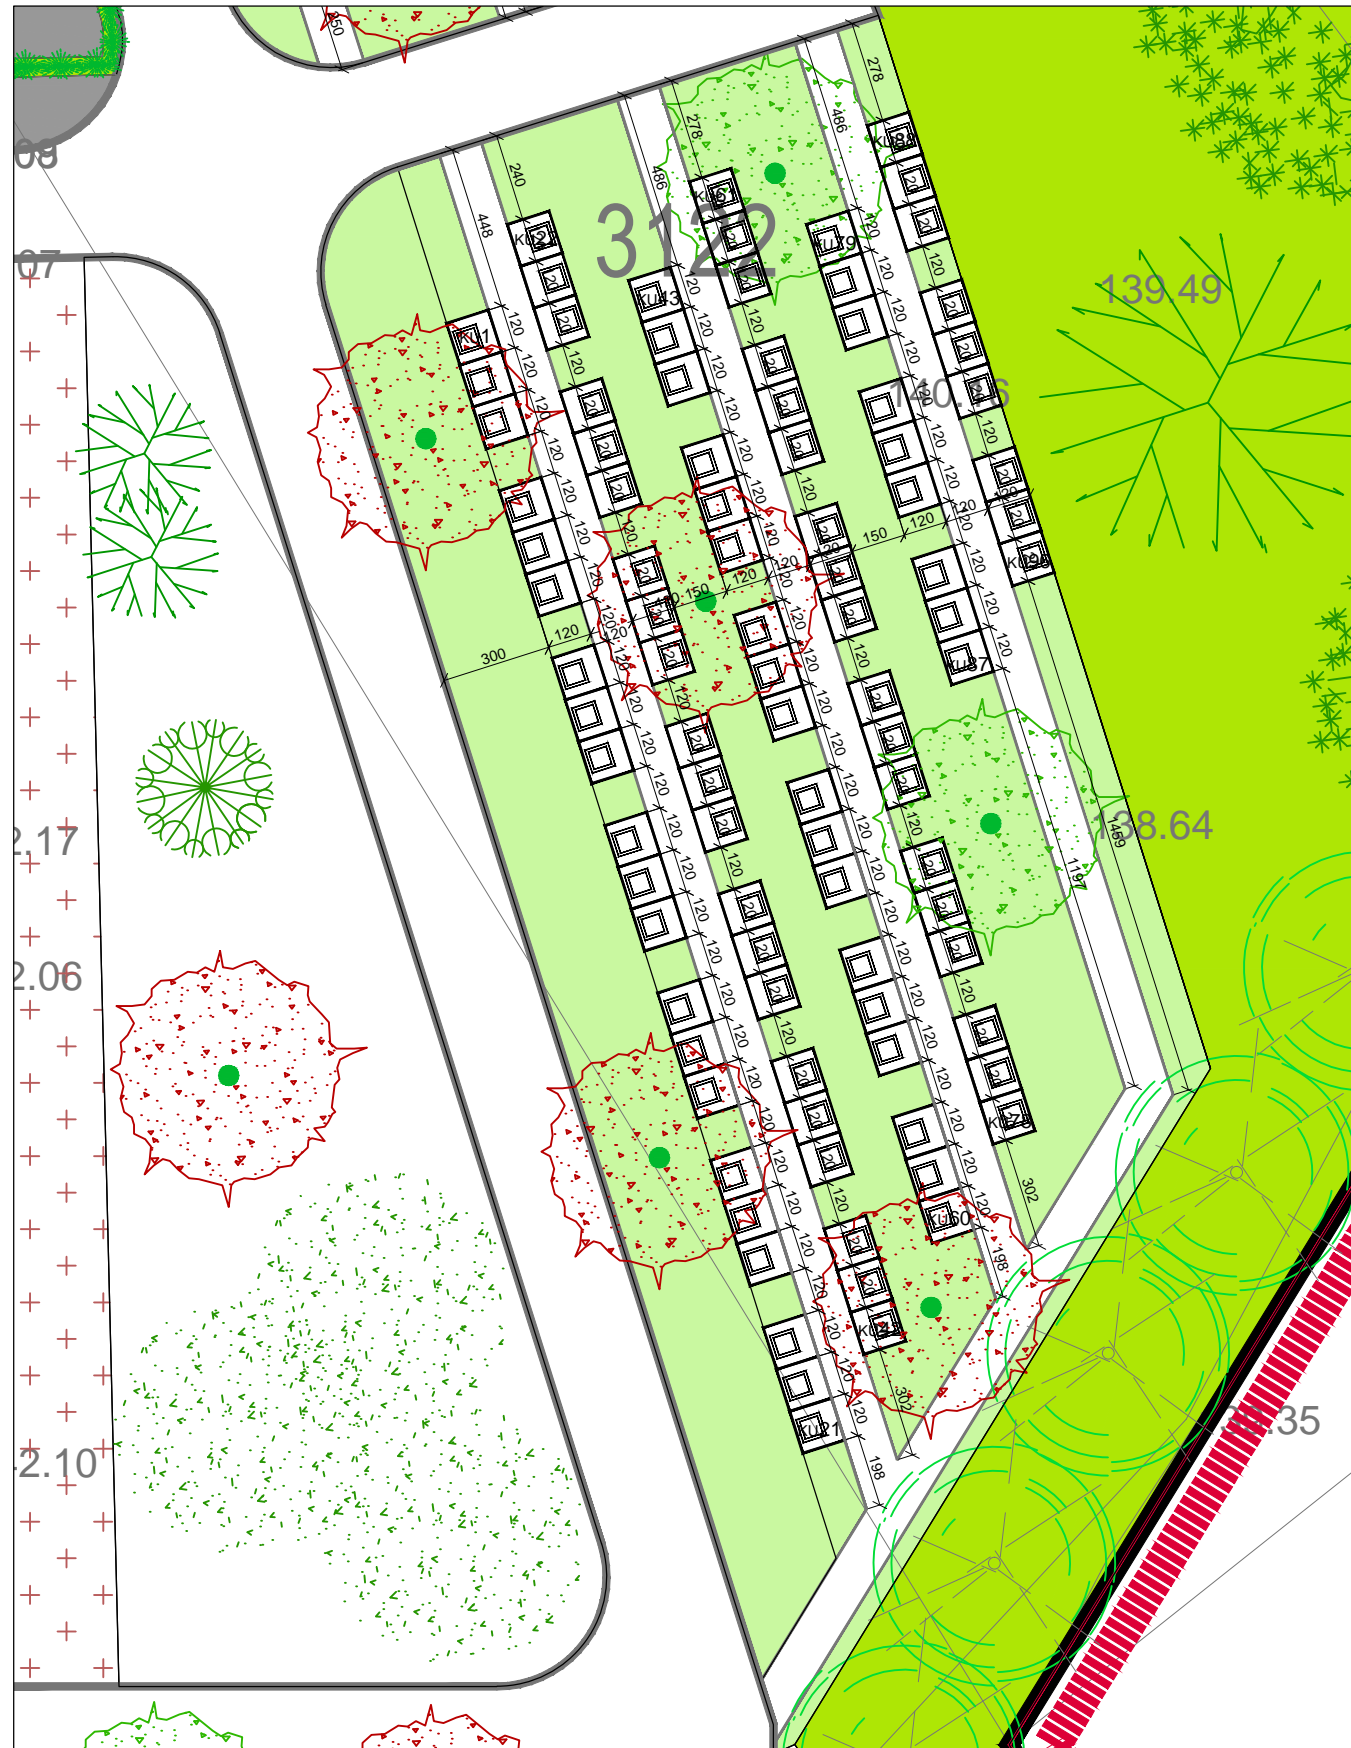

Županija SISAČKO-MOSLAVAČKA Grad GLINA		Odluka o izradi plana (službeno glasilo):		Odluka predstavničkog tijela o donošenju plana (službeno glasilo):	
Naziv prostornog plana: DETALJNI PLAN UREĐENJA NOVOG GRADSKOG GROBLJA U GLINI		Službeni vjesnik br. 40/12.		Službeni vjesnik br. 66/13.	
Naziv kartografskog prikaza: RASTER I RAZMJESTAJ UKOPNIH PARCELA - POLJE 4		Javna rasprava (datum objave):		Javni uvid održan:	
Broj kartografskog prikaza: 4B4		Mjerilo kartografskog prikaza: 1:200		Večernji list, 04. srpnja 2013.g.	
Pravna osoba/tijelo koje je izradilo plan: APE d.o.o. za arhitekturu, planiranje i ostale poslovne djelatnosti Ozaljska 61, 10000 Zagreb, tel. 01/309-7572, fax. 01/301-1417		Pečat tijela odgovornog za provođenje javne rasprave:		Odgovorna osoba za provođenje javne rasprave:	
Pečat pravne osobe/tijela koje je izradilo plan:		Odgovorna osoba: MIRELA ČORDAŠ, dipl.ing.arh.		dr.sc. DAMIR FABIJANAC, dipl.ing.agr.	
Odgovorni voditelj izrade nacrtu prijedloga plana: SANDRA JAKOPEC, dipl.ing.arh.		Predsjednik predstavničkog tijela: SANJA ŠTINGL-VLAŠIĆ, dr. med.		Istovjetnost ovog prostornog plana s izvornikom ovjerava:	
Stručni tim u izradi plana: MIRELA ČORDAŠ, dipl.ing.arh. NIKŠA BOŽIĆ, dipl.ing.arh. ESTERA GOBAC-TRINIĆ, dipl.ing.biol. LOREDANA FRANKOVIĆ, dipl.ing.grad. ŽELJKA NEDELJKOVIĆ ŽUNEC, dipl.ing.et.		Pečat predstavničkog tijela		Pečat nadležnog tijela	

DETALJNI PLAN UREĐENJA NOVOG GRADSKOG GROBLJA U GLINI