


4. UVJETI GRADNJE
4B5. RASTER I RAZMJESTA J UKOPNIH PARCELA - POLJE 5

APE

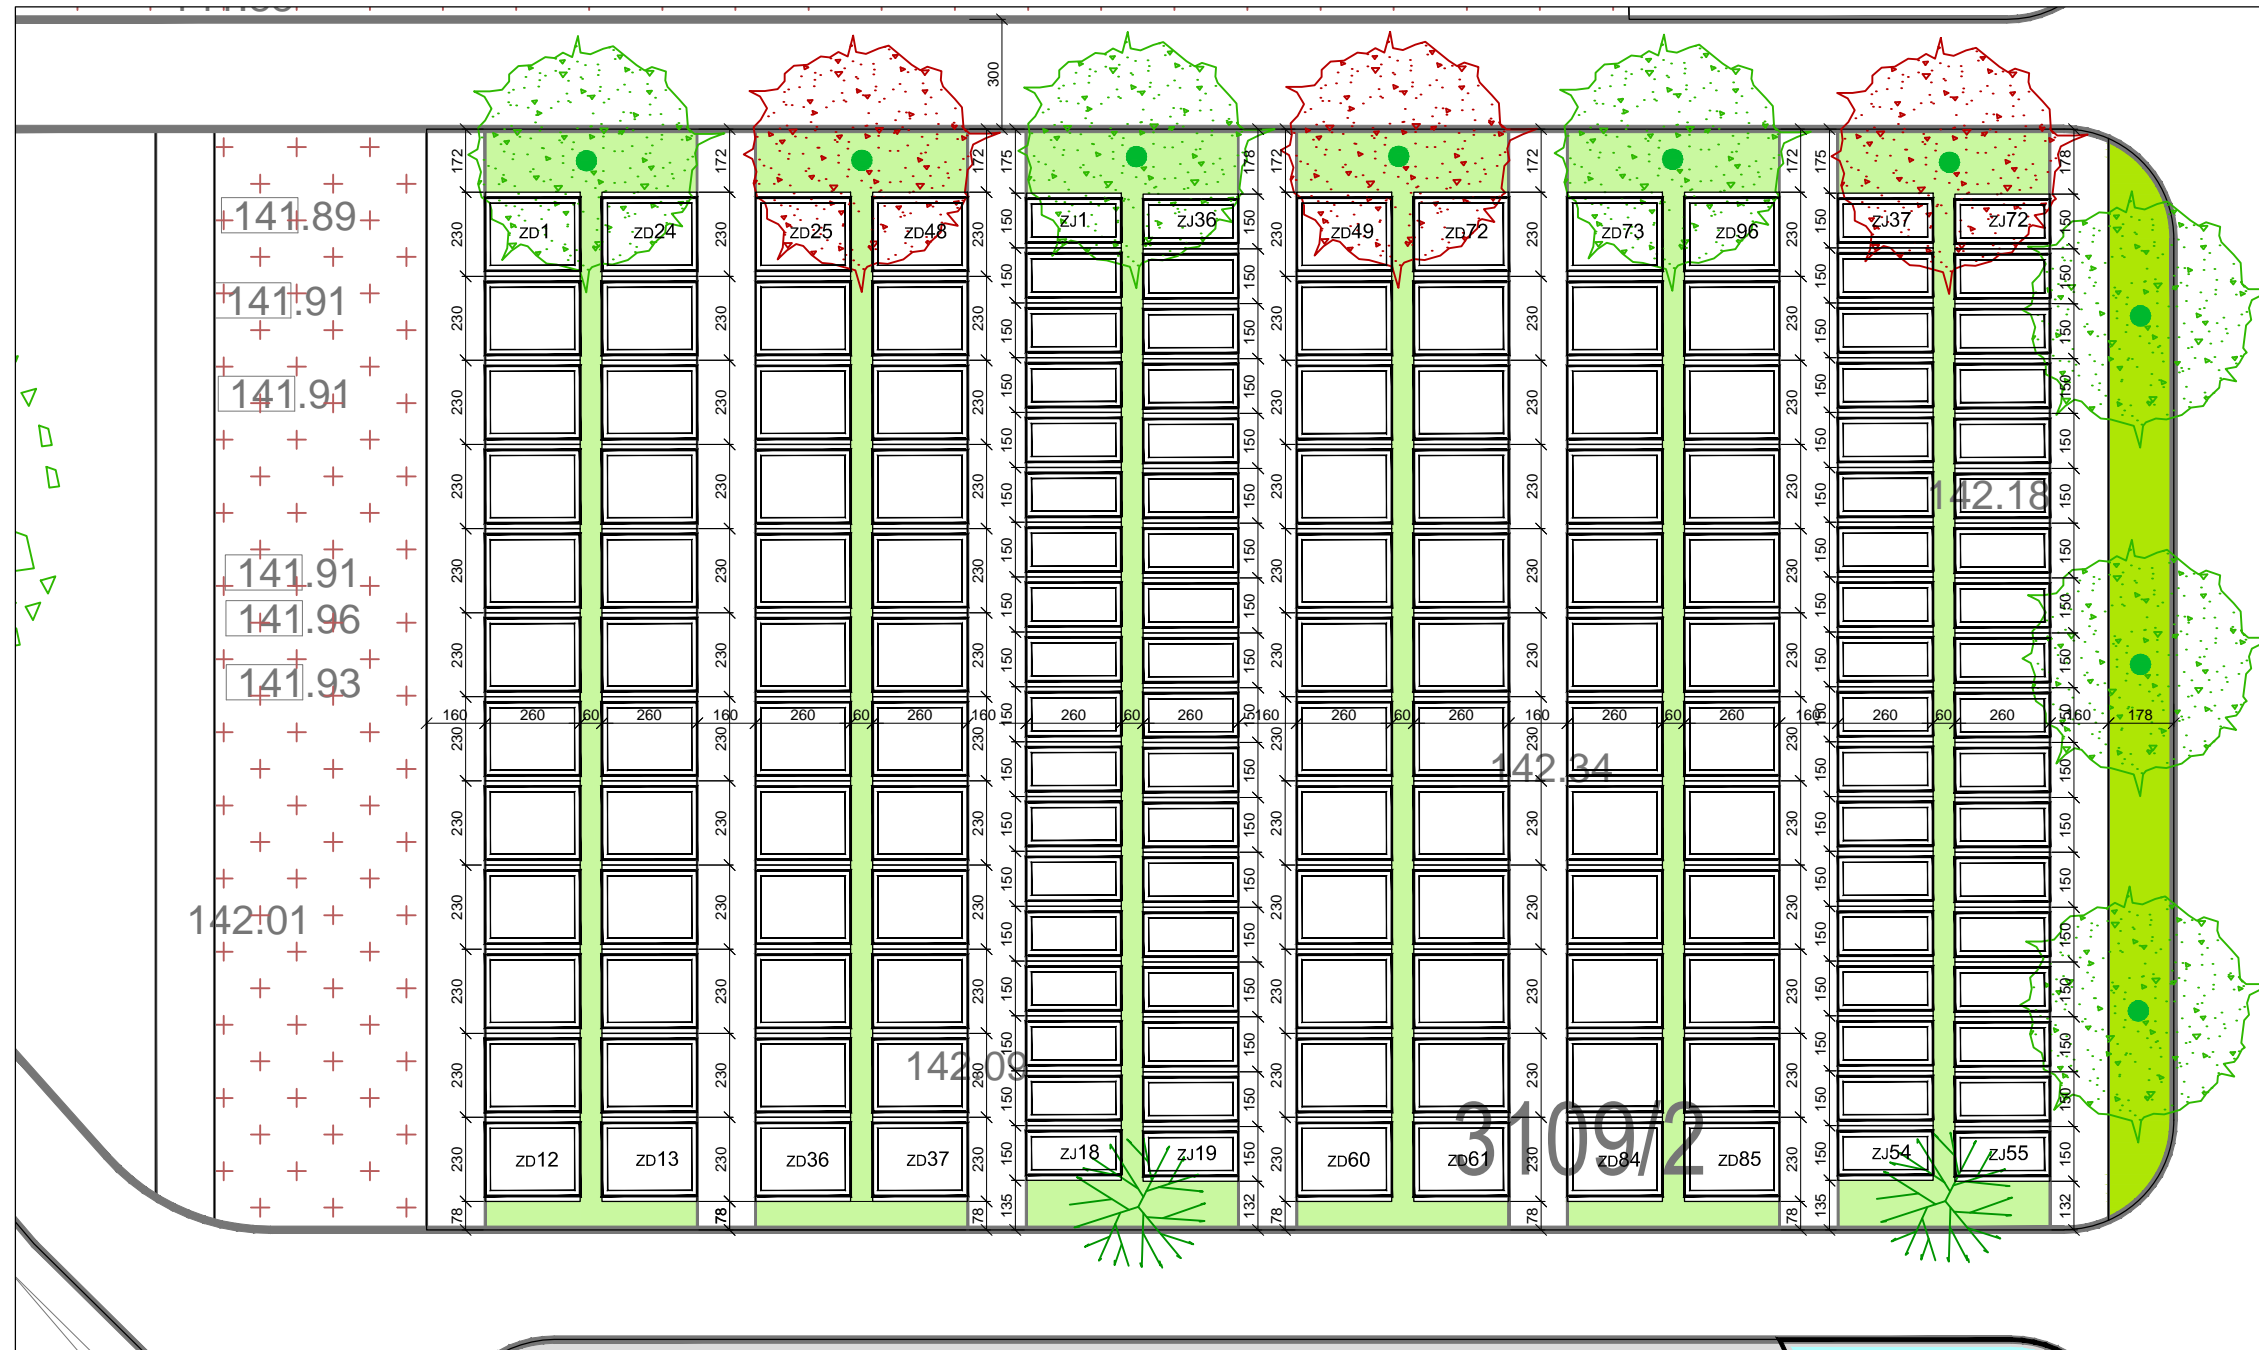

M.J. 1:200		0 1 5 10 20	
Županija SISAČKO-MOSLAVAČKA	Grad GLINA	Odluka o izradi plana (službeno glasilo):	Odluka predstavničkog tijela o donošenju plana (službeno glasilo):
Naziv prostornog plana: DETALJNI PLAN UREĐENJA NOVOG GRADSKOG GROBLJA U GLINI		Službeni vjesnik br. 40/12.	Službeni vjesnik br. 66/13.
Naziv kartografskog prikaza: RASTER I RAZMJESTA J UKOPNIH PARCELA - POLJE 5		Javna rasprava (datum objave):	Javni uvid održan:
Broj kartografskog prikaza: 4B5		Većernji list, 04. srpnja 2013.g.	od 15. srpnja 2013.g. do 13. kolovoza 2013.g.
Mjerilo kartografskog prikaza: 1:200		Pečat tijela odgovornog za provođenje javne rasprave:	Odgovorna osoba za provođenje javne rasprave:
Pravna osoba/tijelo koje je izradilo plan: APE d.o.o. za arhitekturu, planiranje i ostale poslovne djelatnosti Ozaljska 61, 10000 Zagreb, tel. 01/309-7572, fax. 01/301-1417		dr.sc. DAMIR FABIJANAC, dipl.ing.agr.	
Pečat pravne osobe/tijela koje je izradilo plan: MIRELA ČORDAŠ, dipl.ing.arh.		Pečat predstavničkog tijela: SANJA ŠTINGL-VLAŠIĆ, dr. med.	
Odgovorni voditelj izrade nacrtu prijedloga plana: SANDRA JAKOPEC, dipl.ing.arh.		Istovjetnost ovog prostornog plana s izvornikom ovjerava:	
Stručni tim u izradi plana: MIRELA ČORDAŠ, dipl.ing.arh. NIKŠA BOŽIĆ, dipl.ing.arh. ESTERA GOBAC-TRINIĆ, dipl.ing.biol. LOREDANA FRANKOVIĆ, dipl.ing.grad. ŽELJKA NEDELJKOVIĆ ŽUNEC, dipl.ing.et.		Pečat nadležnog tijela	

DETALJNI PLAN UREĐENJA NOVOG GRADSKOG GROBLJA U GLINI