

**LEGENDA**

POSTOJEĆE    PLANIRANO

**GRANICE**

GRANICA OBUHVATA UPU-a

**TELEKOMUNIKACIJSKI I ENERGETSKI SUSTAV  
JAVNE TELEKOMUNIKACIJE**

TK PODZEMNI VOD

PLANIRANI TK NADZEMNI VOD (ZRAČNA MREŽA)

**CIJEVNI TRANSPORT PLINA**

PLINOVOD

**ELEKTROENERGETIKA**

TRAFOSTANICA 20/04 kV


10 kV DALEKOVOD

400 m<sup>2</sup>  
100 m<sup>2</sup>

MJERILO 1:1 000

0 10 20 30 40 50 100 150 m

↑  
s

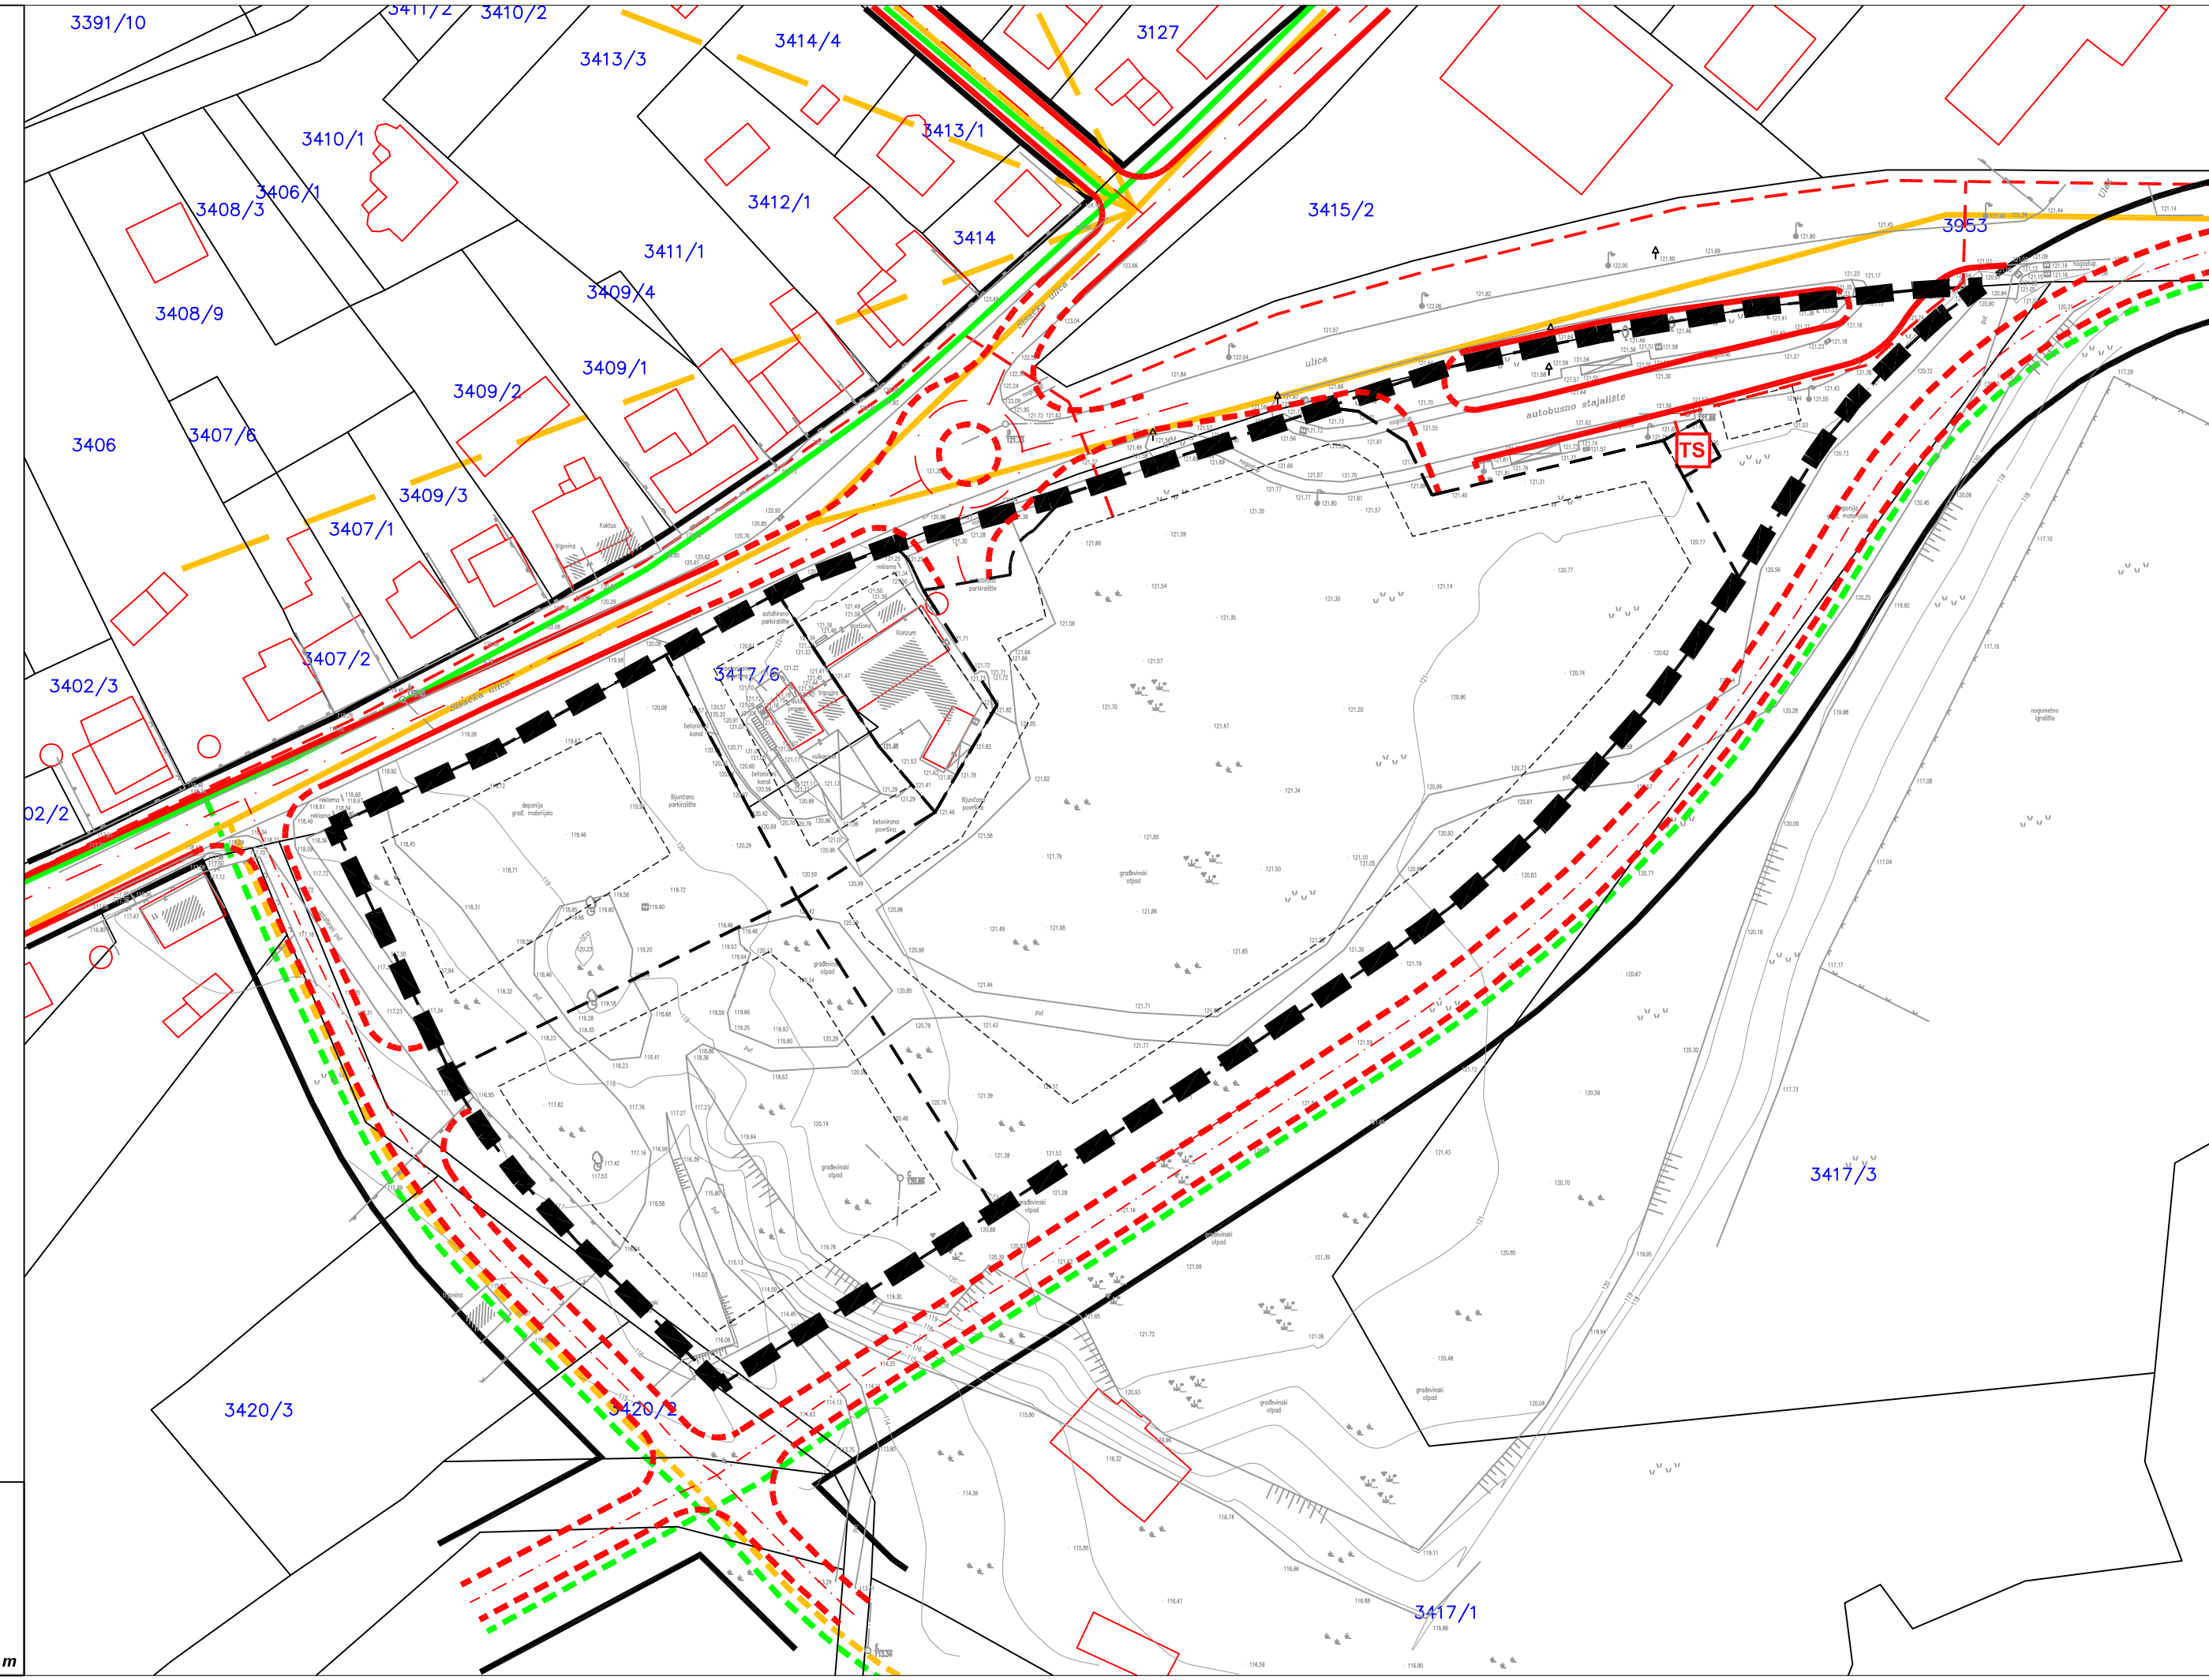

<b>SISAČKO - MOSLAVAČKA ŽUPANIJA OPĆINA POPOVAČA</b>	
Naziv prostornog plana: <b>DETALJNI PLAN UREĐENJA POSLOVNO - TRGOVAČKI PREDJEL "SISAČKA"</b>	
Naziv kartografskog prikaza: <b>PROMETNA, TELEKOMUNIKACIJSKA I KOMUNALNA INFRASTRUKTURNA MREŽA TELEKOMUNIKACIJE I ENERGETSKI SUSTAV</b>	
Broj kartografskog prikaza: 2.B.	Mjerilo kartografskog prikaza: 1 : 1 000
Odluka o izradi Detaljnog plana uređenja Poslovno - trgovački predjel "Sisačka" (Službene novine Općine Popovača broj 03/08)	Odluka Općinskog vijeća Općine Popovača o donošenju Detaljnog plana uređenja poslovno - trgovački predjel "Sisačka" (Službene novine Općine Popovača broj 01/09)
Odluka Općinskog poglavarstva Općine Popovača o stavljanju Detaljnog plana uređenja poslovno - trgovački predjel "Sisačka" na javnu raspravu od 29.10.2008.g.	Javni uvid održan: od: 14.11.2008.g. do: 14.12.2008.g.
Pečat tijela odgovornog za provođenje javne rasprave:  M.P.	Odgovorna osoba za provođenje javne rasprave:  Ivan ČARAPAR, ing.građ.
Pravna osoba koja je izradila plan: <b>CPA - Centar za prostorno uređenje i arhitekturu d.o.o., Zagreb, Odranska 2</b>	
Pečat odgovornog voditelja Nacrta prijedloga DPU-a Poslovno - trgovački predjel "Sisačka":  M.P.	Odgovorni voditelj izrade Nacrta prijedloga Detaljnog plana uređenja poslovno - trgovački predjel "Sisačka":  Tomislav DOLEČKI, dipl.ing.arh. ovlaštení arhitekt Odgovorna osoba:  Tomislav DOLEČKI, dipl.ing.arh.
Pečat pravne osobe koja je izradila plan:  M.P.	  Tomislav DOLEČKI, dipl.ing.arh.
Koordinatori plana: Za Općinu Popovača: Za CPA d.o.o.:	Ivan ČARAPAR, ing.građ. Tomislav DOLEČKI, dipl.ing.arh.
Stručni tim u izradi plana: 1. Tomislav DOLEČKI, dipl.ing.arh. 2. Neda KAMINSKI - KIRŠ, dipl.ing.arh. 3. Petra MAKSAN, dipl.ing.arh. 4. Zrinka TADIĆ, dipl.ing.arh.	5. Maša MUJAKIĆ, dipl.ing.arh. 6. Branko MIHALIĆ, dipl.ing.arh. 7. Anka TOMIĆ, dipl.ing.građ. 8. Mr. sc. Vladimir ŽANIĆ, dipl.ing.prom.
Pečat Općinskog vijeća Općine Popovača:  M.P.	Predsjednik Općinskog vijeća Općine Popovača:  Ivan PASANEĆ, v.r.
Istovjetnost ovog prostornog plana s izvornikom ovjerava:  ..... (ime, prezime, potpis)	Pečat nadležnog tijela:  M.P.