


LEGENDA

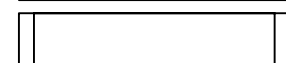

GRANICE




GRANICA OBUHVATA UPU-a

OBLICI KORIŠTENJA I NAČIN GRADNJE

OBLICI KORIŠTENJA



NOVA GRADNJA

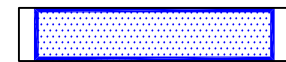


REKONSTRUKCIJA



PLANIRANA GRANICA GRAĐEVNE ČESTICE



GRADIVI DIO GRAĐEVNE ČESTICE

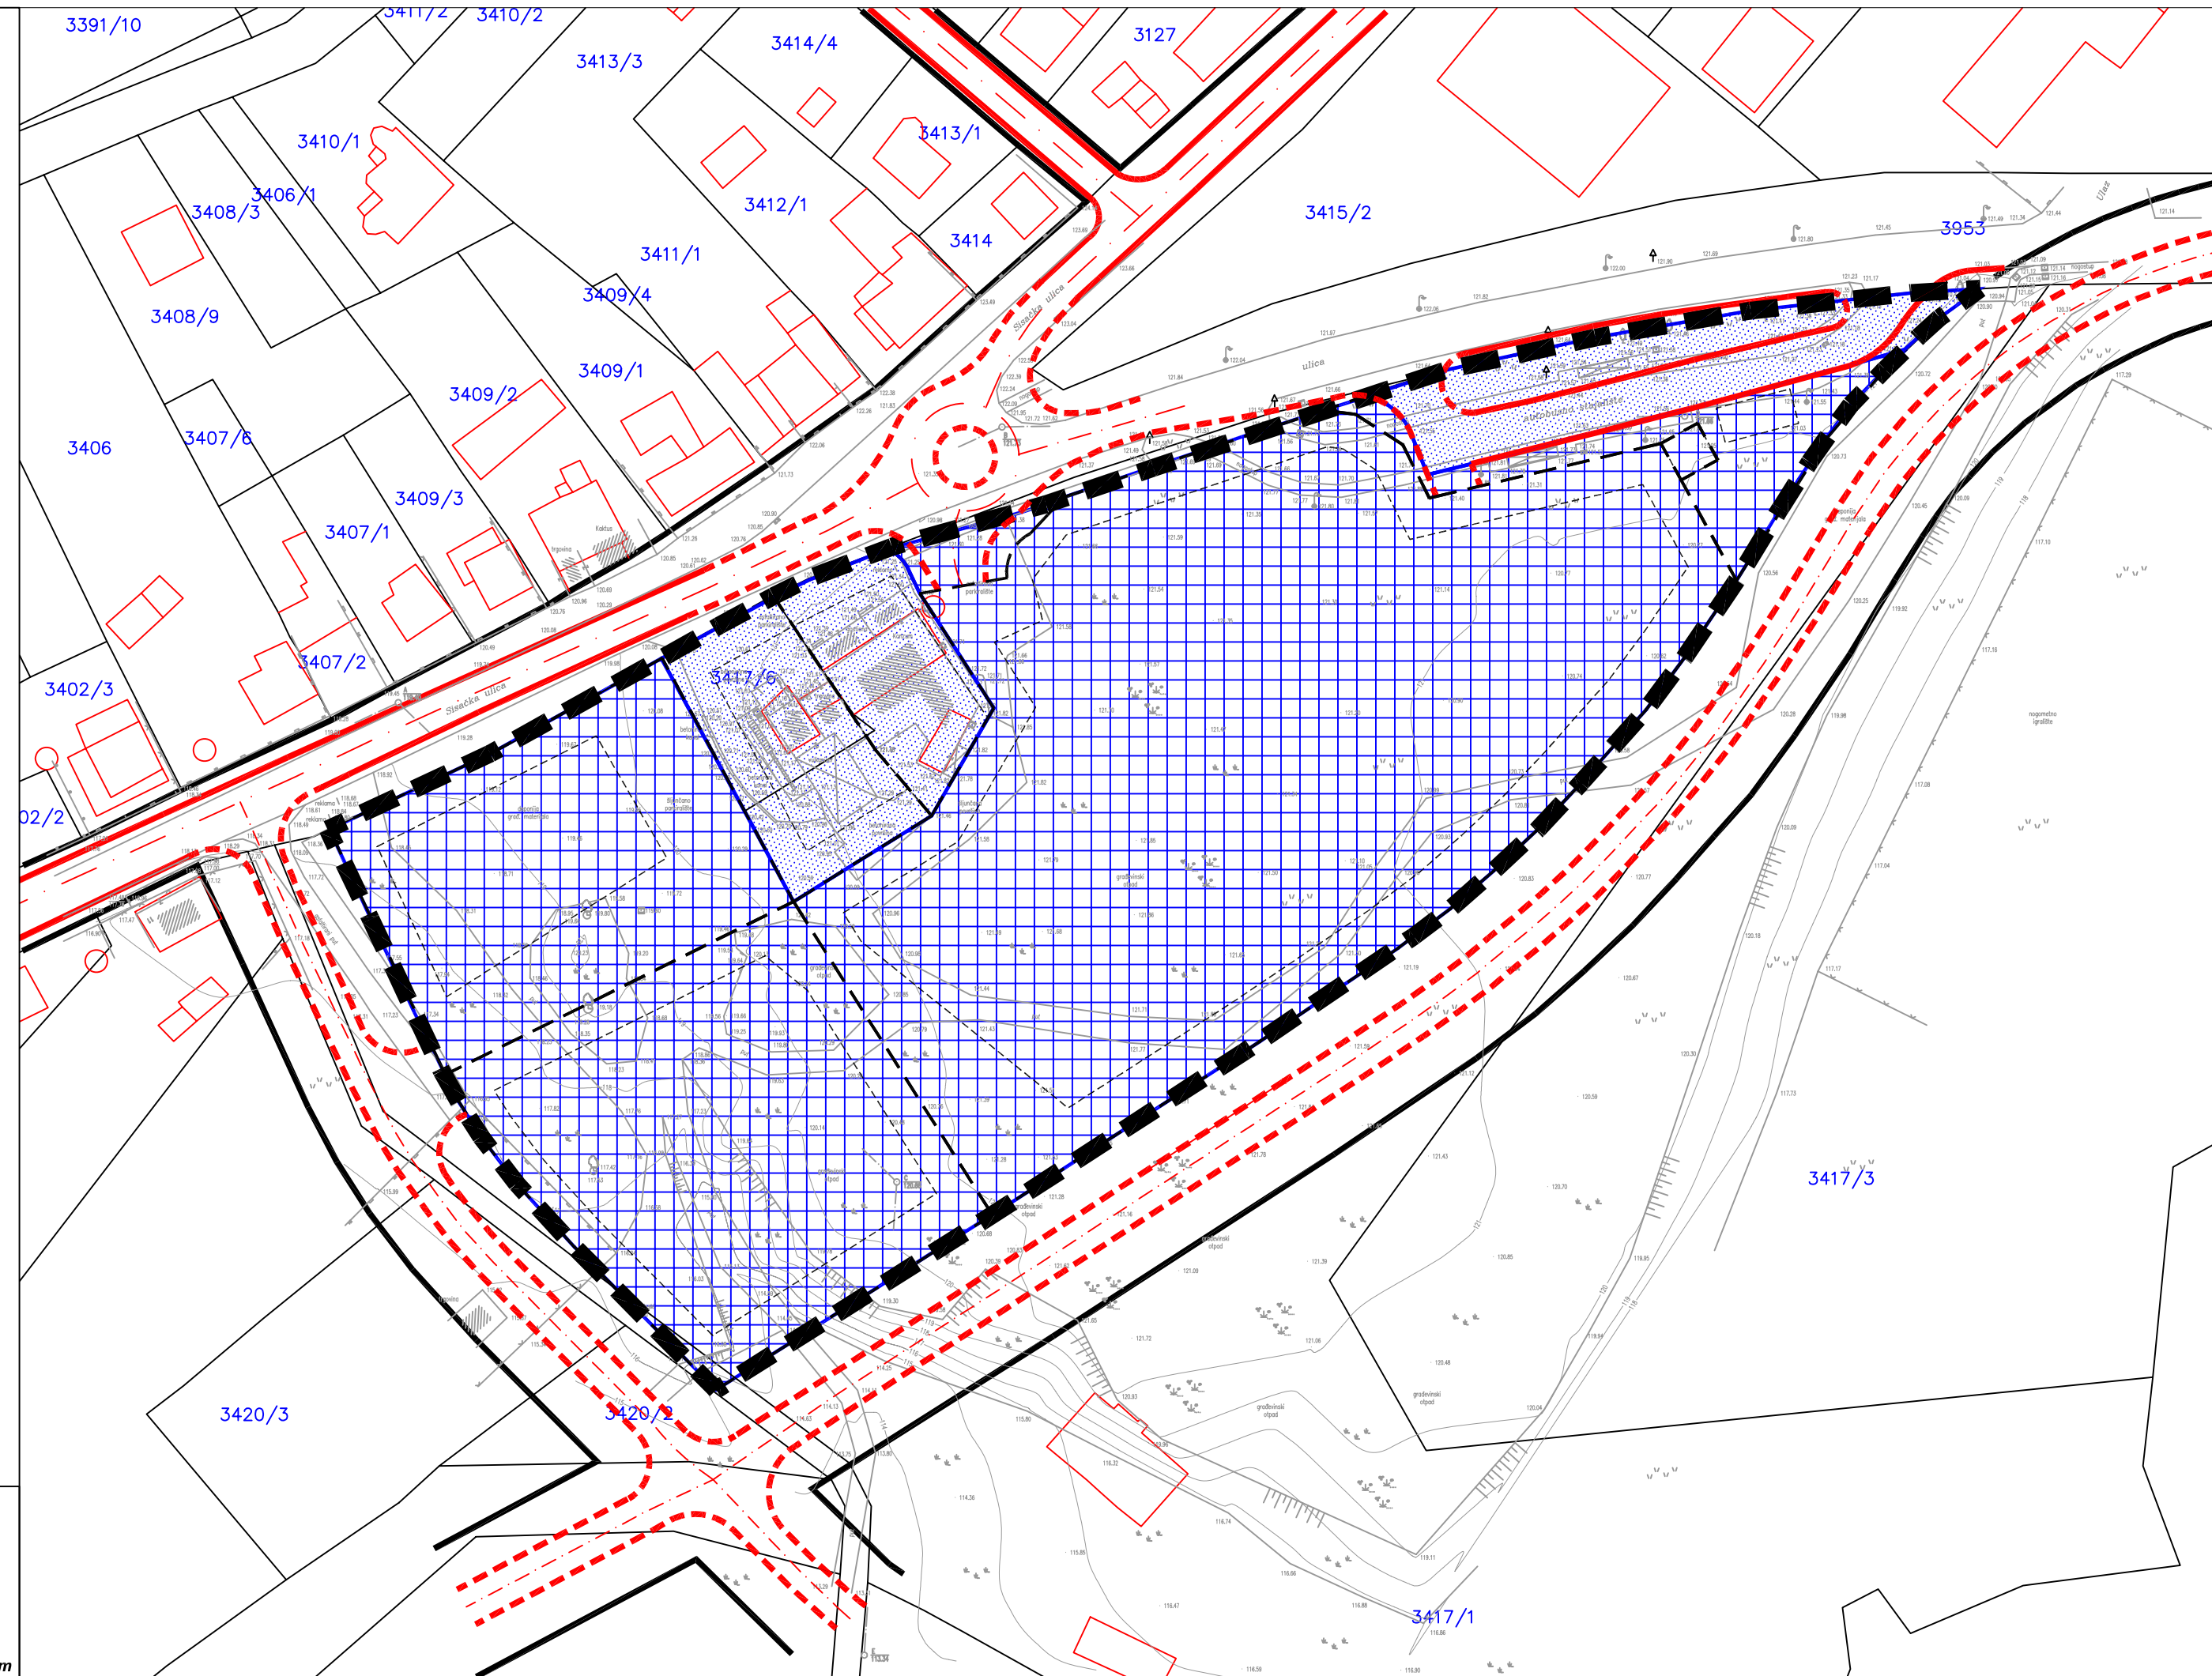

**SISAČKO - MOSLAVAČKA ŽUPANIJA
OPĆINA POPOVAČA**

Naziv prostornog plana:
**DETALJNI PLAN UREĐENJA
POSLOVNO - TRGOVAČKI PREDJEL "SISAČKA"**

Naziv kartografskog prikaza:
UVJETI KORIŠTENJA, UREĐENJA I ZAŠTITE POVRŠINA

Broj kartografskog prikaza: **3.** Mjerilo kartografskog prikaza: **1 : 1 000**

Odluka o izradi Detaljnog plana uređenja
Poslovno - trgovački predjel "Sisačka"
(Službene novine Općine Popovača broj 03/08)

Odluka Općinskog vijeća Općine Popovača o donošenju
Detaljnog plana uređenja poslovno - trgovački predjel "Sisačka"
(Službene novine Općine Popovača broj 01/09)

Odluka Općinskog poglavarstva Općine Popovača o stavljanju
Detaljnog plana uređenja poslovno - trgovački predjel "Sisačka"
na javnu raspravu od 29.10.2008.g.

Javni uvid održan:
od: 14.11.2008.g.
do: 14.12.2008.g.

Pečat tijela odgovornog za provođenje javne rasprave:

Odgovorna osoba za provođenje javne rasprave:

M.P.

Ivan ČARAPAR, ing.građ.

Pravna osoba koja je izradila plan:
CPA - Centar za prostorno uređenje i arhitekturu d.o.o., Zagreb, Odranska 2

Pečat odgovornog voditelja Nacrta prijedloga
DPU-a Poslovno - trgovački predjel "Sisačka":

Odgovorni voditelj izrade Nacrta prijedloga Detaljnog
plana uređenja poslovno - trgovački predjel "Sisačka":

M.P.

Tomislav DOLEČKI, dipl.ing.arh.
ovlaštení arhitekt

Pečat pravne osobe koja je izradila plan:

Odgovorna osoba:

M.P.

Tomislav DOLEČKI, dipl.ing.arh.

Koordinatori plana:
Za Općinu Popovača:
Za CPA d.o.o.:

Ivan ČARAPAR, ing.građ.
Tomislav DOLEČKI, dipl.ing.arh.

Stručni tim u izradi plana:
1. Tomislav DOLEČKI, dipl.ing.arh.
2. Neda KAMINSKI - KIRŠ, dipl.ing.arh.
3. Petra MAKSAN, dipl.ing.arh.
4. Zrinka TADIĆ, dipl.ing.arh.

5. Maša MUJAKIĆ, dipl.ing.arh.
6. Branko MIHALIĆ, dipl.ing.arh.
7. Ankica TOMIĆ, dipl.ing.građ.
8. Mr. sc. Vladimir ŽANIĆ, dipl.ing.prom.

Pečat Općinskog vijeća Općine Popovača:

Predsjednik Općinskog vijeća Općine Popovača:

M.P.

Ivan PASANEĆ, v.r.

Istovjetnost ovog prostornog plana s izvornikom ovjerava:

Pečat nadležnog tijela:

M.P.

(ime, prezime, potpis)

