

LEGENDA

GRANICE

GRANICA OBUHVATA UPU-a

UVJETI GRADNJE

CESTOVNI PROMET

PLANIRANA GRANICA GRAĐEVNE ČESTICE

PLANIRANI REGULACIJSKI PRAVAC

PLANIRANA NAMJENA GRAĐEVINE
K1-PRETEŽITO USLUŽNA NAMJENA, K2-PRETEŽITO TRGOVAČKA NAMJENA,
K3-KOMUNALNO SERVISNA NAMJENA (TS-TRAFOSTANICA, AK-AUTOBUSNI KOLODVOR)

GRADIVI DIO GRAĐEVNE ČESTICE

MAKSIMALNI GRAĐEVNI PRAVAC

UDALJENOST OD GRANICE GRAĐEVNE ČESTICE

KOLNA POVRŠINA SA POSEBNIM REŽIMOM KORIŠTENJA

MAGISTRALNI VODOOPSKRBNI CJEVOVOD
PREDVIĐEN ZA IZMJEŠTANJE


PRIKLJUČENJE NA JAVNU POVRŠINU

PRIKLJUČENJE NA KOMUNALNU INFRASTRUKTURU

400 m²
100 m²

MJERILO 1:1 000

0 10 20 30 40 50 100 150 m

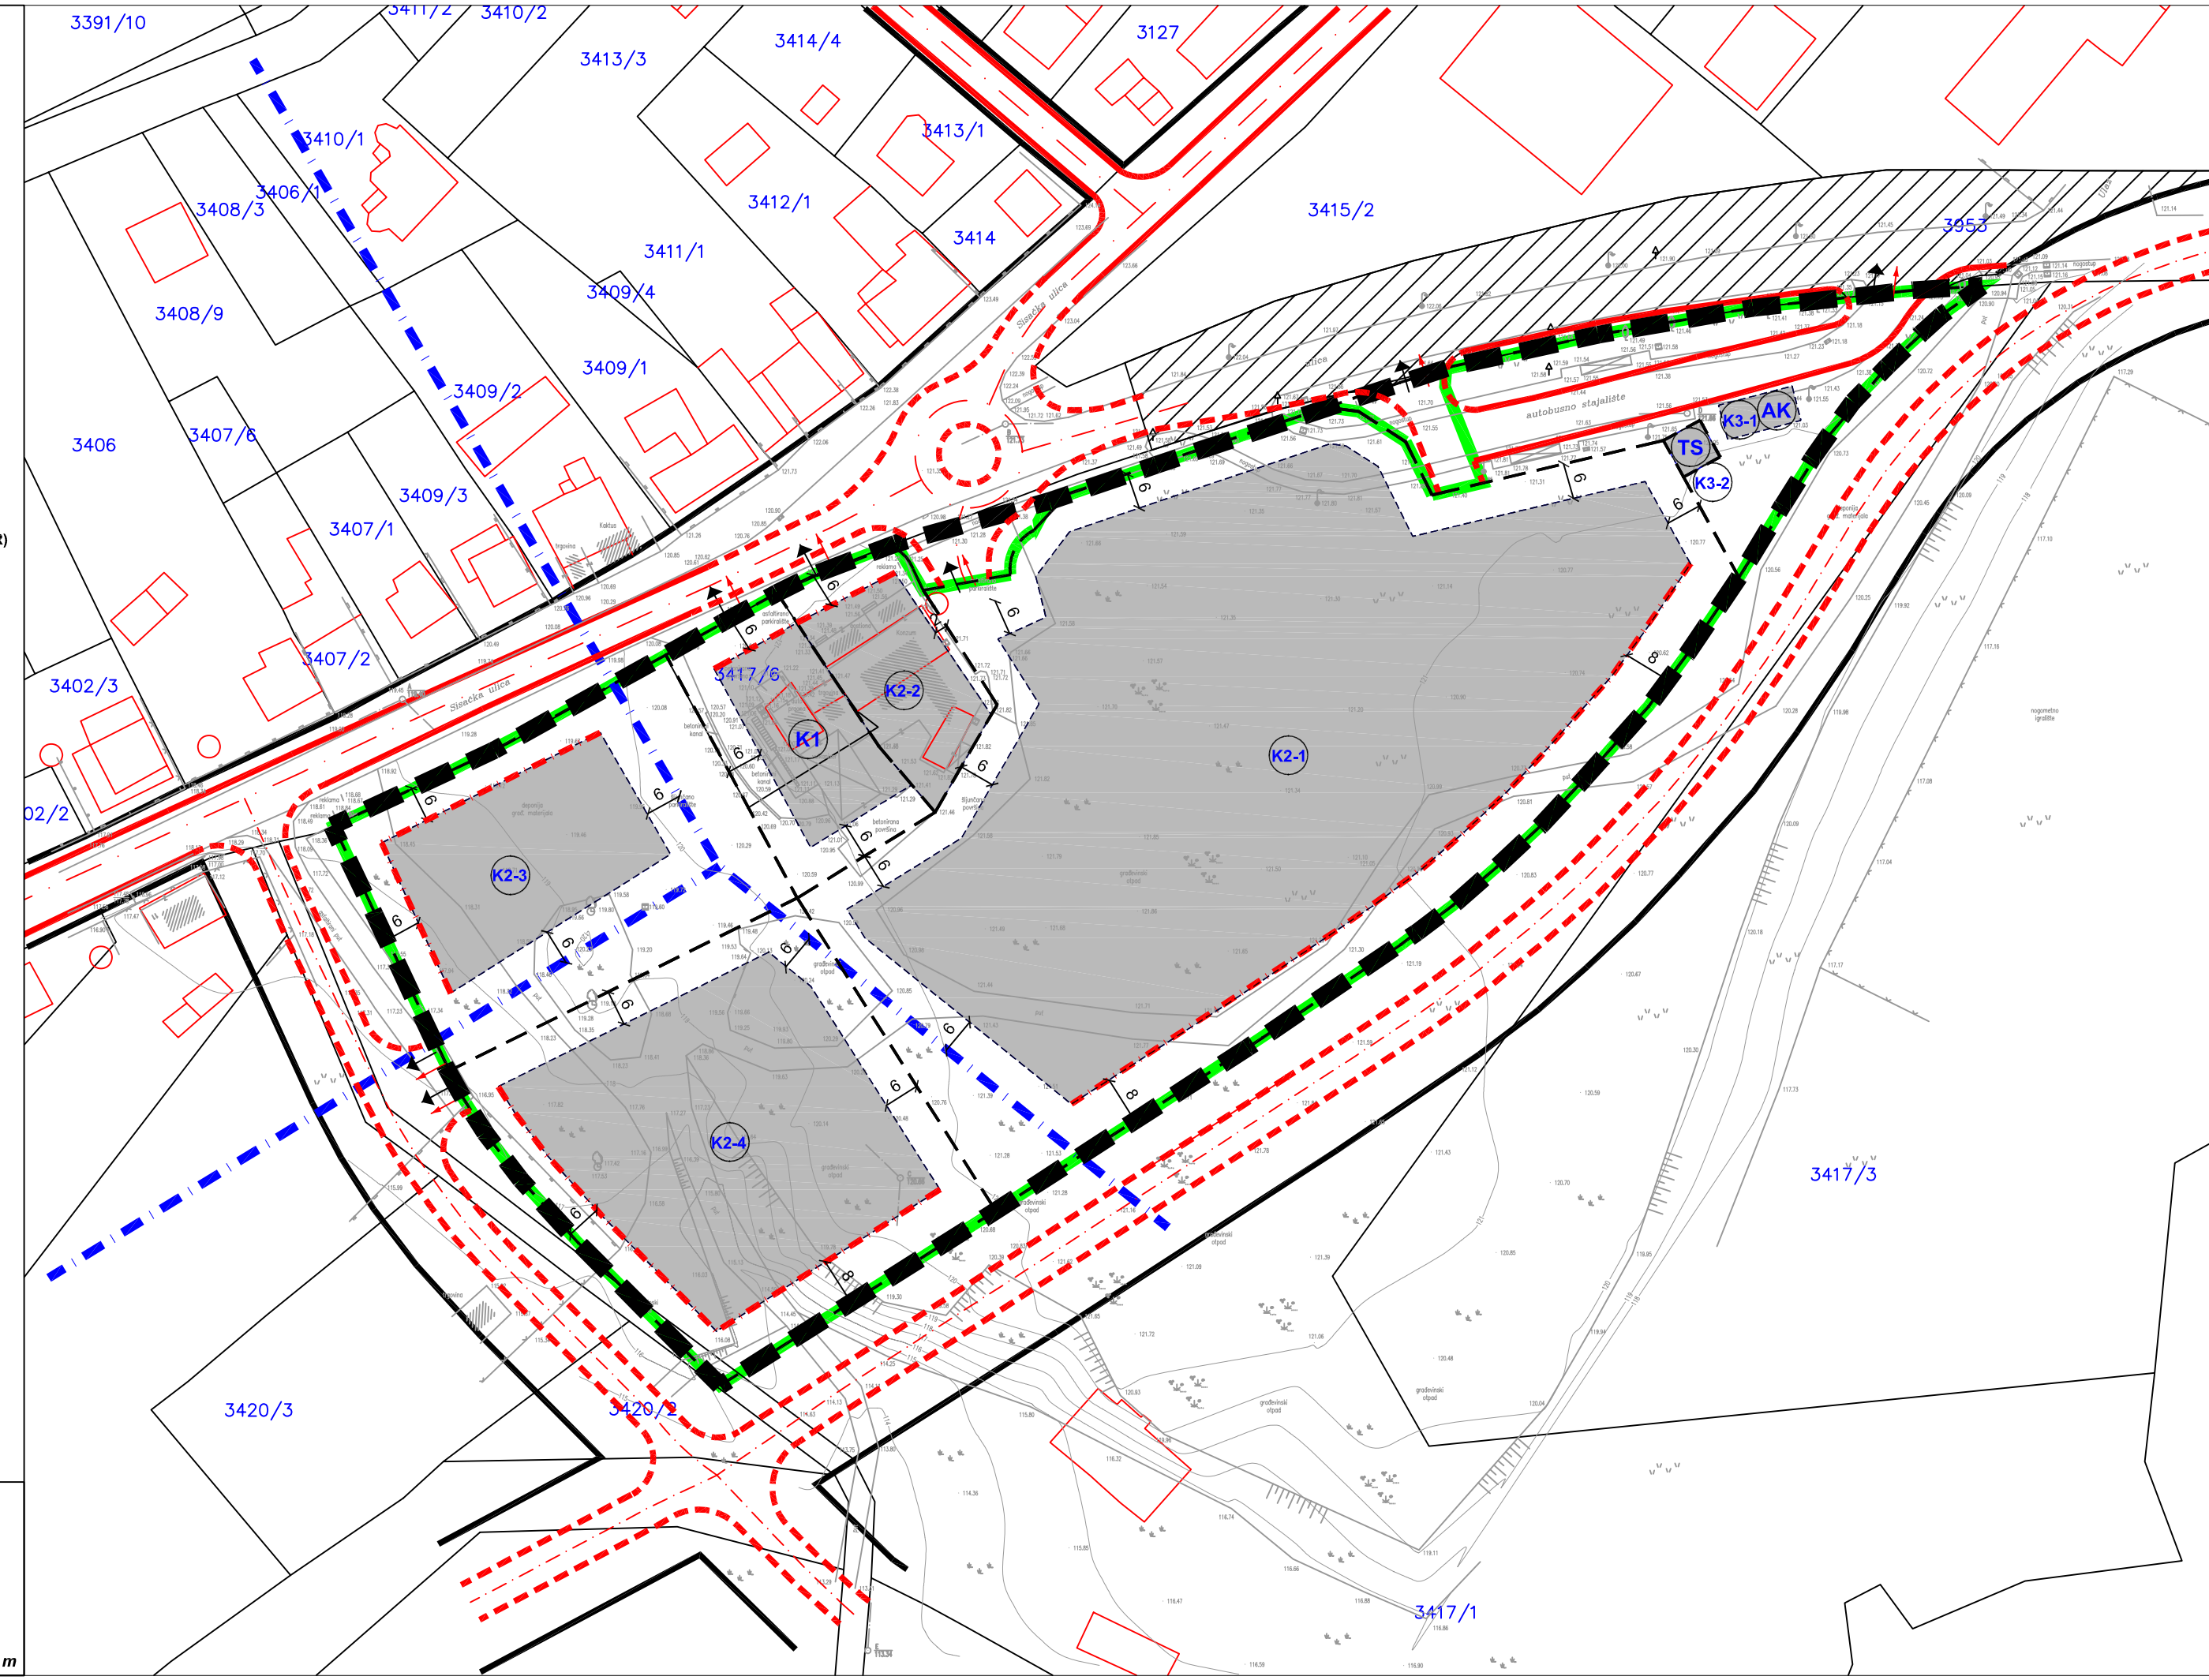

SISAČKO - MOSLAVAČKA ŽUPANIJA	
OPĆINA POPOVAČA	
Naziv prostornog plana: DETALJNI PLAN UREĐENJA POSLOVNO - TRGOVAČKI PREDJEL "SISAČKA"	
Naziv kartografskog prikaza: UVJETI GRADNJE	
Broj kartografskog prikaza: 4.	Mjerilo kartografskog prikaza: 1 : 1 000
Odluka o izradi Detaljnog plana uređenja Poslovno - trgovački predjel "Sisačka" (Službene novine Općine Popovača broj 03/08)	Odluka Općinskog vijeća Općine Popovača o donošenju Detaljnog plana uređenja poslovno - trgovački predjel "Sisačka" (Službene novine Općine Popovača broj 01/09)
Odluka Općinskog poglavarstva Općine Popovača o stavljanju Detaljnog plana uređenja poslovno - trgovački predjel "Sisačka" na javnu raspravu od 29.10.2008.g.	Javni uvid održan: od: 14.11.2008.g. do: 14.12.2008.g.
Pečat tijela odgovornog za provođenje javne rasprave: M.P.	Odgovorna osoba za provođenje javne rasprave: Ivan ČARAPAR, ing.građ.
Pravna osoba koja je izradila plan: CPA - Centar za prostorno uređenje i arhitekturu d.o.o., Zagreb, Odranska 2	
Pečat odgovornog voditelja Nacrta prijedloga DPU-a Poslovno - trgovački predjel "Sisačka": M.P.	Odgovorni voditelj izrade Nacrta prijedloga Detaljnog plana uređenja poslovno - trgovački predjel "Sisačka": Tomislav DOLEČKI, dipl.ing.arh. ovlaštení arhitekt
Pečat pravne osobe koja je izradila plan: M.P.	Odgovorna osoba: Tomislav DOLEČKI, dipl.ing.arh.
Koordinatori plana: Za Općinu Popovača: Za CPA d.o.o.:	Ivan ČARAPAR, ing.građ. Tomislav DOLEČKI, dipl.ing.arh.
Stručni tim u izradi plana: 1. Tomislav DOLEČKI, dipl.ing.arh. 2. Neda KAMINSKI - KIRŠ, dipl.ing.arh. 3. Petra MAKSAN, dipl.ing.arh. 4. Zrinka TADIĆ, dipl.ing.arh.	5. Maša MUJAKIĆ, dipl.ing.arh. 6. Branko MIHALIĆ, dipl.ing.arh. 7. Anka TOMIĆ, dipl.ing.građ. 8. Mr. sc. Vladimir ŽANIĆ, dipl.ing.prom.
Pečat Općinskog vijeća Općine Popovača: M.P.	Predsjednik Općinskog vijeća Općine Popovača: Ivan PASANEĆ, v.r.
Istovjetnost ovog prostornog plana s izvornikom ovjerava: (ime, prezime, potpis)	Pečat nadležnog tijela: M.P.