


NARUČITELJ PLANA:  
GRAD KUTINA

IZRAĐIVAČ PLANA:  
URBANISTIČKI INSTITUT HRVATSKE d.d., ZAGREB


# GRAD KUTINA

## I. IZMJENA I DOPUNA DETALJNI PLAN UREĐENJA SREDIŠTA GRADA KUTINE

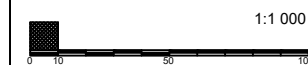

GRANICA OBUHVATA PLANA

GRANICA OBUHVATA PLANA

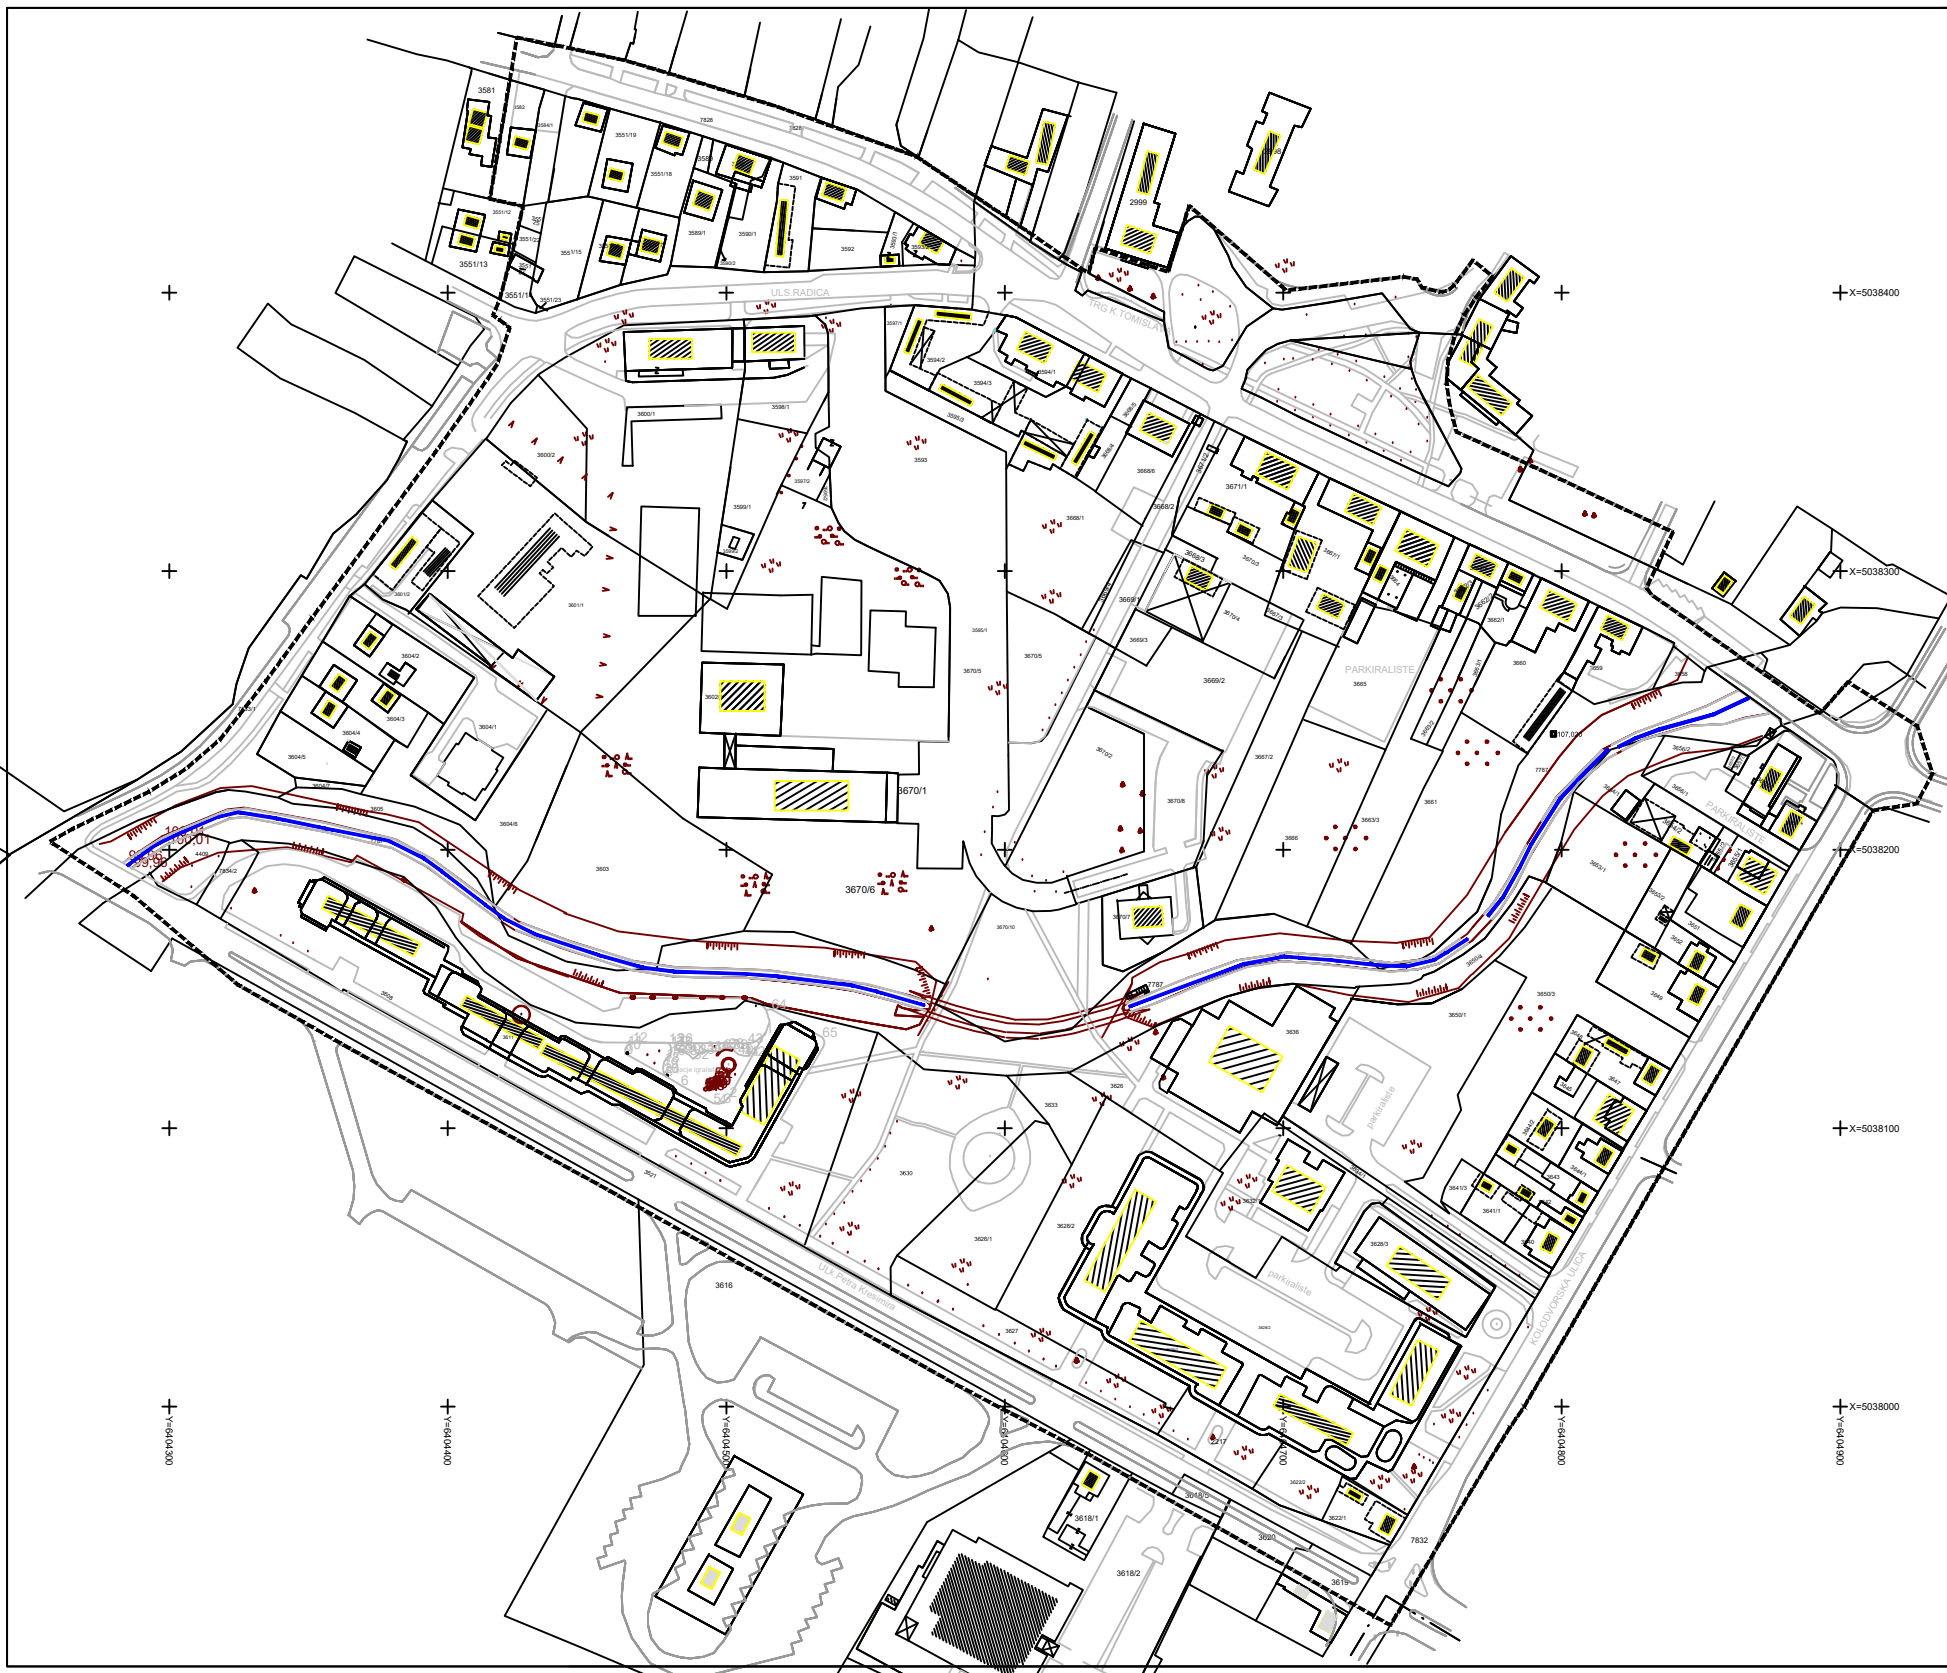

Naručitelj: GRAD KUTINA		Plan izradio: URBANISTIČKI INSTITUT HRVATSKE d.d. P. Ploča 4, 10000 Zagreb, tel. 01/4814 300, fax. 01/4810 708	
Naziv prostornog plana: I. IZMJENA I DOPUNA DETALJNI PLAN UREĐENJA SREDIŠTA GRADA KUTINE		Projekt:  Direktor:  mr.sc.Ninoslav Dupler, dipl.ing.arh.	
Naziv kartografskog prikaza: GRANICA OBUHVATA PLANA		Koordinator plana: Vladimir Tutek, dipl.ing.arh.	
Briž kartografskog prikaza: 1		Voditelj izrade plana: Vladimir Tutek, dipl.ing.arh.	
Mjerilo kartografskog prikaza: 1 : 1000		Voditelj gradnje plana: Vladimir Tutek, dipl.ing.arh.	
Program mjera za utajeprednje stajnje u prostoru: "SLUŽBENE NOVIJNE" GRADA KUTINE 0106		Voditelj izrade projekta: Katarina Dukić, dipl.ing.ured.krajc Ljiljana Veković, dipl.ing.arh. Mladen Karđum, ing.grad. Dario Latić, ing.prom. Gordan Maček, dipl.ing.prom.	
Javna rasprava (datum objave): "Izborni list" 10.04.2006.		Javni uvid održan: od 18.4.2006. do 02.05.2006.	
Pričat ljeta odgovornog za provodjenje javne rasprave:		Odgovorna osoba za provodjenje javne rasprave: Danijel Hvarupka, dipl.ing.grad.	
Briž elaborata: 1260		Godina izrade plana: 2006/2007.	
Radni nalog: 9804		Ispovijednost ovog prostornog plana u ovom obliku ograničava:	
		Pričat nadležnog ljeta:	