



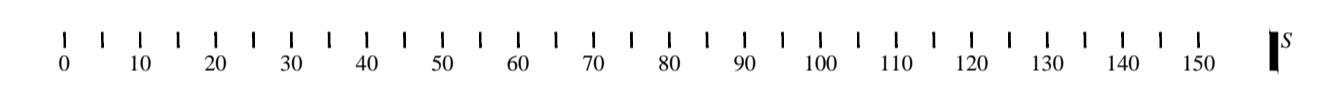

- Granice**
- ■ ■ granica obuhvata plana
  - granica građevne čestice
- Cestovni i pješački promet**
- - - os ceste
  - — — prometnice
  - ▬▬▬ javno parkiralište (P - parkiralište, G - garaža)
  - ▬▬▬ javna podzemna garaža
  - ▬▬▬ pješačke površine i staze
  - zelene površine u koridoru prometnice i na pješačkim površinama

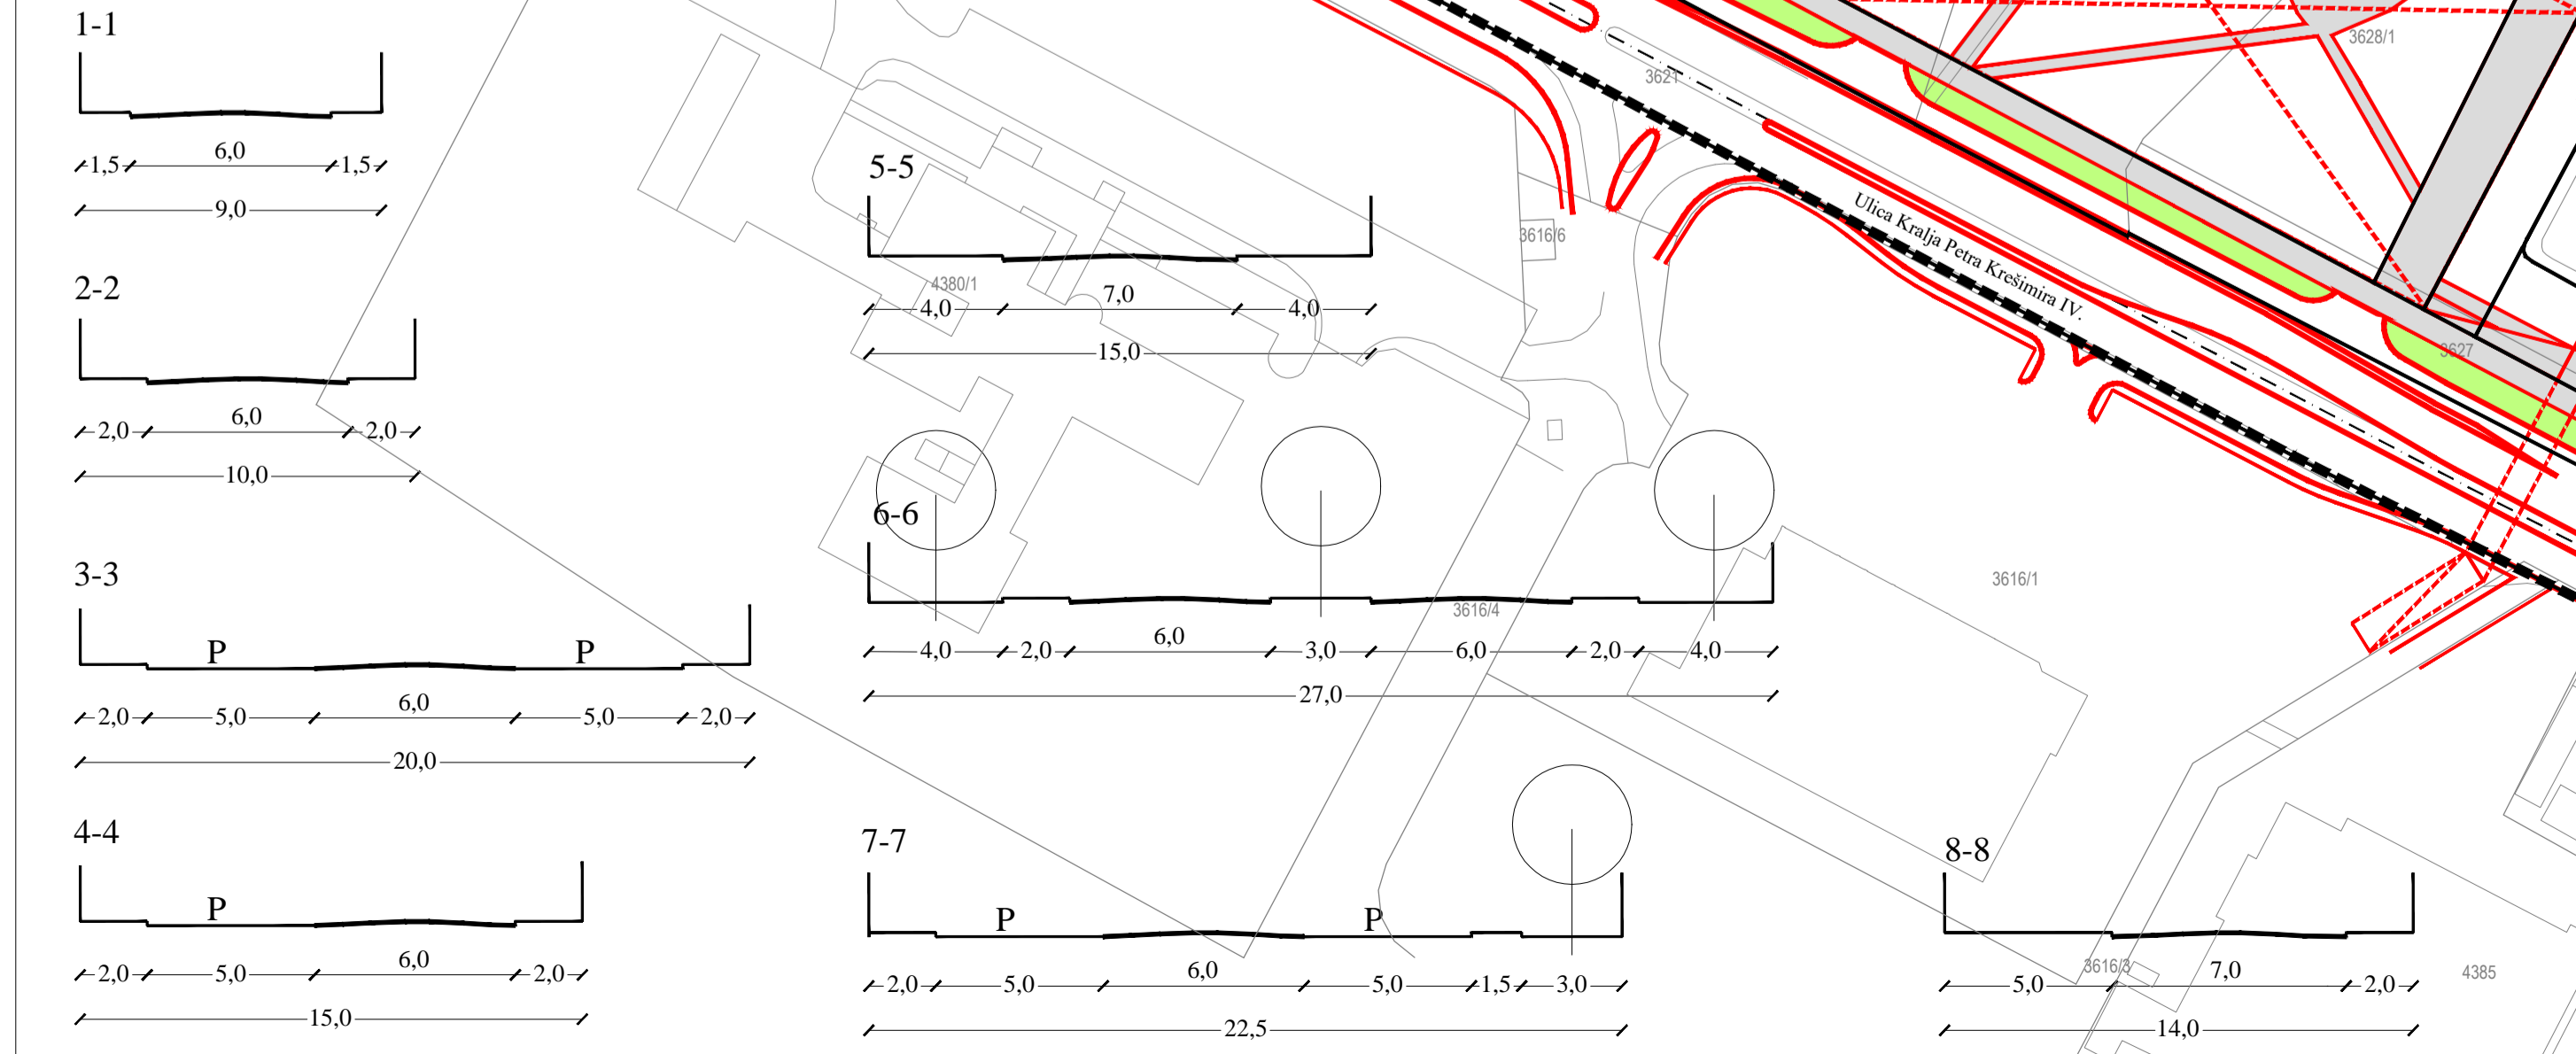

**KARAKTERISTIČNI POPREČNI PROFILI PROMETNE MREŽE 1:200**



Županija: <b>SISAČKO-MOSLAVAČKA ŽUPANIJA</b>	
Općina: <b>GRAD KUTINA</b>	
Naziv prostornog plana: <b>IV. IZMJENE I DOPUNE DETALJNOG PLANA UREĐENJA SREDIŠTA GRADA KUTINE</b>	
Naziv kartografskog prikaza: <b>INFRASTRUKTURNI SUSTAVI I MREŽE - PROMET</b>	
Broj kartografskog prikaza: <b>2a</b>	Mjerilo kartografskog prikaza: <b>1 : 1 000</b>
Odluka o izradi prostornog plana (službeno glasilo): Službene novine Grada Kutine 7/2017, 6/2018	Odluka predstavničkog tijela o donošenju plana (službeno glasilo): Službene novine Grada Kutine 8/2018
Javna rasprava (datum objave): od 2. srpnja 2018. do 9. srpnja 2018.	Javni uvid održan: od 2. srpnja 2018. do 9. srpnja 2018.
Pečat tijela odgovornog za provedbu javne rasprave:	Osoba odgovorna za provedbu javne rasprave:  Snježana Šlabek Othman, dipl. ing. arh.
Pravna osoba koja je izradila plan: Grgurević & partneri d.o.o. Čanićeva 6, HR-10000 Zagreb	Odgovorni voditelj:  Hrvoje Vidović, dipl. ing. arh.
Odgovorna osoba:  Hrvoje Vidović, dipl. ing. arh.	Pečat odgovornog voditelja:
Pečat pravne osobe koja je izradila plan:	Pečat predstavničkog tijela:  Davor Kljajić, mag. ing. traff.
Stručni tim u izradi plana: Prof. dr. sc. Oleg Grgurević, dipl. ing. arh., dipl. ing. šum. Ivana Jerković, dipl. ing. arh. Hrvoje Vidović, dipl. ing. arh. Ivana Susić, dipl. ing. arh. Slaven Letica, mag. ing. arch. Marko Jakelić, dipl. ing. arh.	Nikola Katić, mag. ing. arch. Marina Krčalić, mag. ing. arch. Dr. sc. Hrvoje Carić, dipl. oec., dipl. struč. zaštite okoliša
Pečat predstavničkog tijela:	Pečat nadležnog tijela:
Istovjetnost ovog prostornog plana s izvornikom ovdje:	Pečat nadležnog tijela: