


<b>"Geobiro-Stojanović" d.o.o.</b> Sisak, Ulica Jurja Križanića 3 Tel/fax: 044/548-844, 044/547-030	Identifikacija: <b>SITUACIJA</b> <b>BROJ 1</b>	Na izradi: sudjelovali: <b>Nenad Stojanović, geodet</b> <b>Ivana Lovrić, geodet</b>
	Mjerilo: 1:1.000 DL: 71. 72. 81. 82	Ovlašteni inženjer: <b>Tajana Stojanović Kapetanović, dipl. ing. geod.</b>
Naučitelj: <b>GRAD PETRINJA</b> <b>PETRINJA, GUNDULICEVA 2</b>	Napomena: izrađeno u svrhu ishodjenja projektne dokumentacije	
Naziv posla/građevina: <b>Posobna geodetska podloga za k. č. 2648/13, 2648/18, 2643/14, k. o. Petrinja</b>	Datum: <b>ožujak 2009. godine</b>	
Direktor: <b>Nenad Stojanović, geodet</b>		

TUMAČ:  

 stanje na katastarskom planu  
 topografski prikaz stanja na terenu

VEZA LISTOVA:

LIST 1	1
	2

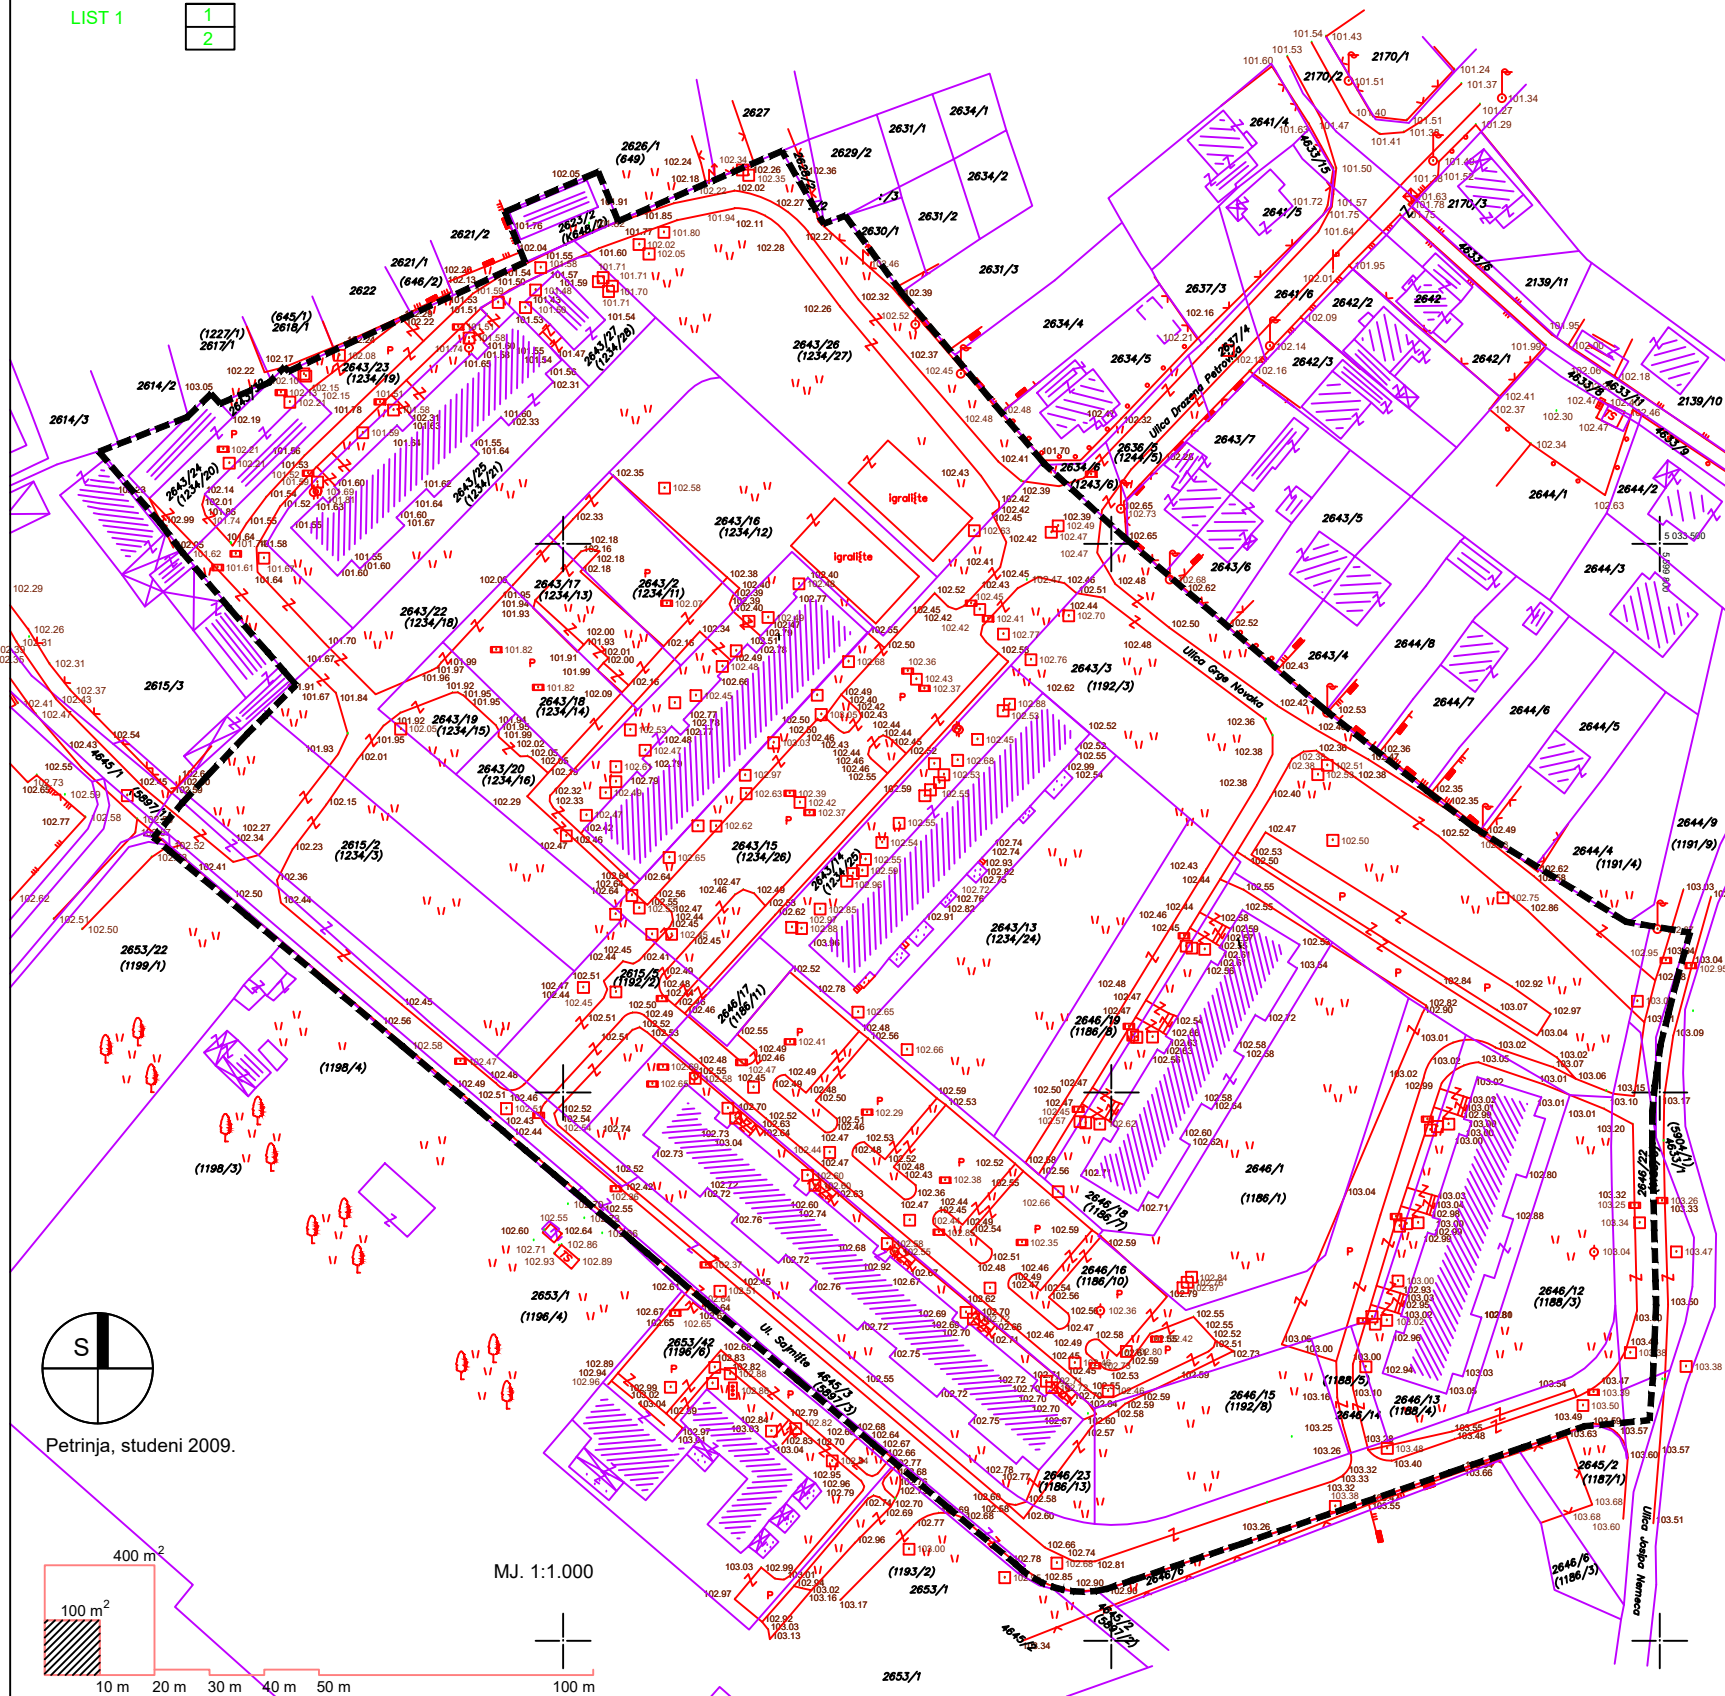

## Izmjene i dopune detaljnog plana uređenja stambenog naselja "Sajmište" u Petrinji

### TUMAČ ZNAKOVLJA:

	GRANICA OBUHVATA DPU-a
	STANJE NA KATASTARSKOM PLANU
	TOPOGRAFSKI PRIKAZ STANJA NA TERENU

Županija: <b>SISAČKO - MOSLAVAČKA ŽUPANIJA</b>	
Jedinica lokalne samouprave: <b>GRAD PETRINJA</b>	
Naziv prostornog plana: <b>IZMJENE I DOPUNE DETALJNOG PLANA UREĐENJA STAMBENOG NASELJA "SAJMIŠTE" U PETRINJI</b>	
Naziv kartografskog prikaza: <b>POSEBNA GEODETSKA PODLOGA</b>	
Broj kartografskog prikaza: <b>0.1.</b>	Mjerilo kartografskog prikaza: 1:1000
Odluka Gradskog vijeća Grada Petrinje o izradi Izmjena i dopuna DPU-a stambenog naselja "Sajmište" u Petrinji; "Službeni vjesnik", broj 36/09	Odluka Gradskog vijeća Grada Petrinje o donošenju izmjena i dopuna DPU-a stambenog naselja "Sajmište" u Petrinji; "Službeni vjesnik", broj 51/09
Javna rasprava (datum objave): <b>Večernji list, 8. studenog 2009. godine</b>	Javni uvid od izdan: od 15. studenog 2009. godine do 30. studenog 2009. godine
Pečat tijela odgovornog za provođenje javne rasprave: M.P.	Odgovorna osoba za provođenje javne rasprave: <b>Vlasta Vuglec, dipl.ing.grad.</b> potpis
Pravna osoba koja je izradila plan: <b>ARHIGRAD d.o.o., Petrinja, Carekova 1, 044/812-344</b>	
Pečat pravne osobe koja je izradila plan: M.P.	Odgovorna osoba: <b>Davor Salopek, d.i.a.</b> potpis
Pečat odgovornog voditelja izrade plana: M.P.	Odgovorni voditelj izrade Nacrta prijedloga izmjena i dopuna DPU-a stambenog naselja "Sajmište" u Petrinji: <b>Davor Salopek, d.i.a., ovlaštteni arhitekt</b> potpis
Koordinatori plana: - Za Grad Petrinja: <b>Vlasta Vuglec, dipl.ing.grad.</b> - Za Arhigrad d.o.o.: <b>Zrinka Salopek Debelić, d.i.a.</b>	
Stručni tim u izradi plana: <b>Davor Salopek, d.i.a.</b> <b>Marko Jazvić, i.g.</b> <b>Zrinka Salopek Debelić, d.i.a.</b> <b>Miljenka Ivančić, inf.</b> <b>Ivana Vujić, d.i.a.</b>	
Pečat Gradskog vijeća Grada Petrinje: M.P.	Predsjednik Gradskog vijeća Grada Petrinje: <b>Darko Dumbović</b> potpis
Istovjetnost ovog prostornog plana s izvornikom ovjerava: ime, prezime i potpis	Pečat nadležnog tijela: M.P.