




 


 
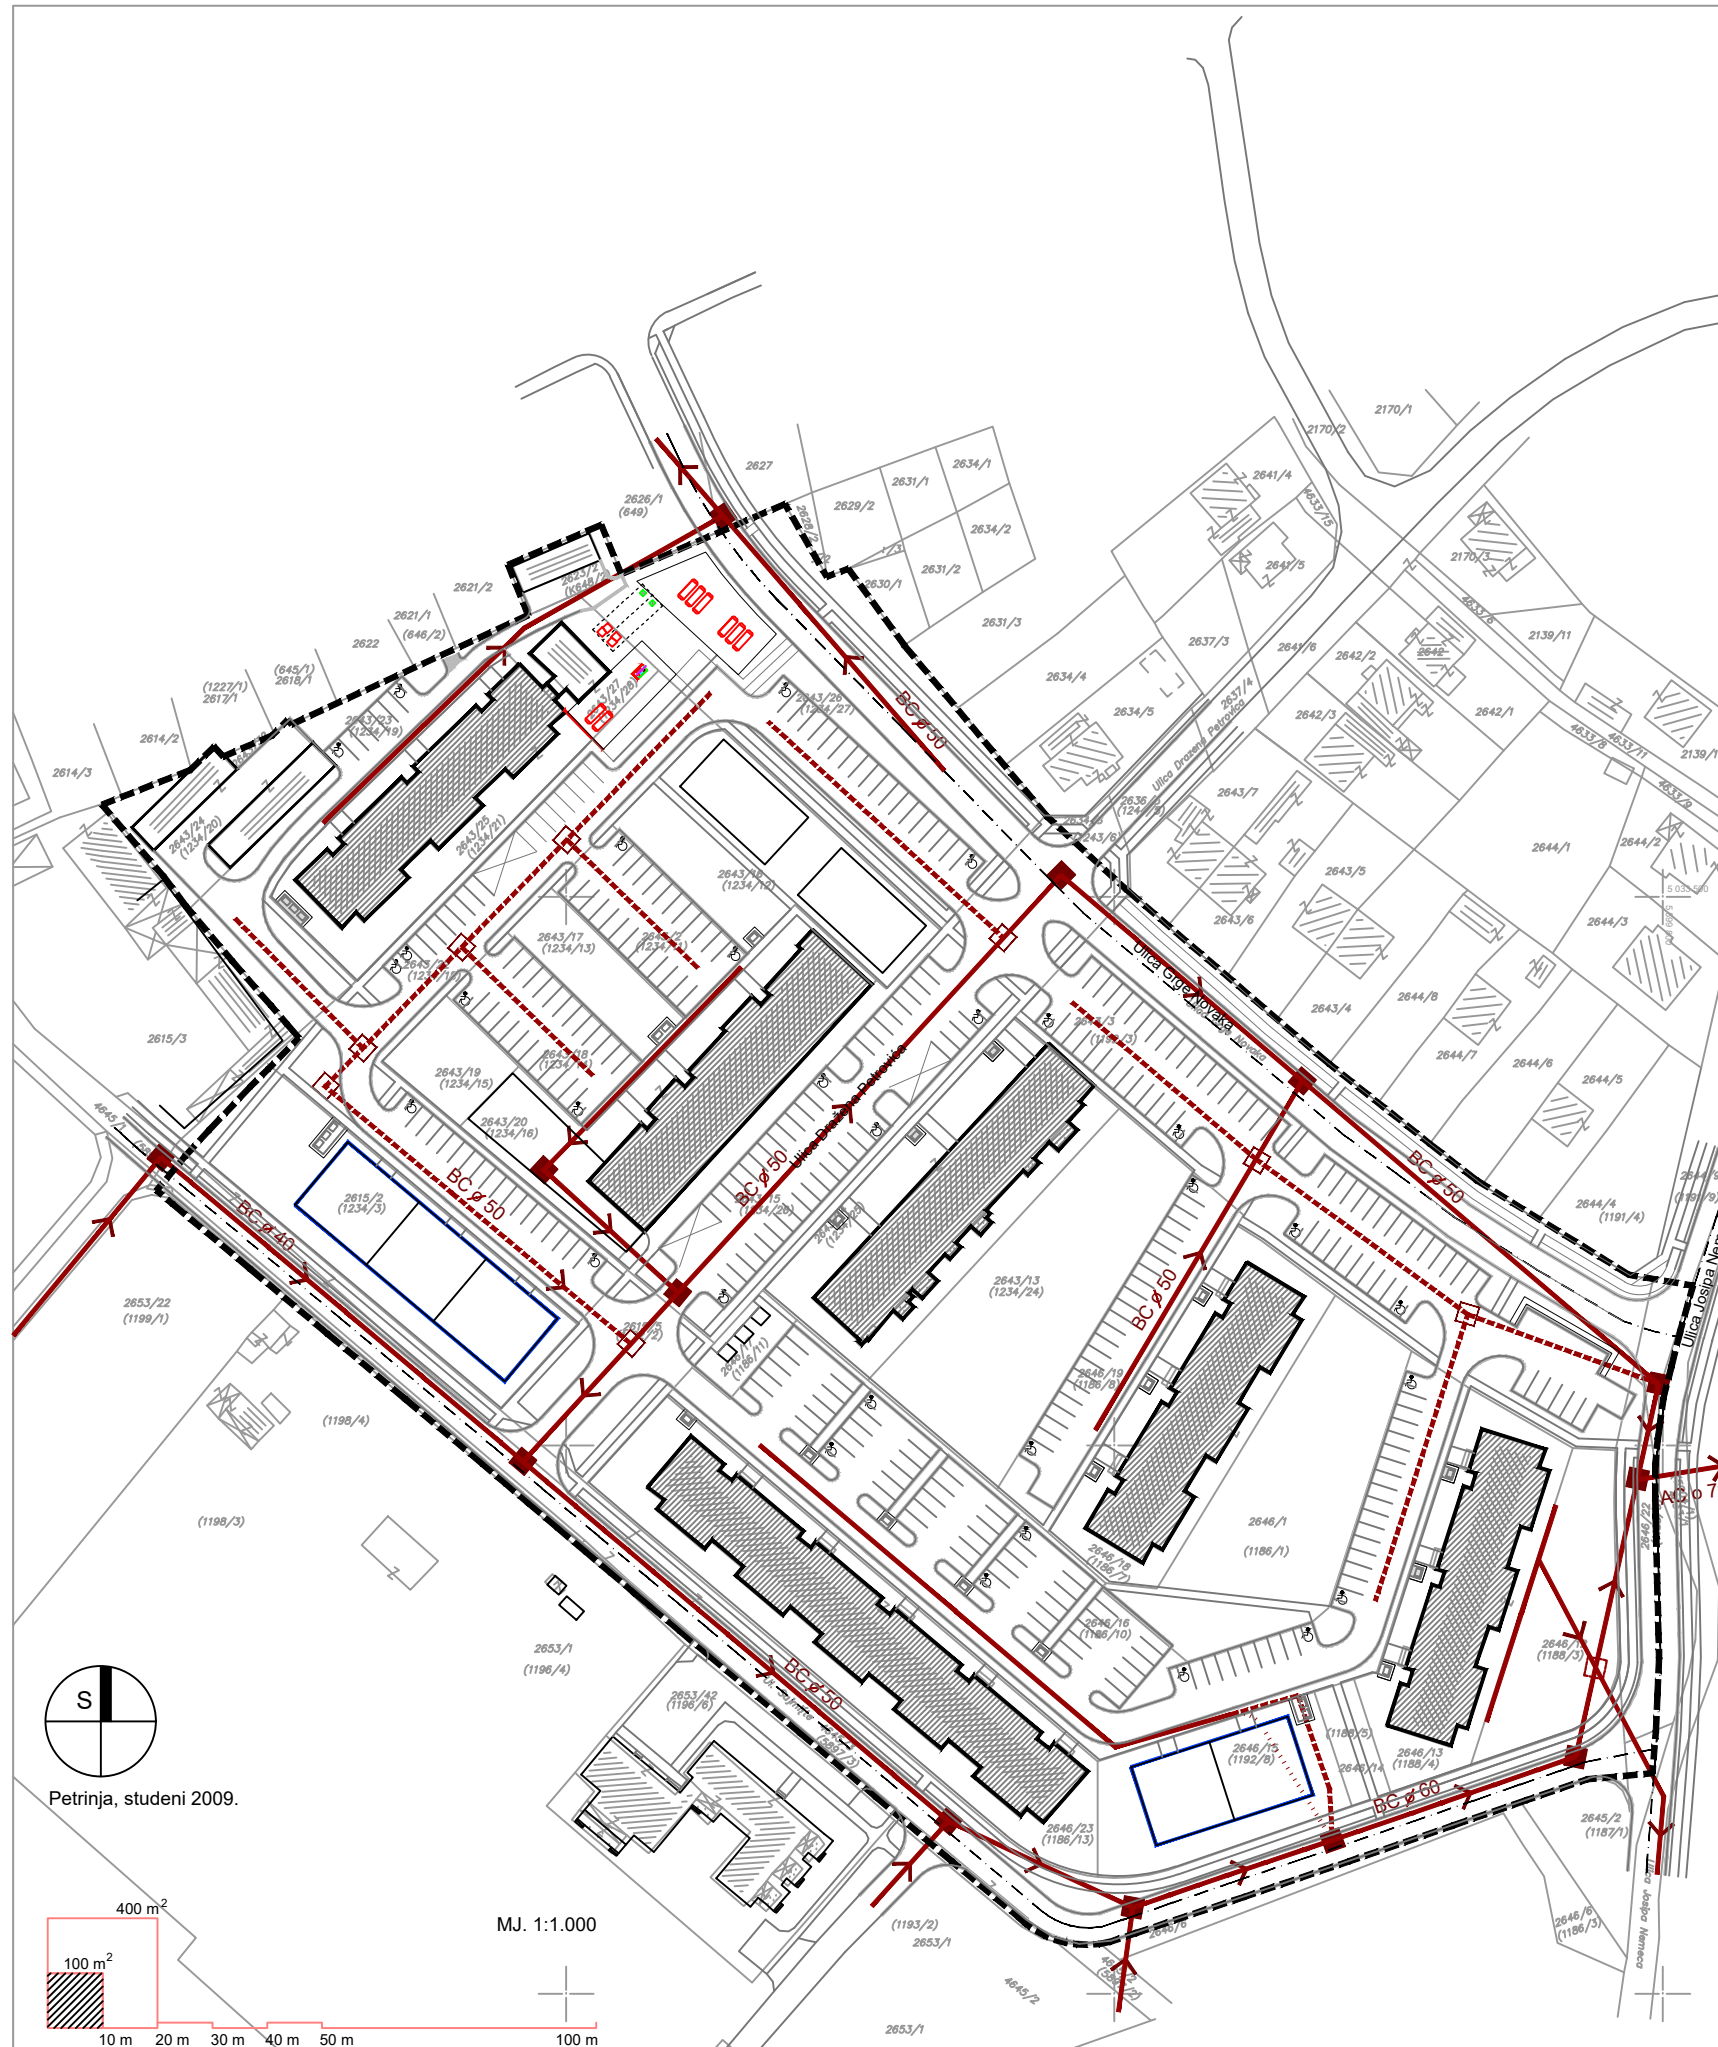


Izmjene i dopune detaljnog plana uređenja stambenog naselja "Sajmište" u Petrinji

TUMAČ ZNAKOVLJA:

-  GRANICA OBUHVATA DPU-a
-  POSTOJEĆA GRADEVINA / ZONA PLANIRANE GRADEVINE
- ODVODNJA OTPADNIH I OBORINSKIH VODA**
-  ODVODNJA
-  UKIDANJE ODVODNJE
-  PLANIRANA ODVODNJA
-  REVIZIONO OKNO
-  PLANIRANO REVIZIONO OKNO
-  SMJER ODVODNJE
-  BC ϕ 50 OPIS



Zupanija: SISAČKO - MOSLAVAČKA ŽUPANIJA	
Jedinica lokalne samouprave: GRAD PETRINJA	
Naziv prostornog plana: IZMJENE I DOPUNE DETALJNOG PLANA UREĐENJA STAMBENOG NASELJA "SAJMIŠTE" U PETRINJI	
Naziv kartografskog prikaza: Prometna, telekomunikacijska i komunalna infrastruktura RJEŠENJE MREŽE ODVODNJE	
Broj kartografskog prikaza: 2.3.	Mjerilo kartografskog prikaza: 1:1000
Odluka Gradskog vijeća Grada Petrinje o izradi Izmjena i dopuna DPU-a stambenog naselja "Sajmište" u Petrinji; "Službeni vjesnik", broj 36/09	Odluka Gradskog vijeća Grada Petrinje o donošenju izmjena i dopuna DPU-a stambenog naselja "Sajmište" u Petrinji; "Službeni vjesnik", broj 51/09
Javna rasprava (datum objave): Večernji list, 8.studenog 2009.godine	Javni uvid održan: od 15.studenog 2009.godine do 30.studenog 2009.godine
Pečat tijela odgovornog za provođenje javne rasprave: M.P.	Odgovorna osoba za provođenje javne rasprave: Vlasta Vuglec, dipl.ing.građ. polpis
Pravna osoba koja je izradila plan: ARHIGRAD d.o.o., Petrinja, Carekova 1, 044/812-344	
Pečat pravne osobe koja je izradila plan: M.P.	Odgovorna osoba: Davor Salopek, d.i.a. polpis
Pečat odgovornog voditelja izrade plana: M.P.	Odgovorni voditelj izrade Nacrta prijedloga izmjena i dopuna DPU-a stambenog naselja "Sajmište" u Petrinji: Davor Salopek, d.i.a.,ovlašteni arhitekt polpis
Koordinatori plana: - Za Grad Petrinja: Vlasta Vuglec, dipl.ing.građ. - Za Arhigrad d.o.o.: Zrinka Salopek Debelić, d.i.a.	
Stručni tim u izradi plana: Davor Salopek, d.i.a. Marko Jazvić, i.g. Zrinka Salopek Debelić, d.i.a. Miljenka Ivančić, inf. Ivana Vujić, d.i.a.	
Pečat Gradskog vijeća Grada Petrinje: M.P.	Predsjednik Gradskog vijeća Grada Petrinje: Darko Dumbović polpis
Istovjetnost ovog prostornog plana s izvornikom ovjerava: ime, prezime i polpis	Pečat nadležnog tijela: M.P.