


# Izmjene i dopune detaljnog plana uređenja stambenog naselja "Sajmište" u Petrinji

## TUMAČ ZNAKOVLJA:

	GRANICA OBUHVATA DPU-a		ZELENI OTOK
	NAMJENA GRAĐEVINE S - pretežno stambena		ZAŠITNO ZELENILO
	KATNOST GRAĐEVINE		ZELENILO U POTEZU
	GRANICA GRADIVOG DIJELA ČESTICE		
	POVRŠINA ZA SMJEŠTAJ MONTAŽNOG OBJEKTA		
	OBAVEZNI GRAĐEVNI PRAVAC		
	UDALJENOST GRAĐEVINE OD ZADANOG ORJENTIRA		
	PRIKLJUČENJE NA JAVNU POVRŠINU		
	PRIKLJUČENJE KOMUNALNE INFRASTRUKTURE		

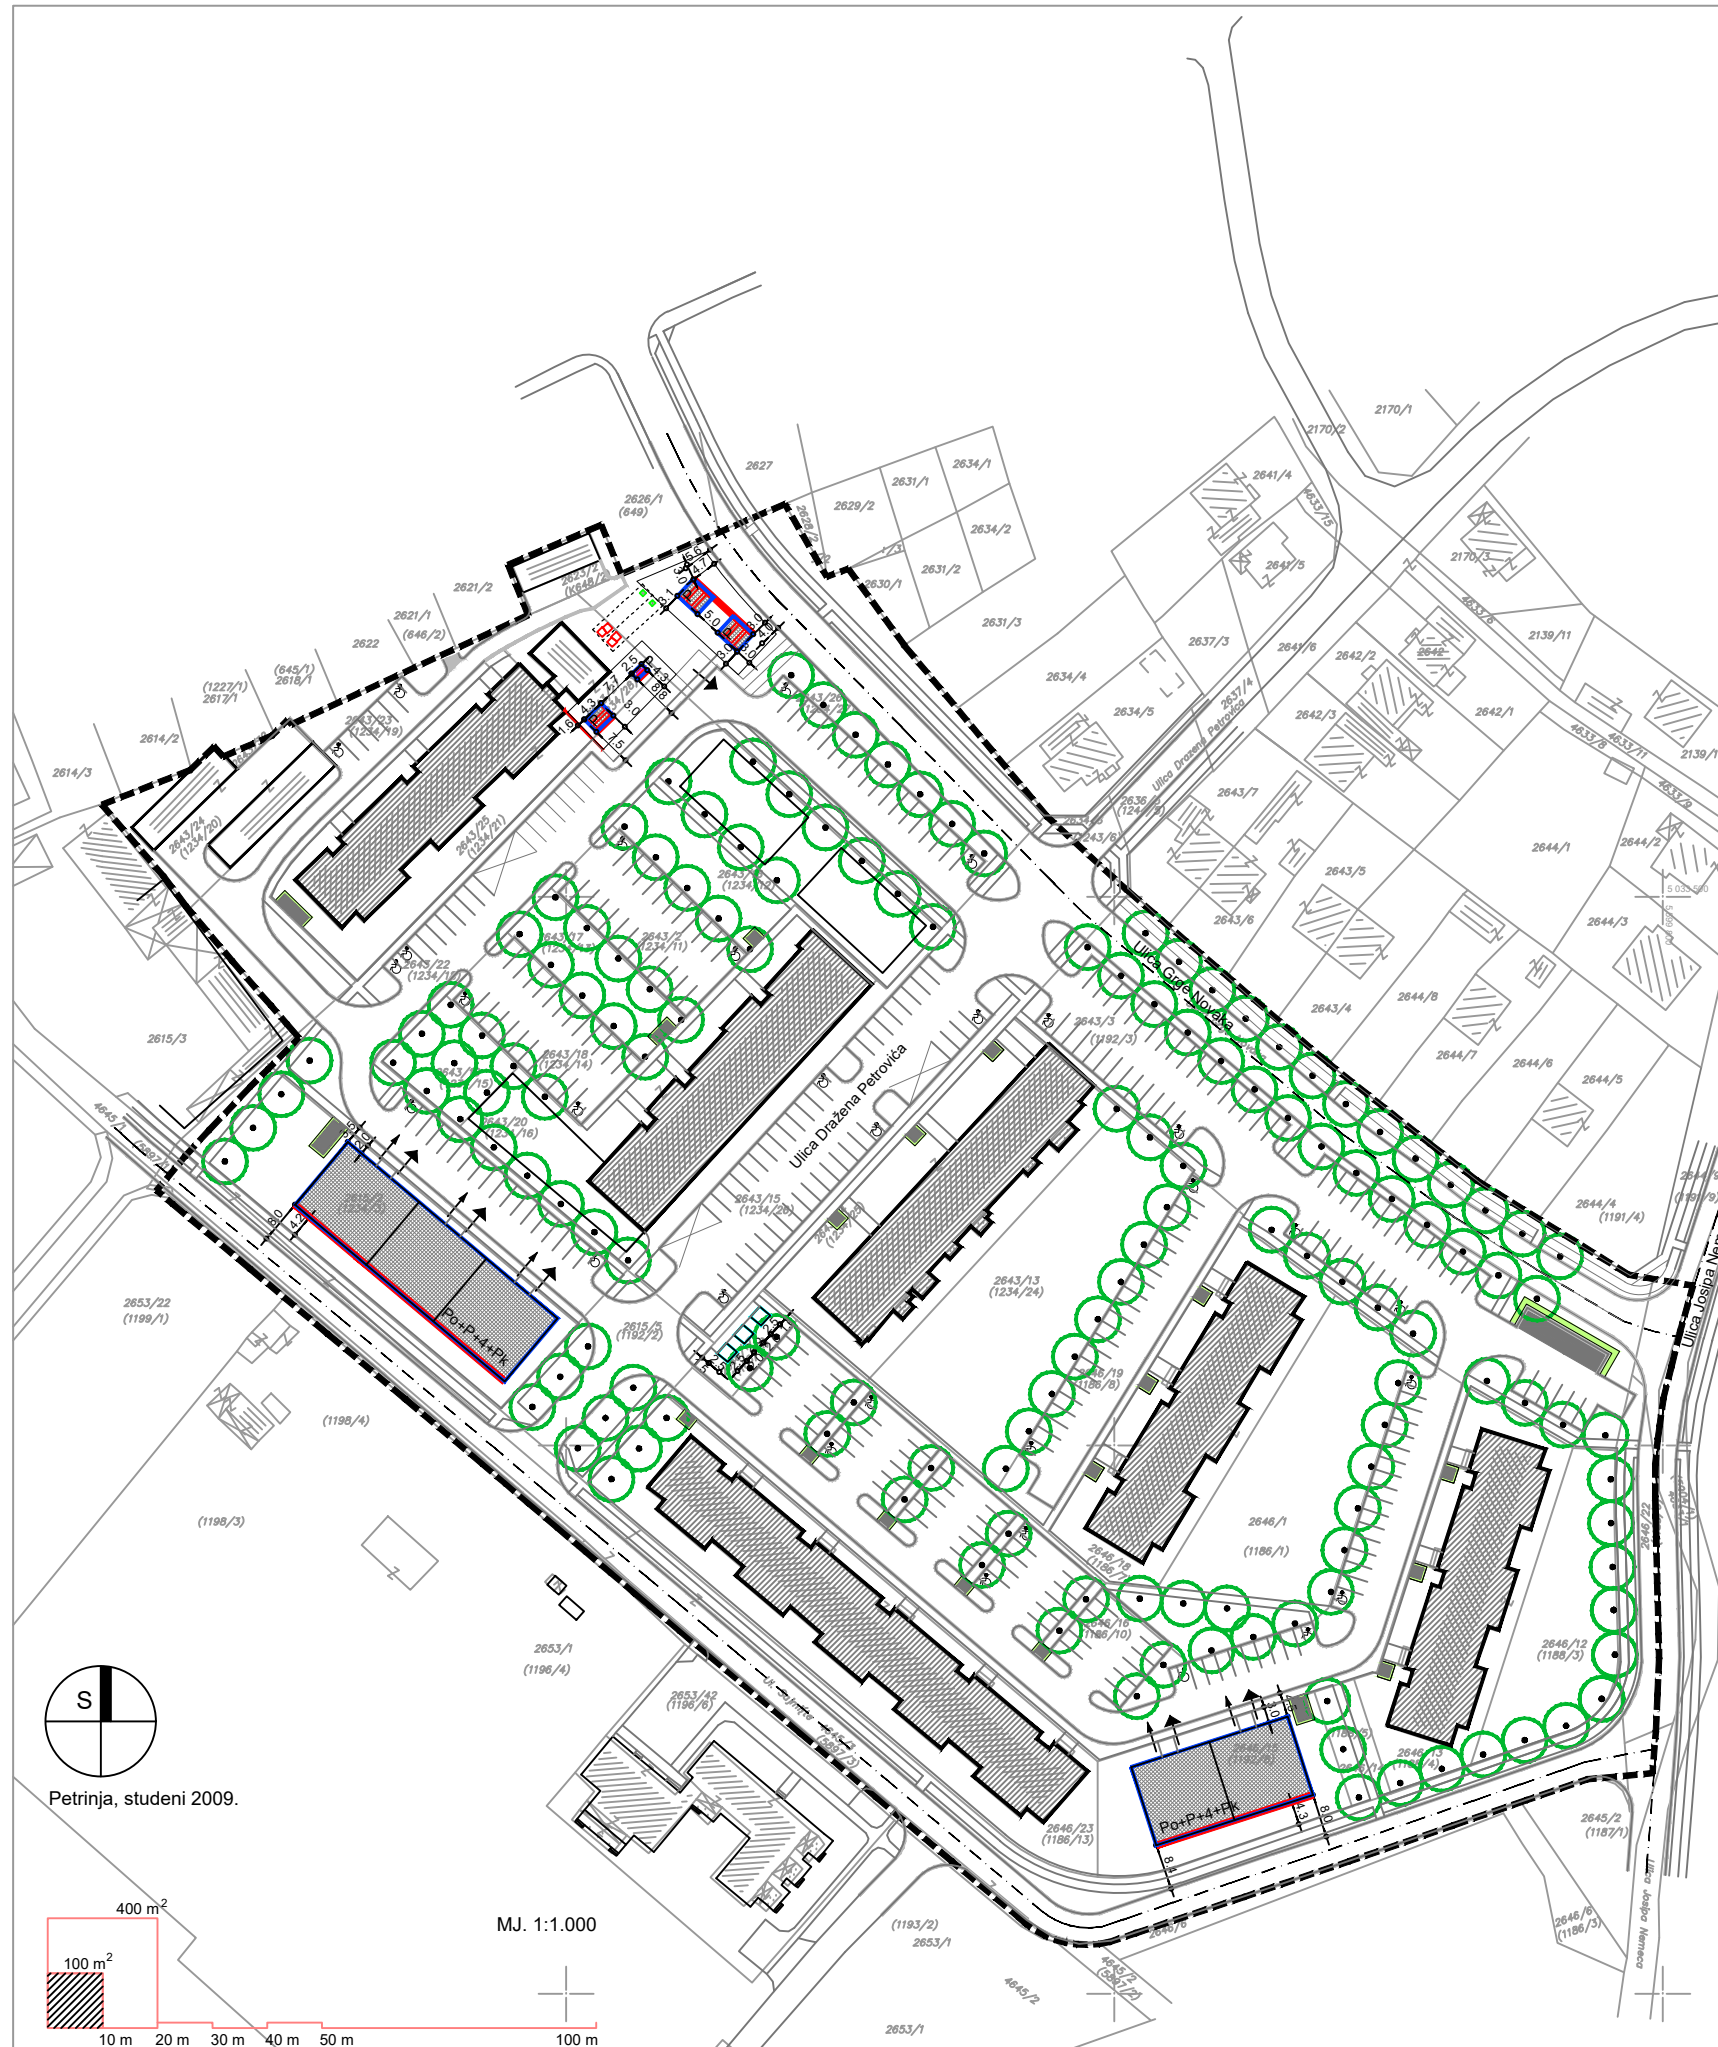

Zupanija: <b>SISAČKO - MOSLAVAČKA ŽUPANIJA</b>	
Jedinica lokalne samouprave: <b>GRAD PETRINJA</b>	
Naziv prostornog plana: <b>IZMJENE I DOPUNE DETALJNOG PLANA UREĐENJA STAMBENOG NASELJA "SAJMIŠTE" U PETRINJI</b>	
Naziv kartografskog prikaza: <b>DETALJNI PLAN UREĐENJA</b>	
Broj kartografskog prikaza: <b>3.0.</b>	Mjerilo kartografskog prikaza: 1:1000
Odluka Gradskog vijeća Grada Petrinje o izradi Izmjena i dopuna DPU-a stambenog naselja "Sajmište" u Petrinji; "Službeni vjesnik", broj 36/09	Odluka Gradskog vijeća Grada Petrinje o donošenju Izmjena i dopuna DPU-a stambenog naselja "Sajmište" u Petrinji; "Službeni vjesnik", broj 51/09
Javna rasprava (datum objave): <b>Večernji list, 8.studenog 2009.godine</b>	Javni uvid od izrad: od 15.studenog 2009.godine do 30.studenog 2009.godine
Pečat tijela odgovornog za provođenje javne rasprave: M.P.	Odgovorna osoba za provođenje javne rasprave: <b>Vlasta Vuglec, dipl.ing.građ.</b> polpis
Pravna osoba koja je izradila plan: <b>ARHIGRAD d.o.o., Petrinja, Carekova 1, 044/812-344</b>	
Pečat pravne osobe koja je izradila plan: M.P.	Odgovorna osoba: <b>Davor Salopek, d.i.a.</b> polpis
Pečat odgovornog voditelja izrade plana: M.P.	Odgovorni voditelj izrade Nacrta prijedloga Izmjena i dopuna DPU-a stambenog naselja "Sajmište" u Petrinji: <b>Davor Salopek, d.i.a., ovlaštteni arhitekt</b> polpis
Koordinatori plana: - Za Grad Petrinja: <b>Vlasta Vuglec, dipl.ing.građ.</b> - Za Arhigrad d.o.o.: <b>Zrinka Salopek Debelić, d.i.a.</b>	
Stručni tim u izradi plana: <b>Davor Salopek, d.i.a.</b> <b>Marko Jazvić, i.g.</b> <b>Zrinka Salopek Debelić, d.i.a.</b> <b>Miljenka Ivančić, inf.</b> <b>Ivana Vujić, d.i.a.</b>	
Pečat Gradskog vijeća Grada Petrinje: M.P.	Predsjednik Gradskog vijeća Grada Petrinje: <b>Darko Dumbović</b> polpis
Istovjetnost ovog prostornog plana s izvornikom ovjerava: ime, prezime i polpis	Pečat nadležnog tijela: M.P.