











Detaljni plan uređenja stambenog naselja "Sajmište" u Petrinji

TUMAČ ZNAKOVLJA:

-  GRANICA OBUHVATA DPU-a
-  POSTOJEĆA GRAĐEVINA / ZONA PLANIRANE GRAĐEVINE
- ELEKTROOPSKRBA**
-  ELEKTRIKA 20 kV VOD
-  ELEKTRIKA 0,4kV VOD
-  ELEKTRIKA 0,4kV VOD - UKIDANJE
-  ELEKTRIKA 0,4kV VOD - PLANIRANO
-  TS 20/0,4 kV
-  NAZIVNI NAPON KABLA

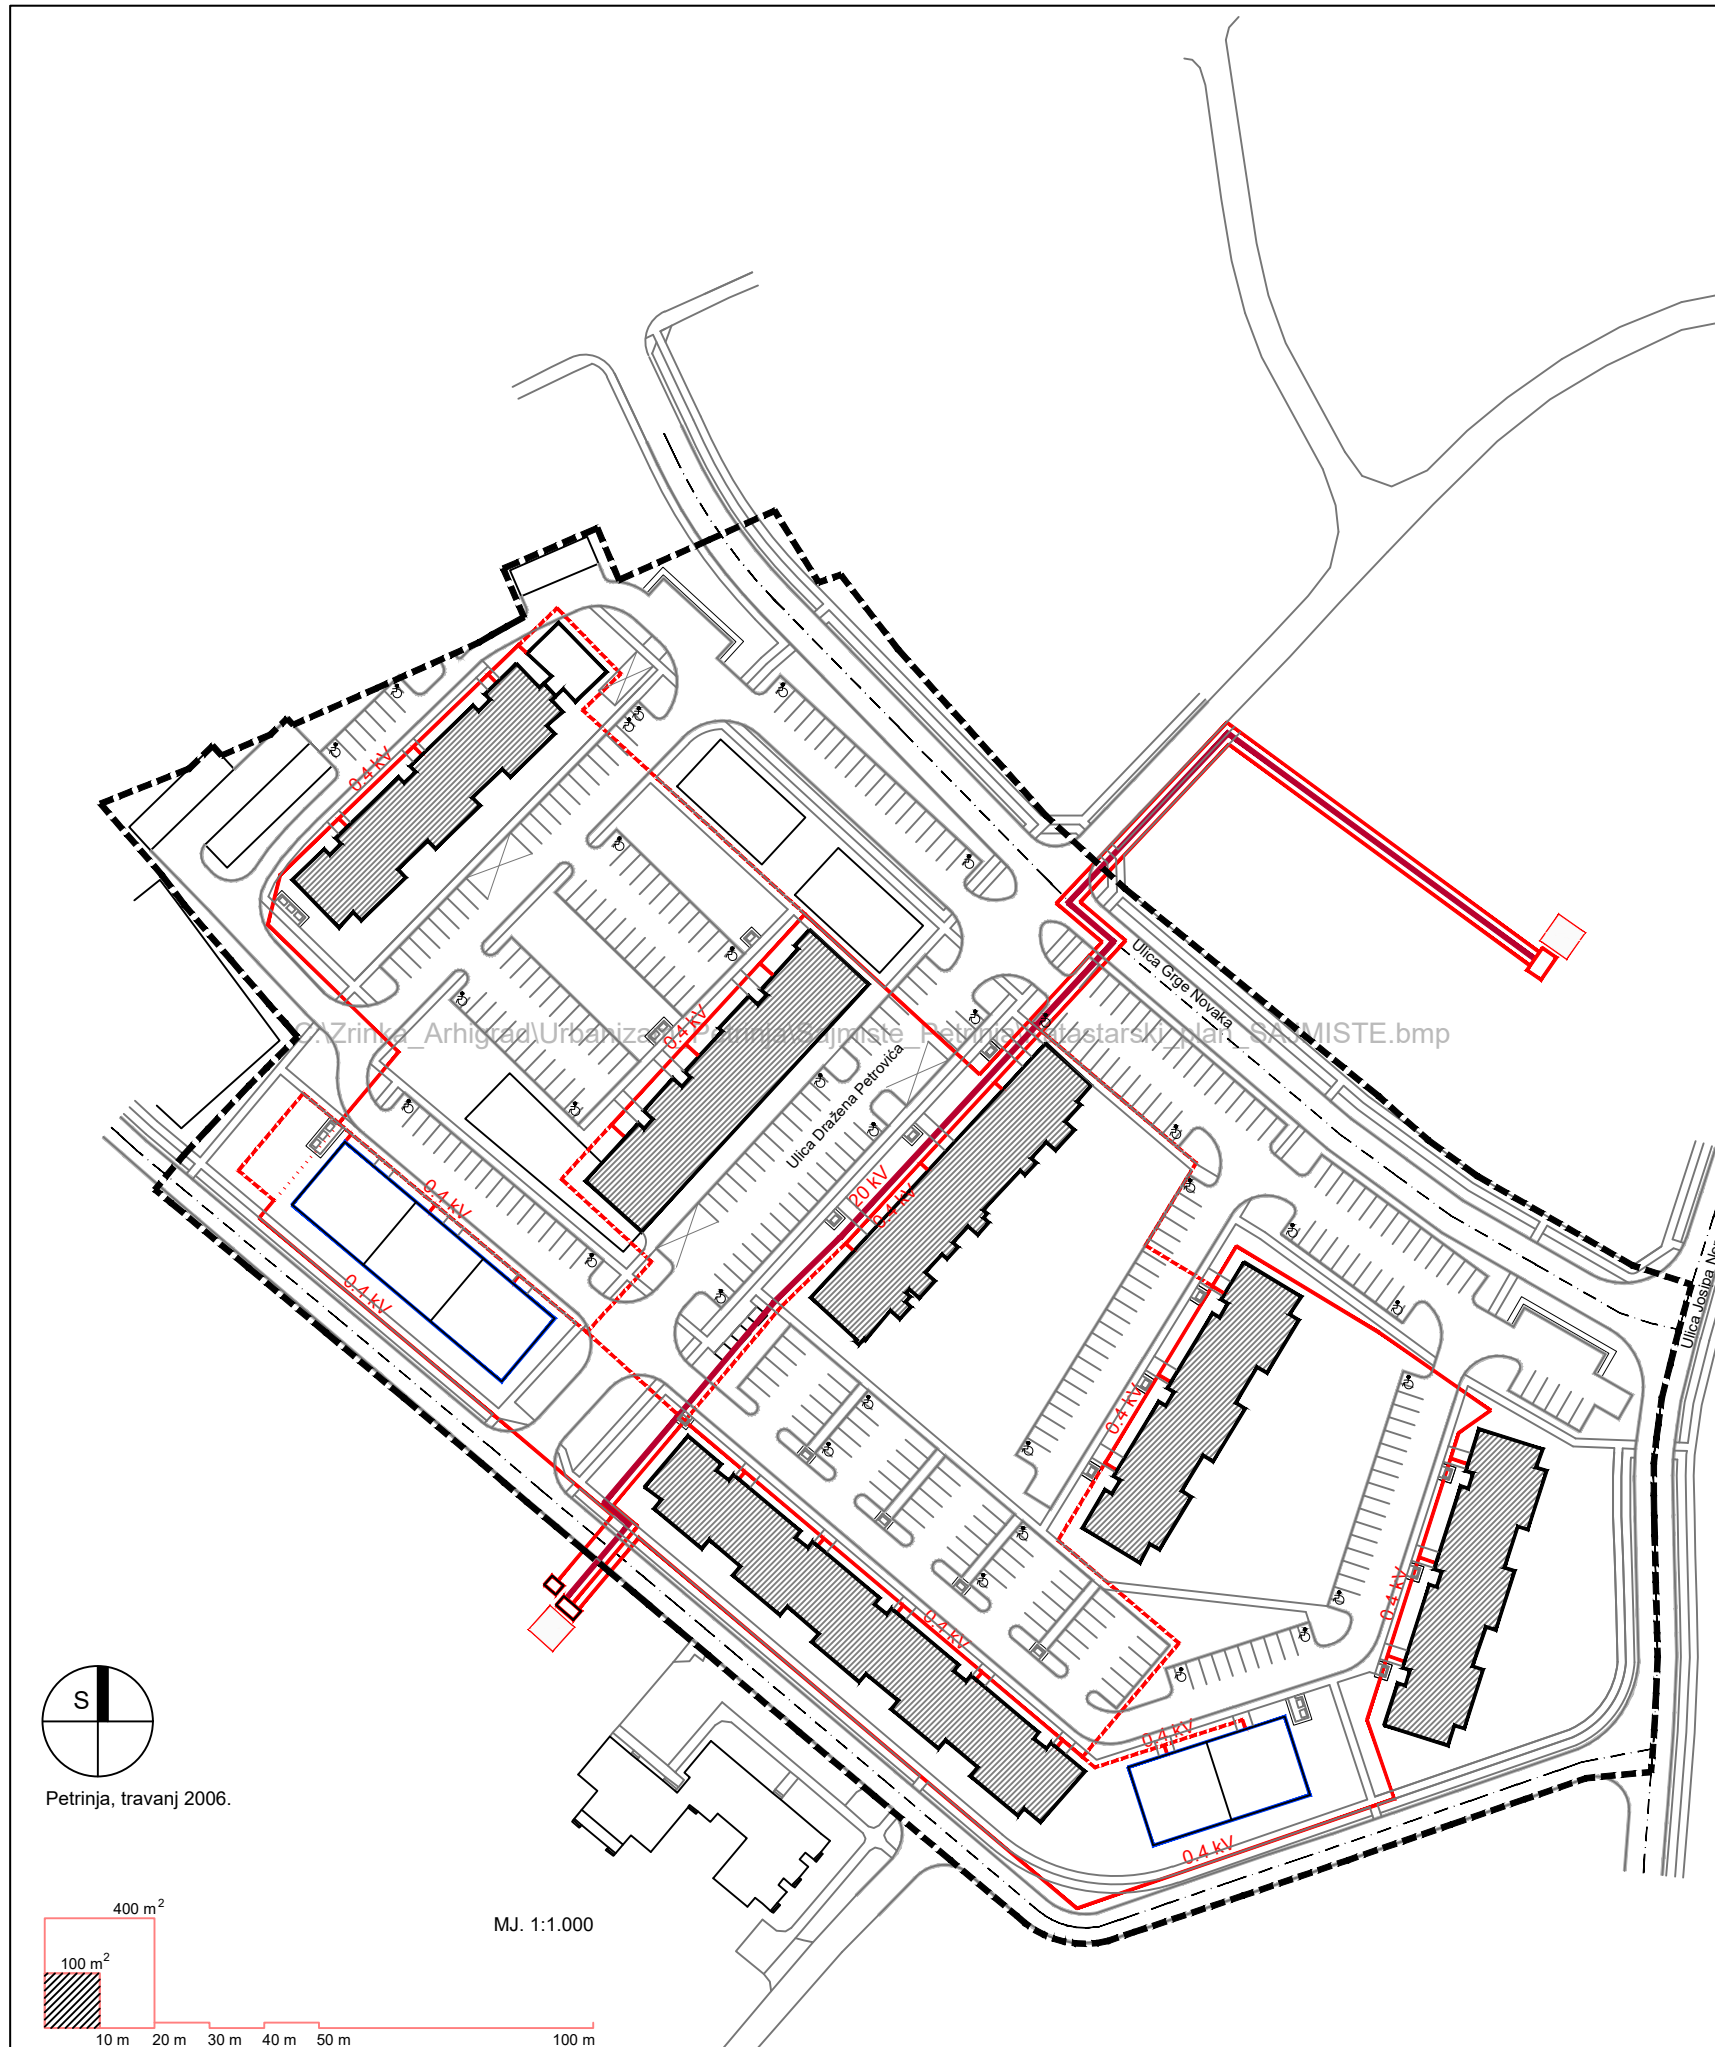

Zupanija: REPUBLIKA HRVATSKA, SISAČKO - MOSLAVAČKA ŽUPANIJA			
Jedinica lokalne samouprave: GRAD PETRINJA			
Naziv prostornog plana: DETALJNI PLAN UREĐENJA STAMBENOG NASELJA "SAJMIŠTE" U PETRINJI			
Naziv kartografskog prikaza: Prometna, telekomunikacijska i komunalna infrastruktura IDEJNO RJEŠENJE MREŽE ELEKTROOPSKRBE			
Broj kartografskog prikaza: 2.4.	Mjerilo kartografskog prikaza: 1:1000		
Program mjera za unapređenje stanja u prostoru: Odluka gradskog vijeća Sl. vjesnik	Odluka predstavničkog tijela o donošenju plana: Odluka Gradskog vijeća		
Javna rasprava (datum objave):	Javni uvid održan:		
Pečat tijela odgovornog za provođenje javne rasprave: M.P.	Odgovorna osoba za provođenje javne rasprave: Miljenko Badel, ing.građ. potpis		
Pravna osoba koja je izradila plan: ARHIGRAD d.o.o., Petrinja, Carekova 1, 044/812-344			
Suglasnost na plan prema članku 24. Zakona o prostornom uređenju (NN 30/94 i 68/98):			
Pečat pravne osobe koja je izradila plan: M.P.	Odgovorna osoba: Davor Salopek, d.i.a. potpis		
Koordinatori plana: Zrinka Salopek, d.i.a., ARHIGRAD d.o.o. Petrinja - od strane Izrađivača GRADSKO POGLAVARSTVO - od strane Naručitelja			
Stručni tim u izradi plana: Davor Salopek, d.i.a. Zrinka Salopek, d.i.a. Andrija Božić, i.e.			
<table border="0" style="width: 100%;"> <tr> <td style="width: 50%;">Darko Božičević, d.i.</td> <td style="width: 50%;">Miljenka Ivančić, inf.</td> </tr> </table>		Darko Božičević, d.i.	Miljenka Ivančić, inf.
Darko Božičević, d.i.	Miljenka Ivančić, inf.		
Pečat predstavničkog tijela: M.P.	Predsjednik predstavničkog tijela: Miroslav Petračić, dr.med. ime, prezime i potpis		
Istovjetnost ovog prostornog plana s izvornikom ovjerava: ime, prezime i potpis	Pečat nadležnog tijela: M.P.		

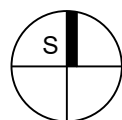

Petrinja, travanj 2006.

