

U RASKLOPNICU 35 KV

10 KV

U TS "R. BOŠKOVIĆ"






Detaljni plan uređenja zone ŽITNA ULICA u Sisku

TUMAČ ZNAKOVLJA:

- GRANICA OBUHVATA DPU-a
- POSTOJEĆA GRAĐEVINA / ZONA PLANIRANE GRAĐEVINE
- ELEKTRIKA 35KV VOD
- ELEKTRIKA 10 KV VOD
- TS 10 (20) / 0,4KV
- VEZA TRAFOSTANICA - RAZVODNI ORMAR - VOD PLANIRANI
- ELEKTRIKA 0.4 KV VOD - PLANIRANI
- PLANIRANI SAMOSTOJEĆI RAZVODNI ORMAR
- 0.4 KV NAZIVNI NAPON KABLA
- MJESTO PRIKLJUČKA GRAĐEVINE

Županija: REPUBLIKA HRVATSKA, SISAČKO - MOSLAVAČKA ŽUPANIJA	
Jedinica lokalne samouprave: GRAD SISAČ	
Naziv prostornog plana: DETALJNI PLAN UREĐENJA ZONE ŽITNA ULICA U SISKU	
Naziv kartografskog prikaza: Prometna, telekomunikacijska i komunalna Infrastruktura mreža IDEJNO RJEŠENJE MREŽE ELEKTROOPSKRBE	
Broj kartografskog prikaza: 2.4	Mjerilo kartografskog prikaza: 1:1000
Program mjera za unapređenje stanja u prostoru: Službeni glasnik Sisačko - moslavačke županije, broj 17/98, 09/99	Odluka predstavničkog tijela o donošenju plana: Službeni glasnik Sisačko - moslavačke županije, broj ____ / 2000.
Javna rasprava (datum objave): 25. svibnja 2000.	Javni uvid odličar: od 02. lipnja do 01. srpnja 2000.
Početnik odgovoran za provođenje javne rasprave: M.P.	Odgovorna osoba za provođenje javne rasprave: Domagoj Vuković, d.l.a. potpis
Prva osoba koja je izradila plan: URBING, d.o.o. za poslove prostornog uređenja i zaštite okoliša, Zagreb, Maklinska 81/II	
Suglasnost na plan prema članku 24. Zakona o prostornom uređenju (NN 30/94 i 68/99): Klasa: 350-02/00-01/48, Ur. broj: 2176-04-01/02-00-3, datum: 27. lipnja 2000.	
Početnik prve osobe koja je izradila plan: M.P.	Odgovorna osoba: Darko Martinec, dipl. inž. arh. potpis
Koordinatni plan: Zvonimir Kufrin, dipl. inž. arh., URBING, d.o.o. Zagreb - od strane izradivača Domagoj Vuković, dipl. inž. arh., Grad SISAČ - od strane Naručitelja	
Stručni tim u izradi plana: Zvonimir Kufrin, d.l.a. Darko Martinec, d.l.a. Vedrana Palč, d.l.a.	
Nenađ Kosanović, geodet Vitomir Štokić, d.l.a. Ivan Skorupski, d.l.a.	
Početnik predstavničkog tijela: M.P.	Predsjednik predstavničkog tijela: prof. Damir Ivanković Ime, prezime i potpis
Ispovjednost ovog prostornog plana s izvornikom odjavare: Ime, prezime i potpis	Početnik nadležnog tijela: M.P.

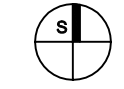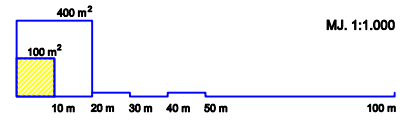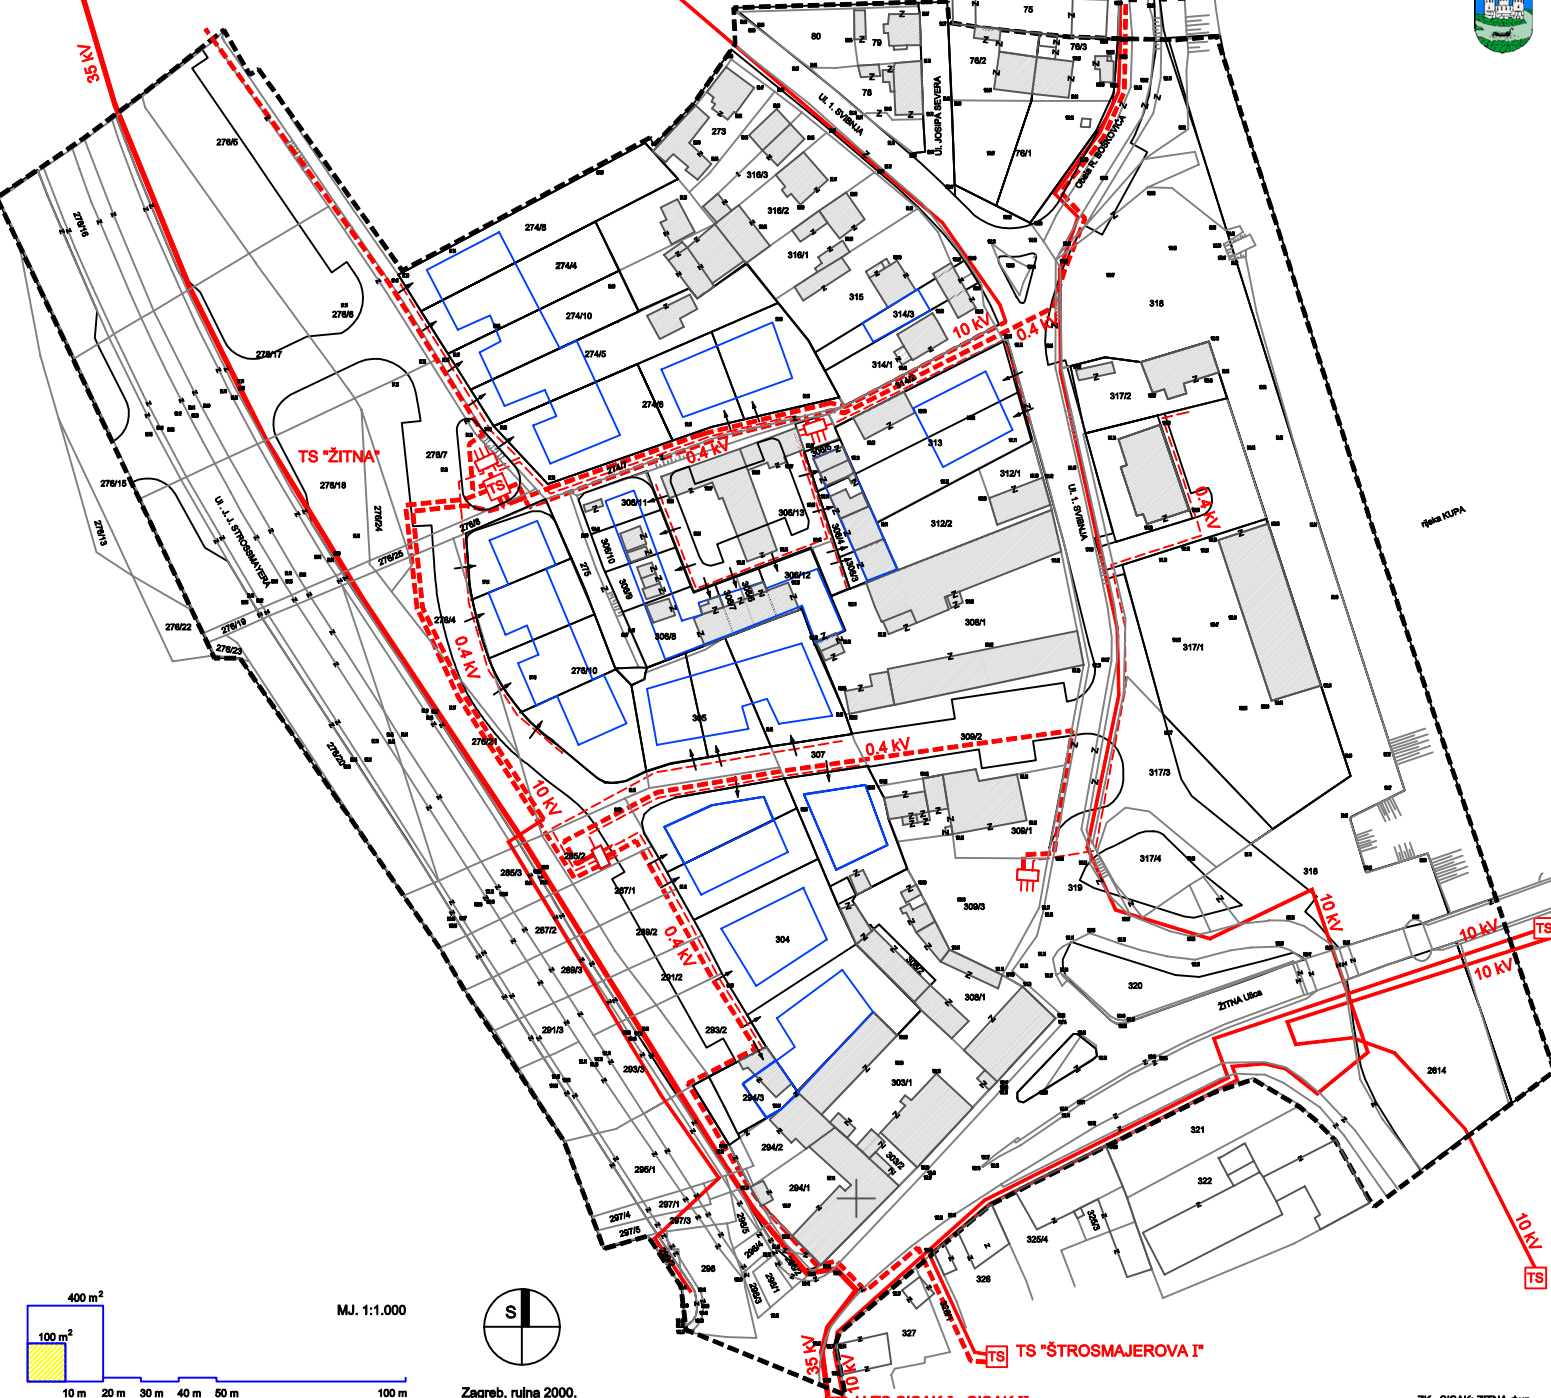

MJ. 1:1.000

Zagreb, rujna 2000.

ZK_SISAK: ŽITNA.dwg