


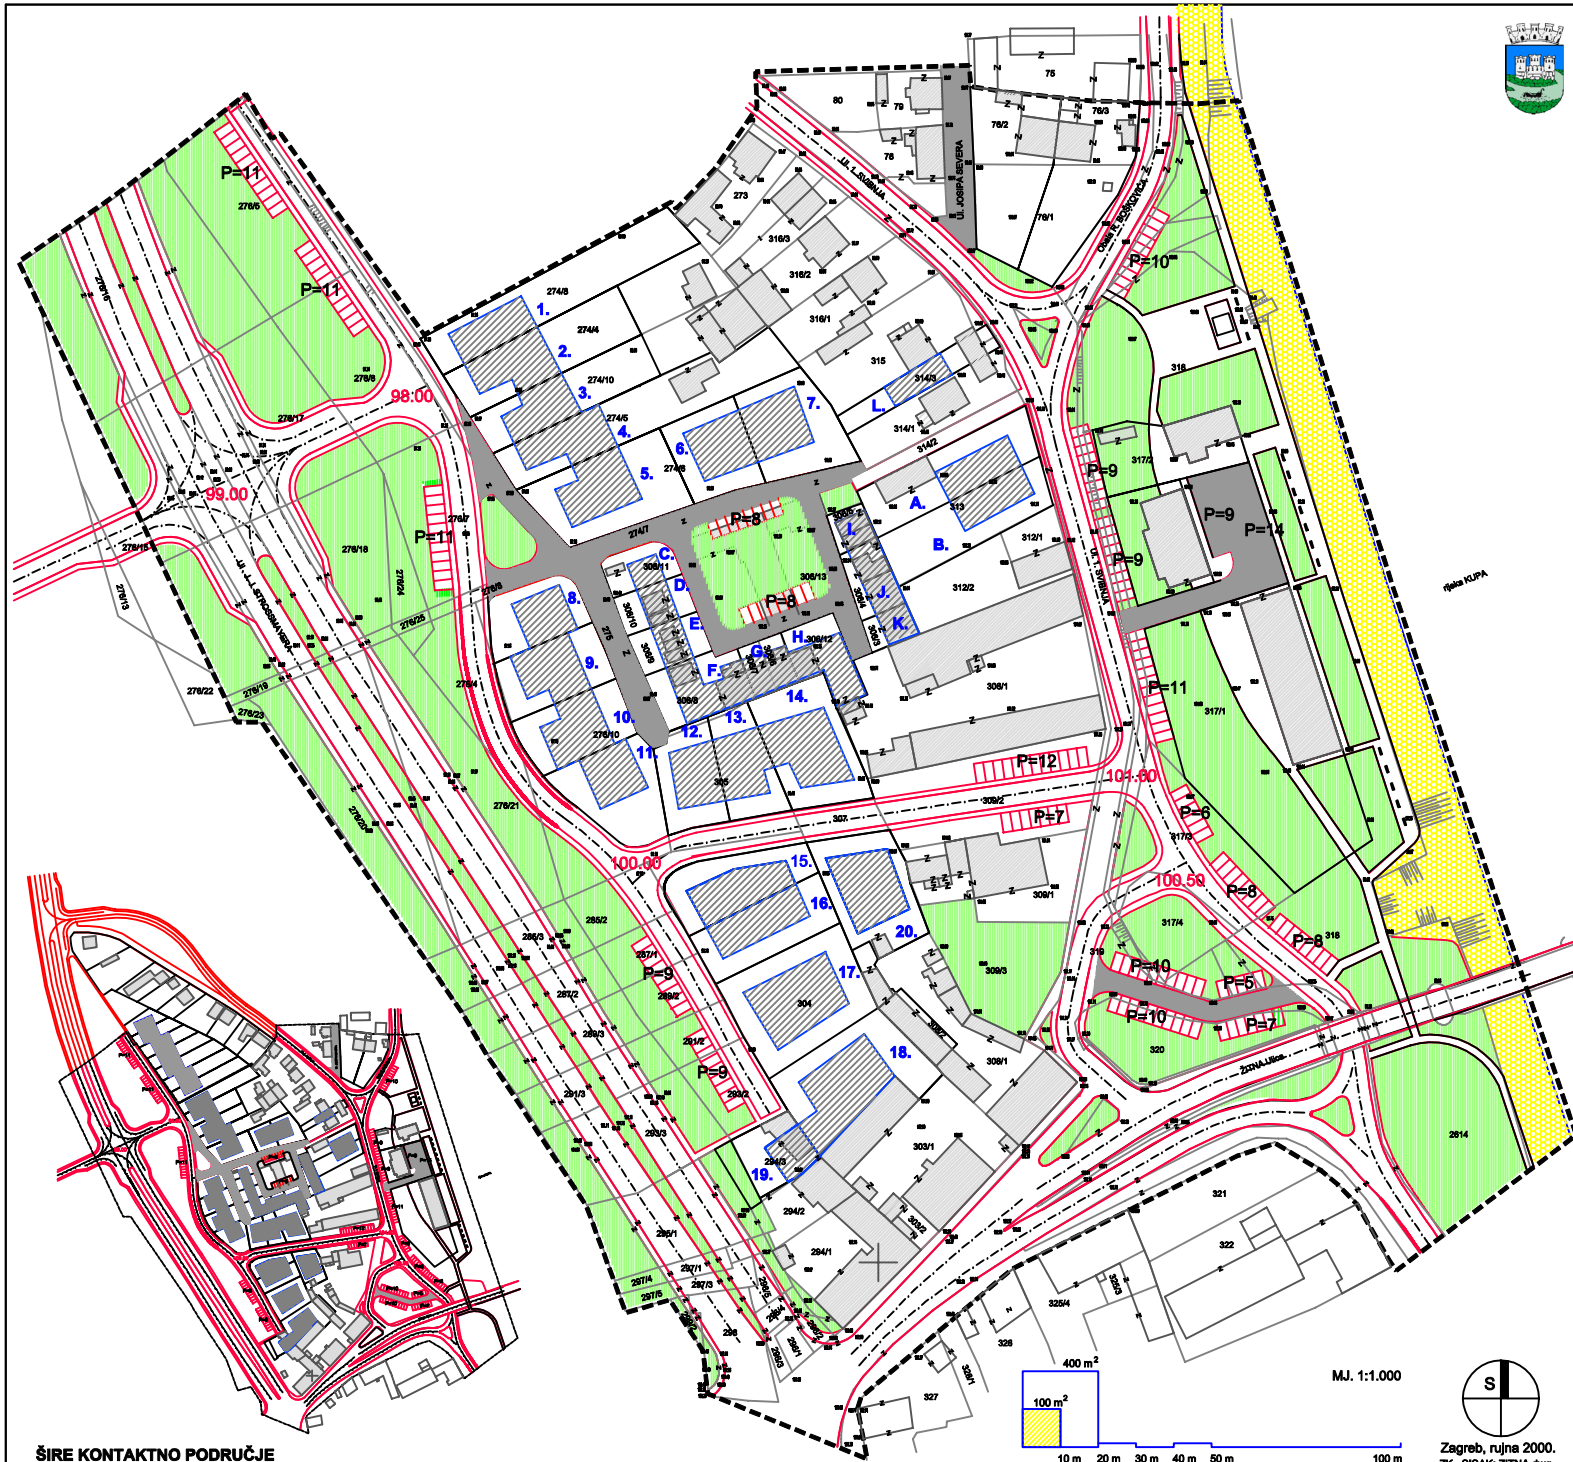

Detaljni plan uređenja zone ŽITNA ULICA u Sisku

TUMAČ ZNAKOVLJA:

- GRANICA OBUHVATA DPU-a
- KOLNE PROMETNICE
- KOLNO-PJEŠAČKE POVRŠINE
- PJEŠAČKE POVRŠINE
- POSTOJEĆE GRAĐEVINE
- ZONE PLANIRANIH GRAĐEVINA
- ZELENE POVRŠINE
- OBALA KUPE



ŠIRE KONTAKTNO PODRUČJE

Županija: REPUBLIKA HRVATSKA, SISAČKO - MOSLAVAČKA ŽUPANIJA		
Jedinična lokalna samoprava: GRAD SISAČ		
Naslov prostornog plana: DETALJNI PLAN UREĐENJA ZONE ŽITNA ULICA U SISKU		
Naslov kartografskog prikaza: UVJETI GRADNJE - SINTETSKI PRIKAZ NAMJENE POVRŠINA		
Broj kartografskog prikaza: 4.1.	Mjerilo kartografskog prikaza: 1:1000	
Program namjene za uređenje starog u prostoru Grada Siska: Službeni glasnik Sisačko - moslavačke županije, broj 17/98, 09/99	Odluka predstavničkog tijela o donošenju plana: Službeni glasnik Sisačko - moslavačke županije, broj ____ / 2000.	
Javna rasprava (datum objave): 25. svibnja 2000.	Javni svaki odaziv: od 02. lipnja do 01. srpnja 2000.	
Početnik tijela odgovornog za provođenje javne rasprave: M.P.	Odgovorna osoba za provođenje javne rasprave: Domagoj Vuković, dipl. inž. arh. poštom	
Pravna osoba koja je izradila plan: URBING, d.o.o. za poslove prostornog uređenja i zaštite okoliša, Zagreb, Maksimirska 81/II		
Suglasnost na plan prema Statiku 24. Zakona o prostornom uređenju (NN 30/94 i 68/98): Klasa: 350-02/00-01/49, Ur. broj: 2176-04-01/02-00-3, datum: 27. lipnja 2000.		
Početnik pravne osobe koja je izradila plan: M.P.	Odgovorna osoba: Darko Martinec, dipl. inž. arh. poštom	
Koordinatori plana: Zvonimir Kufrin, dipl. inž. arh., URBING, d.o.o. Zagreb - od strane izrađivača Domagoj Vuković, dipl. inž. arh., GRAD SISAČ - od strane Naručitelja		
Stručni tim u izradi plana: Zvonimir Kufrin, dipl. inž. arh. Darko Martinec, dipl. inž. arh. Vedrana Palč, dipl. inž. arh.		Vitomir Štokić, dipl. inž. arh. Nenad Kosanović, geodet
Početnik predstavničkog tijela: M.P.	Predstavniki predstavničkog tijela: prof. Damir Ivanković ime, prezime i pošta	
Iskvalifikovao ovog prostornog plana s licencom odjavio: ime, prezime i pošta	Početnik redišnog tijela: M.P.	

Zagreb, rujna 2000.
ZK_SISAK ŽITNA.dwg