

# SISAČKO - MOSLAVAČKA ŽUPANIJA GRAD PETRINJA

Naziv prostornog plana:

## CILJANE IZMJENE GENERALNOG URBANISTIČKOG PLANA PETRINJE

Naziv kartografskog prikaza:

### UVJETI ZA KORIŠTENJE, UREĐENJE I ZAŠTITU PROSTORA OBLICI KORIŠTENJA

Broj kartografskog prikaza: 4.B

Mjerilo kartografskog prikaza: 1 : 5000

Odluka Gradskog vijeća Grada Petrinje o izradi Ciljanih izmjena GUP-a Grada Petrinje: Službeni vjesnik Grada Petrinje broj 28/08

Odluka Gradskog vijeća Grada Petrinje o donošenju Ciljanih izmjena GUP-a Grada Petrinje: Službeni vjesnik Grada Petrinje broj 42/08

Javna rasprava objavljena je: u Večernjem listu 26. listopada 2008. godine

Javni uvid održan: od: 03. studenog 2008. do: 17. studenog 2008.

Pečat tijela odgovornog za provođenje javne rasprave:

Odgovorna osoba za provođenje javne rasprave:

M.P.

.....  
Vlasta Vuglec, dipl.ing.građ.

Suglasnost na plan:

ŽUPANICA SISAČKO-MOSLAVAČKE ŽUPANIJE,  
obavijest prema čl. 98. Zakona o prostornom uređenju i gradnji (NN 76/07)  
klasa: 350-01/08-01/30 ur.broj: 2176/01-03-08-2 od 02. prosinca 2008. godine

Pravna osoba koja je izradila plan:

CPA - Centar za prostorno uređenje i arhitekturu d.o.o., Zagreb

Pečat pravne osobe koja je izradila plan:

Odgovorna osoba:

M.P.

.....  
Tomislav Dolečki, dipl.ing.arh.  
Odgovorni voditelj izrade Nacrta prijedloga  
Ciljanih izmjena GUP-a Grada Petrinje

Pečat odgovornog voditelja izrade plana:

M.P.

.....  
Neda Kaminski - Kirš, dipl.ing.arh.  
ovlaštena arhitektica

Koordinatori plana:

- Za Grad Petrinja:  
- Za CPA d.o.o.:

- Vlasta Vuglec, dipl.ing.građ.  
- Neda Kaminski - Kirš, dipl.ing.arh.

Stručni tim u izradi plana:

1. Neda Kaminski - Kirš, dipl.ing.arh.  
2. Tomislav Dolečki, dipl.ing.arh.  
3. Petra Maksan, dipl.ing.arh.

4. Maša Mujakić, dipl.ing.arh.  
5. Zrinka Tadić, dipl.ing.arh.  
6. Mr.sc. Vladimir Žanić, dipl.ing.prom.  
7. Ankica Tomić, dipl.ing.građ.

Pečat Gradskog vijeća Grada Petrinje:

Predsjednik Gradskog vijeća Grada Petrinje:

M.P.


.....  
Miroslav Petračić, dr.med.

Istovjetnost prostornog plana s izvornikom ovjerava:

Pečat nadležnog tijela:

M.P.

.....  
(ime, prezime, potpis)

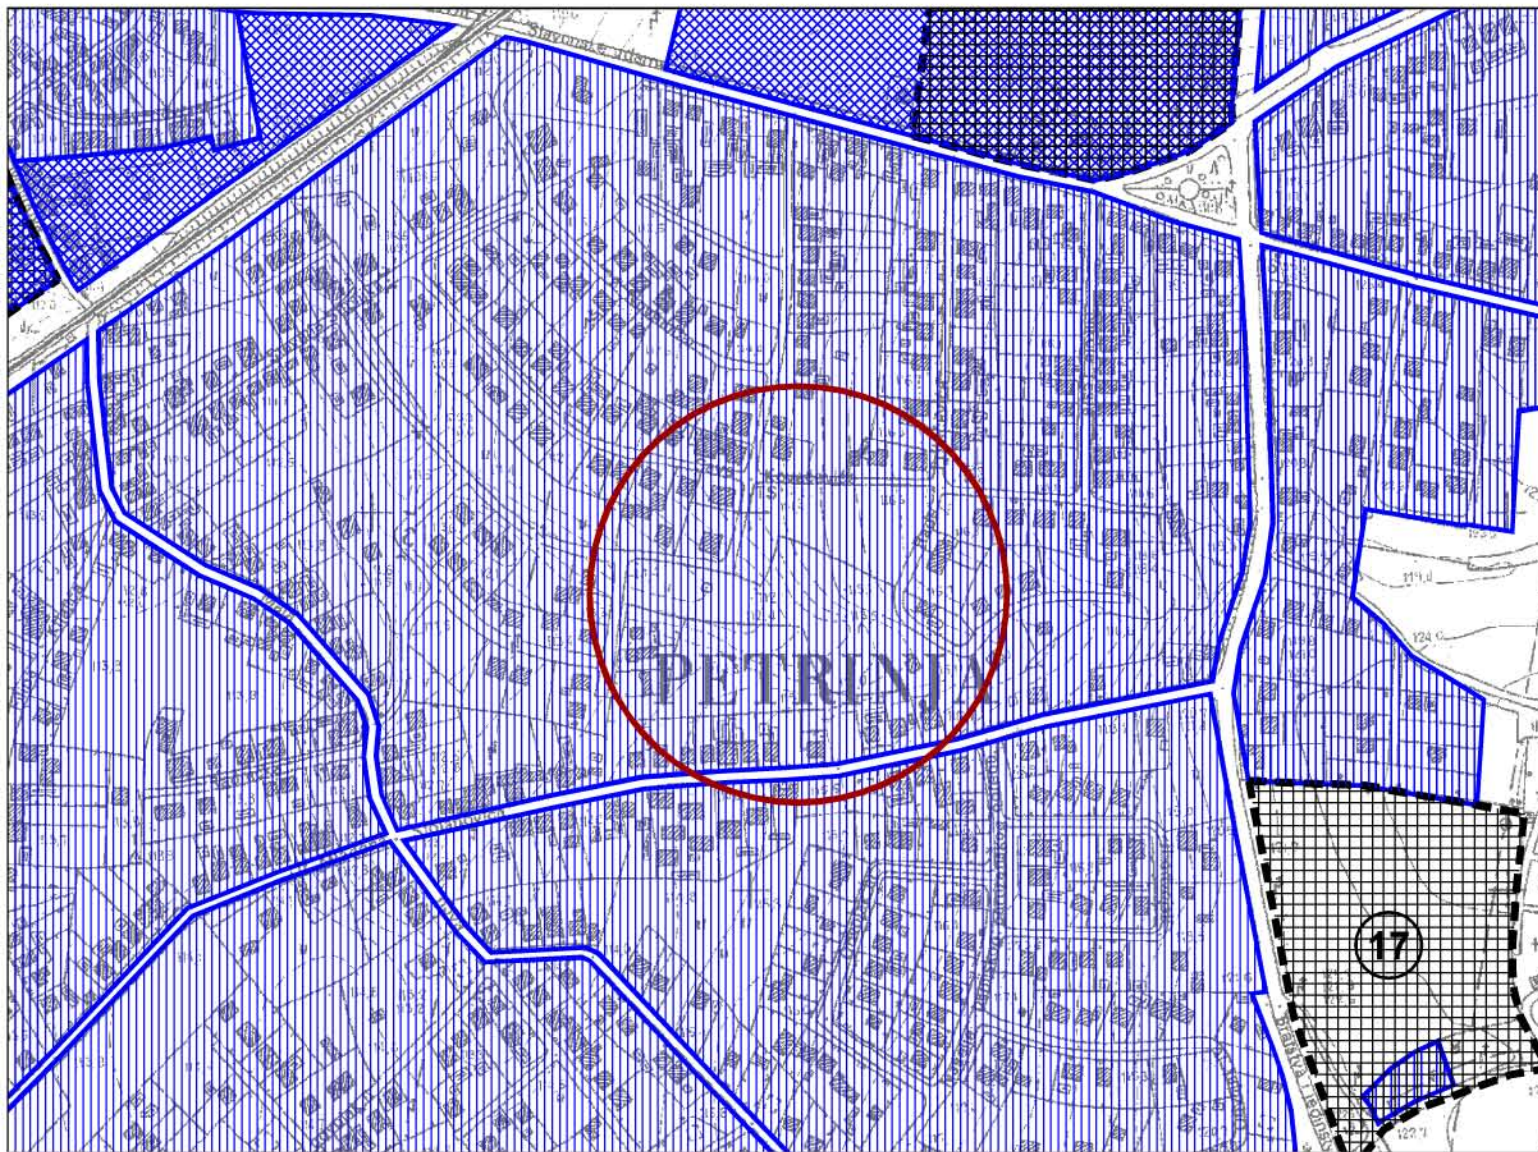

## TUMAČ ZNAKOVA



### GRANICE

OBUHVAAT IZMJENA I DOPUNA



### PODRUČJA PRIMJENE PLANSKIH MJERA ZAŠTITE



DETALJNI PLAN UREĐENJA

- 2 - DPU naselja Sajmište u Petrinji
- 3 - DPU Centar 1 u Petrinji
- 4 - DPU Centar 2 u Petrinji
- 5 - DPU Centar 3 u Petrinji
- 6 - DPU Centar 4 u Petrinji (poslovno - stambena zona "Malinova")
- 7 - DPU poslovno - stambena zona zapad u Petrinji
- 8 - DPU poslovno - stambena zona jug u Petrinji
- 9 - DPU sportska dvorana u Petrinji (BRIŠE SE)

- 10 - DPU sportska dvorana Sajmište u Petrinji (DPU Sajmište 2)
- 11 - DPU poslovna zona 1 u Petrinji
- 12 - DPU poslovna zona 2 u Petrinji
- 13 - DPU stambena zona sjever u Petrinji
- 14 - DPU stambena zona Gajeva ulica - Duga ulica
- 15 - DPU stambeno - poslovna zona Radićeva ulica - istok
- 16 - DPU Ulica Ive Andrića - istok
- 17 - DPU proširenja Centralnog groblja grada Petrinje - zapad

