

SISAČKO - MOSLAVAČKA ŽUPANIJA  
**GRAD PETRINJA**

Naziv prostornog plana: **II. CILJANE IZMJENE  
GENERALNOG URBANISTIČKOG PLANA GRADA PETRINJE**

Naziv kartografskog prikaza: **UVJETI ZA KORIŠTENJE, UREĐENJE I ZAŠTITU PROSTORA  
OBLICI KORIŠTENJA**

Broj kartografskog prikaza: **4.B** Mjerilo kartografskog prikaza: **1 : 5 000**

Odluka Gradskog vijeća Grada Petrinje o izradi II. Ciljanih izmjena GUP-a Grada Petrinje: Službeni vjesnik Grada Petrinje broj 33/10

Odluka Gradskog vijeća Grada Petrinje o donošenju II. Ciljanih izmjena GUP-a Grada Petrinje: Službeni vjesnik Grada Petrinje broj 12/11

Javna rasprava objavljena je: u "Večernji list" od 02. veljače 2011.godine

Javni uvid održan: od: 10. veljače 2011. godine do: 25. veljače 2011. godine

Pečat tijela odgovornog za provođenje javne rasprave:

Odgovorna osoba za provođenje javne rasprave:

M.P.

.....  
Vlasta VUGLEC, dipl.ing.građ.

Pravna osoba koja je izradila plan:

**CPA CENTAR ZA PROSTORNO UREĐENJE I ARHITEKTURU D.O.O.**

Pečat pravne osobe koja je izradila plan:

Odgovorna osoba:

M.P.

.....  
Tomislav DOLEČKI, dipl.ing.arh.

Pečat odgovornog voditelja izrade plana:

Odgovorni voditelj izrade Nacrta prijedloga II. Ciljanih izmjena GUP-a Grada Petrinje

M.P.

.....  
Neda KAMINSKI - KIRŠ, dipl.ing.arh.  
ovlaštena arhitektica

Koordinator plana:

- Za Grad Petrinja:  
- Za CPA d.o.o.:

- Vlasta VUGLEC, dipl.ing.građ.  
- Neda KAMINSKI - KIRŠ, dipl.ing.arh.

Stručni tim u izradi plana:

1. Neda KAMINSKI - KIRŠ, dipl.ing.arh.  
2. Tomislav DOLEČKI, dipl.ing.arh.  
3. Zrinka TADIĆ, dipl.ing.arh.

4. Petra IGRC dipl.ing.arh.  
5. Maša MUJAKIĆ OJVAN, dipl.ing.arh.  
6. Dora DOLEČKI, dipl.ing.arh.  
7. Ankica TOMIĆ, dipl.ing.građ.

Pečat Gradskog vijeća Grada Petrinje:

Predsjednik Gradskog vijeća Grada Petrinje:

M.P.


.....  
Darko DUMBOVIĆ

Istovjetnost prostornog plana s izvornikom ovjerava:

Pečat nadležnog tijela:

M.P.

.....  
(ime, prezime, potpis)

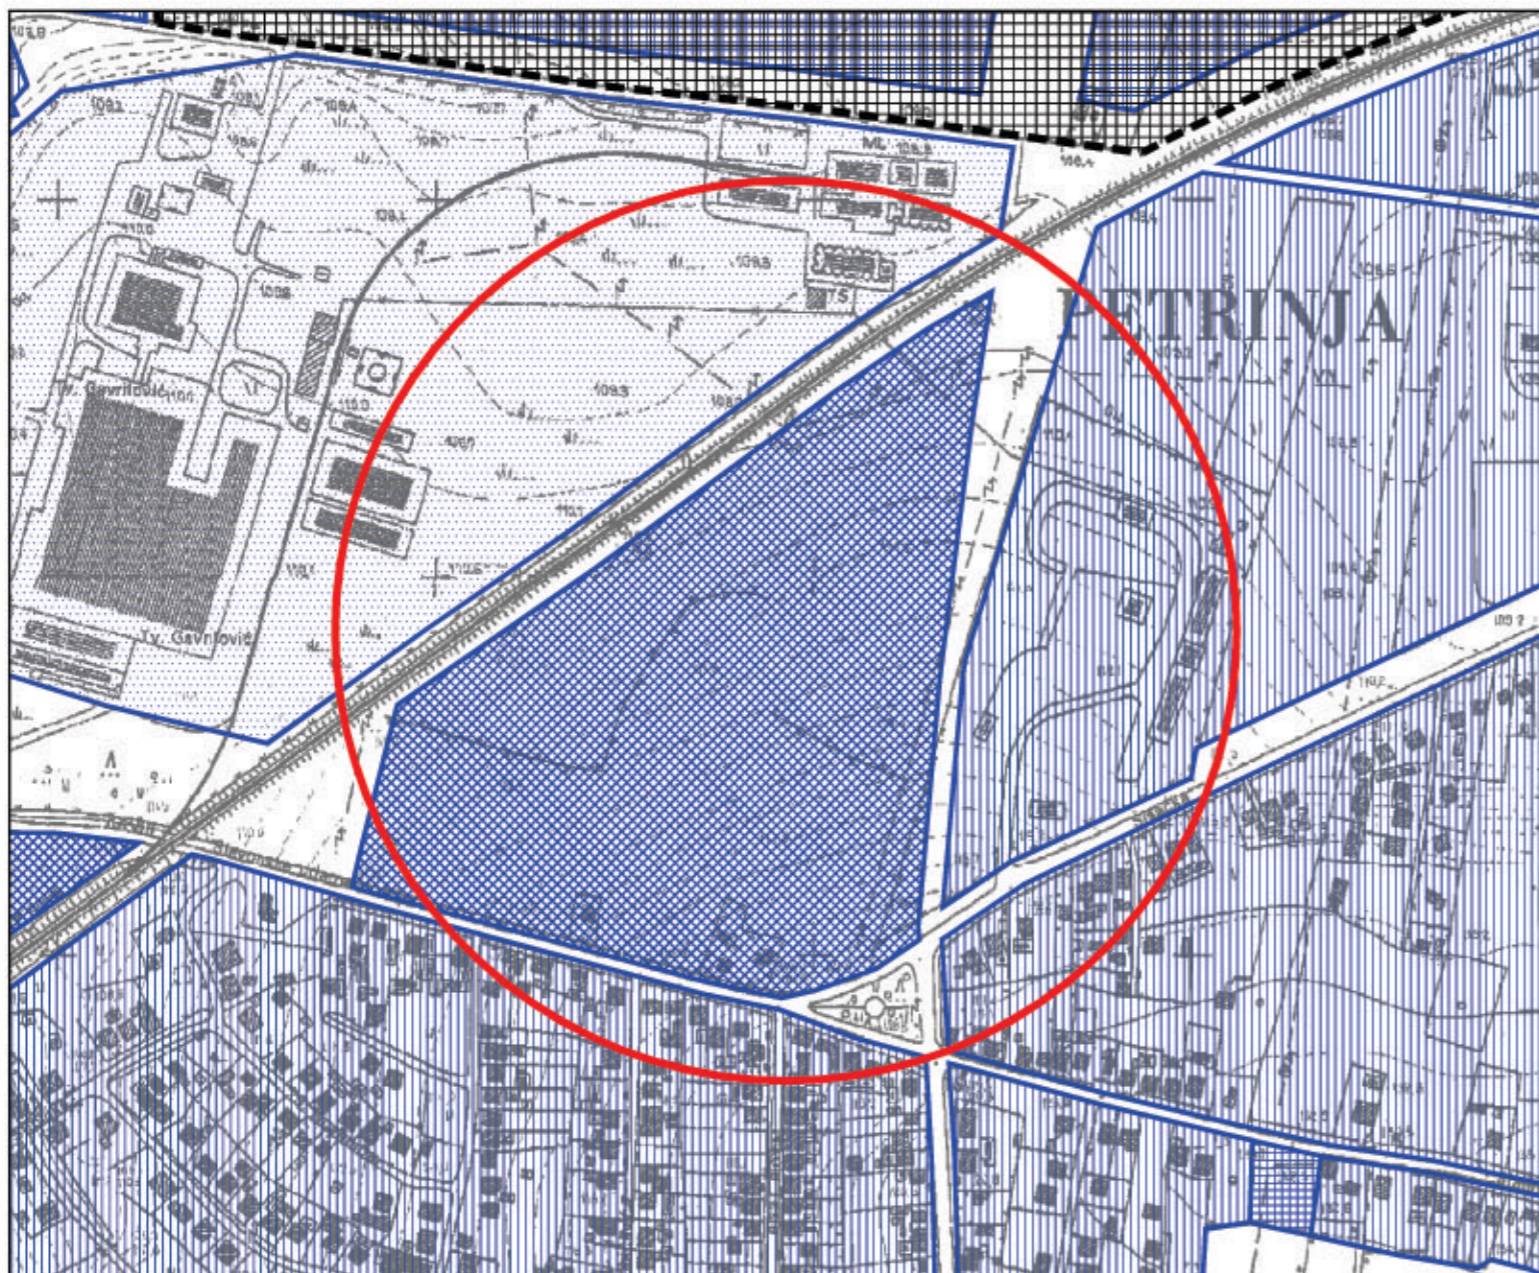

**TUMAČ ZNAKOVA**



**GRANICE**



OBUHVAT IZMJENA I DOPUNA

**PODRUČJA PRIMJENE PLANSKIH  
MJERA ZAŠTITE**



**DETALJNI PLAN UREĐENJA**

- |   |  |
|---|--|
| 2 - DPU naselja Sajmište u Petrinji                               | 10 - DPU sportska dvorana Sajmište u Petrinji (DPU Sajmište 2) |
| 3 - DPU Centar 1 u Petrinji                                       | <del>11 - DPU poslovna zona 1 u Petrinji - (BRIŠE SE)</del>    |
| 4 - DPU Centar 2 u Petrinji                                       | 12 - DPU poslovna zona 2 u Petrinji                            |
| 5 - DPU Centar 3 u Petrinji                                       | 13 - DPU stambena zona sjever u Petrinji                       |
| 6 - DPU Centar 4 u Petrinji (poslovno - stambena zona "Mallnova") | 14 - DPU stambena zona Gajeva ulica - Duga ulica               |
| 7 - DPU poslovno - stambena zona zapad u Petrinji                 | 15 - DPU stambeno - poslovna zona Radićeva ulica - istok       |
| 8 - DPU poslovno - stambena zona jug u Petrinji                   | 16 - DPU Ulica Ive Andrića - istok                             |
|   | 17 - DPU proširenja Centralnog groblja grada Petrinje - zapad  |

MJERILO 1:5 000

