



III. IZMJENE I DOPUNE PROSTORNOG  
PLANA SISAČKO-MOSLAVAČKE ŽUPANIJE

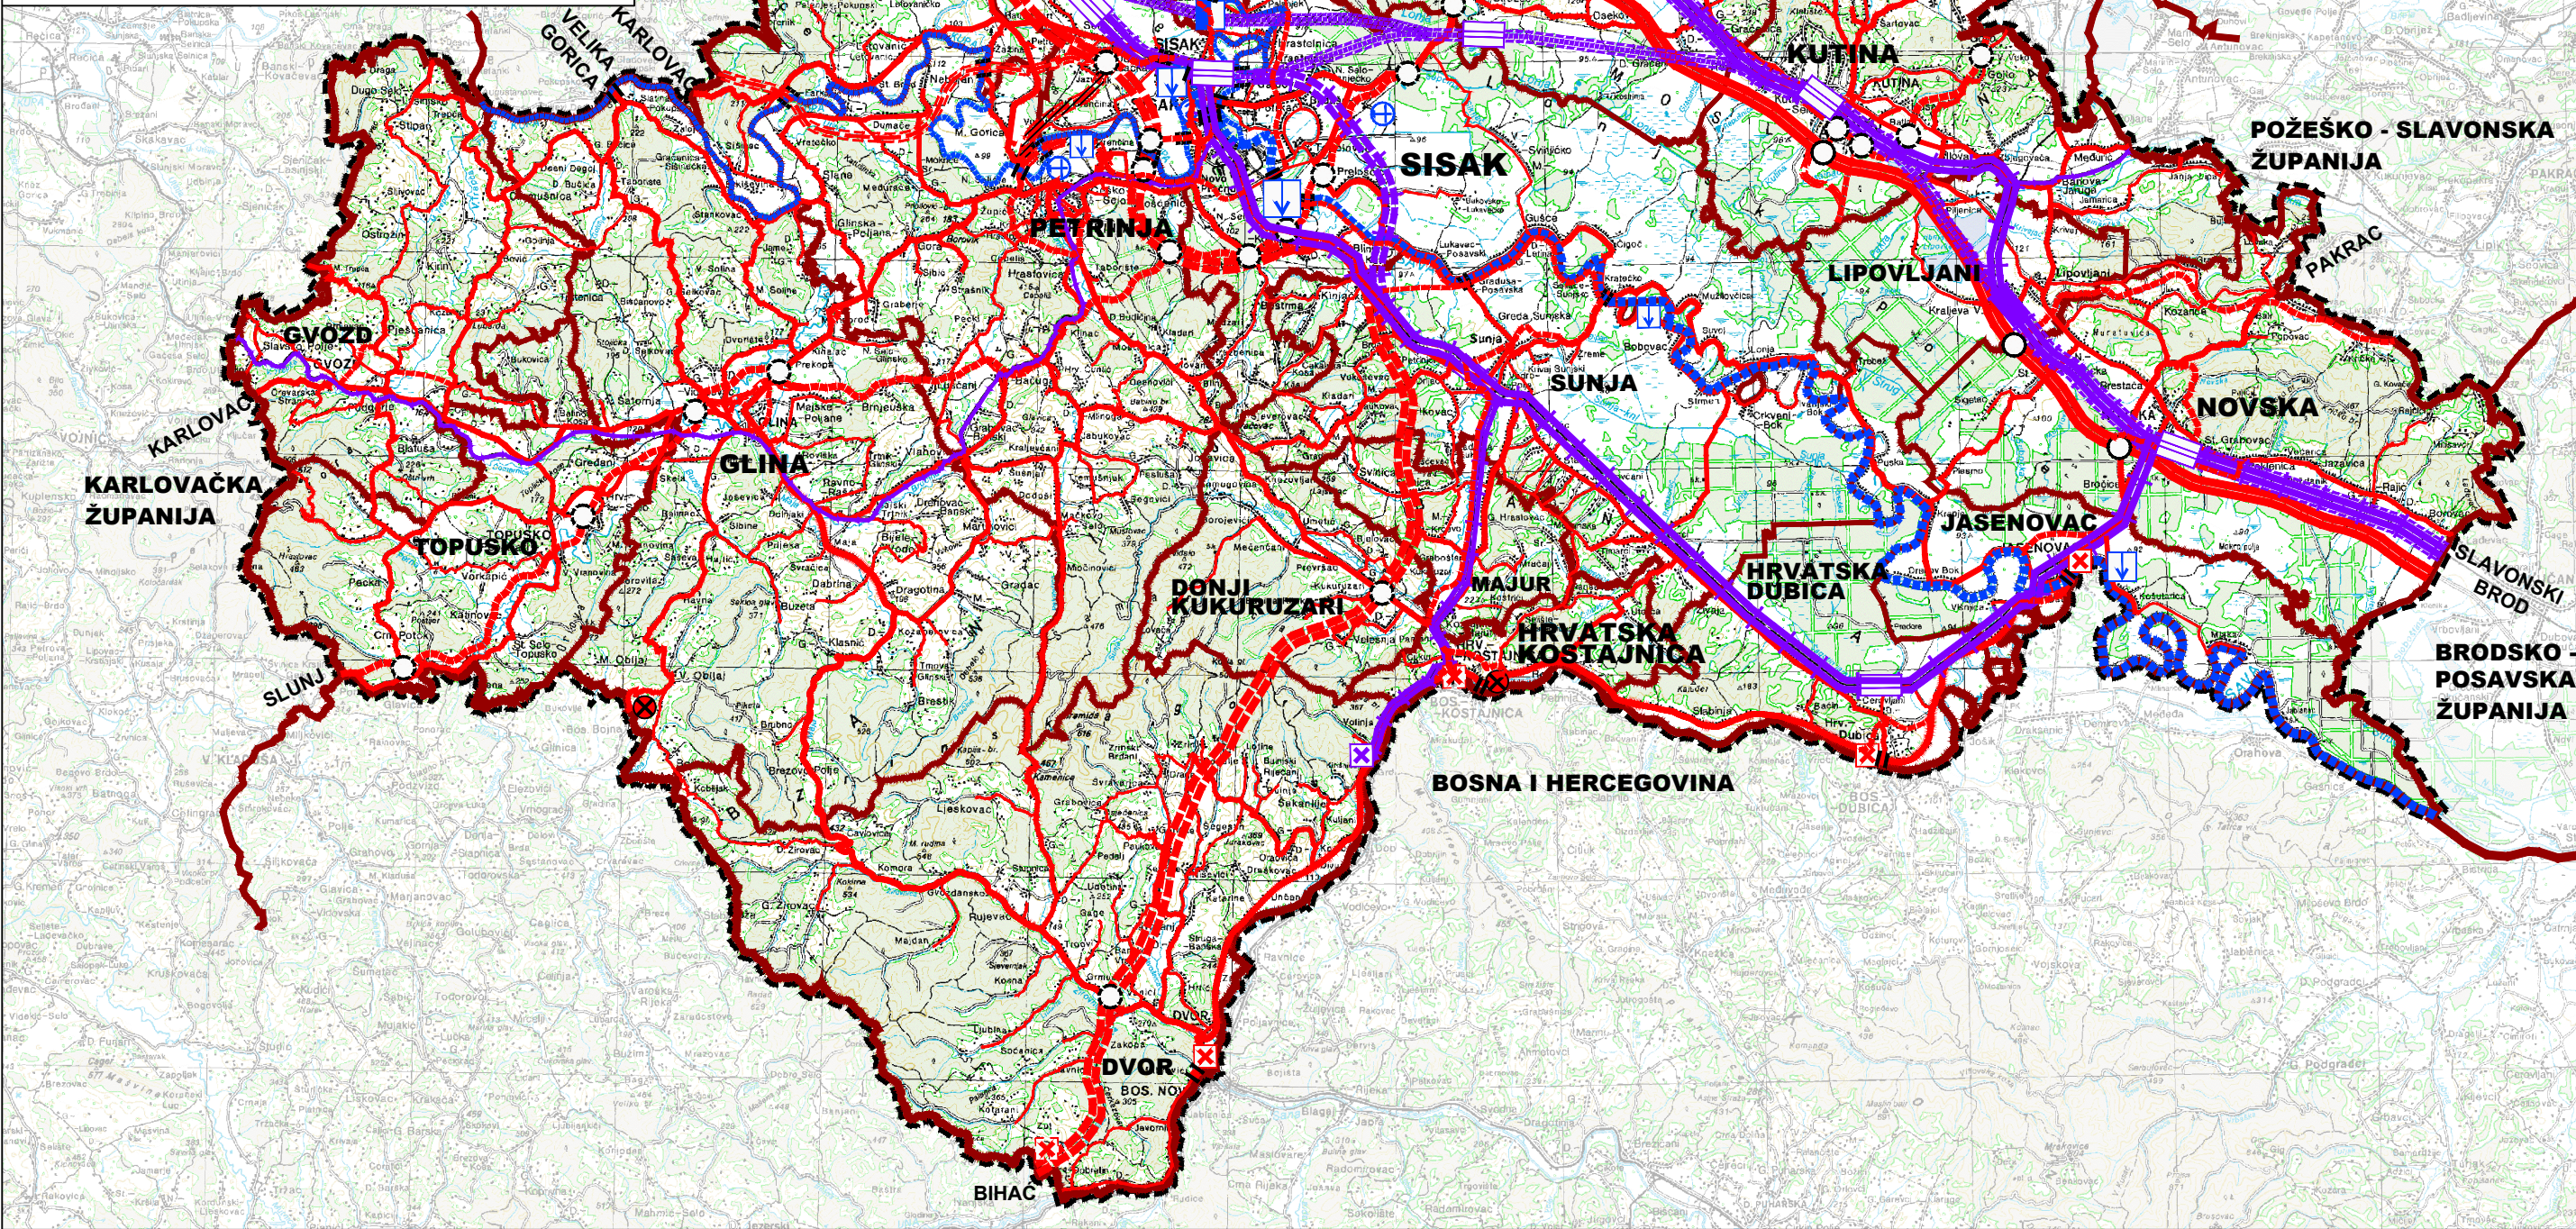

| GRANICE:                           | PROSTOR ZA ISTRAŽIVANJE CESTOVNOG KORIDORA | GRANIČNI CESTOVNI PRIJELAZ ZA POGRANIČNI PRIJELAZ                           | STALNI GRANIČNI ŽELJEZNIČKI PRIJELAZ       | HELIODROM                             |
|------------------------------------|--------------------------------------------|-----------------------------------------------------------------------------|--------------------------------------------|---------------------------------------|
| DRŽAVNA GRANICA                    | OSTALE DRŽAVNE CESTE                       | ŽELJEZNIČKI PROMET :                                                        | MOST                                       | RIJEČNI PROMET :                      |
| ŽUPANIJSKA GRANICA                 | ŽUPANIJSKE CESTE                           | BRZA TRANSEUROPSKA ŽELJEZNIČKA PRUGA VELIKE PROPUSNE MOĆI / VELIKIH BRZINA  | TUNEL                                      | RIJEČNA DRŽAVNA LUKA I PRISTANIŠTE    |
| OPĆINSKA, GRADSKA GRANICA          | LOKALNE CESTE                              | KORIDOR / TRASA ZA ISTRAŽIVANJE                                             | MEĐUNARODNI I MEĐUMJESNI PUTNIČKI KOLODVOR | RIJEČNA ŽUPANIJSKA LUKA I PRISTANIŠTE |
| CESTOVNI PROMET:                   | OSTALE CESTE                               | POS. MEĐ.ŽELJ. PRUGA S DOGRADNOM DRUGOG KOLOSIJEKA I VEĆIM REKONSTRUKCIJAMA | PUTNIČKI MEĐUMJESNI KOLODVOR               | OSTALE RIJEČNE LUKA I PRISTANIŠTA     |
| DRŽAVNA AUTOCESTA                  | RASKRŠĆE CESTA U DVIJE RAZINE              | MEĐUNARODNA ŽELJEZNIČKA PRUGA                                               | STAJALIŠTE                                 | VODNA STEPENICA                       |
| DRŽAVNA BRZA CESTA                 | MOST                                       | REGIONALNA ŽELJEZNIČKA PRUGA                                                | ZRAČNI PROMET :                            | MEĐUNARODNI VODNI PUT                 |
| BRZA CESTA KORIDOR ZA ISTRAŽIVANJE | STALNI GRANIČNI CESTOVNI PRIJELAZ          | LOKALNA ŽELJEZNIČKA PRUGA                                                   | LETJELIŠTE                                 | DRŽAVNI VODNI PUT                     |
| ALTERNATIVNI KORIDOR               | POST. PLAN                                 | POST. PLAN                                                                  | POST.                                      | POST.                                 |

KARTOGRAM 4.1.  
INFRASTRUKTURNI SUSTAVI:CESTOVNI,  
ŽELJEZNIČKI, RIJEČNI I ZRAČNI PROMET

MJERILO 1:300 000

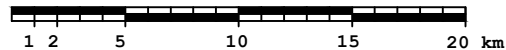

Pravna osoba/tijelo koje je izradilo Plan:

ZAVID ZA PROSTORNO UREĐENJE SISAČKO - MOSLAVAČKE ŽUPANIJE

