


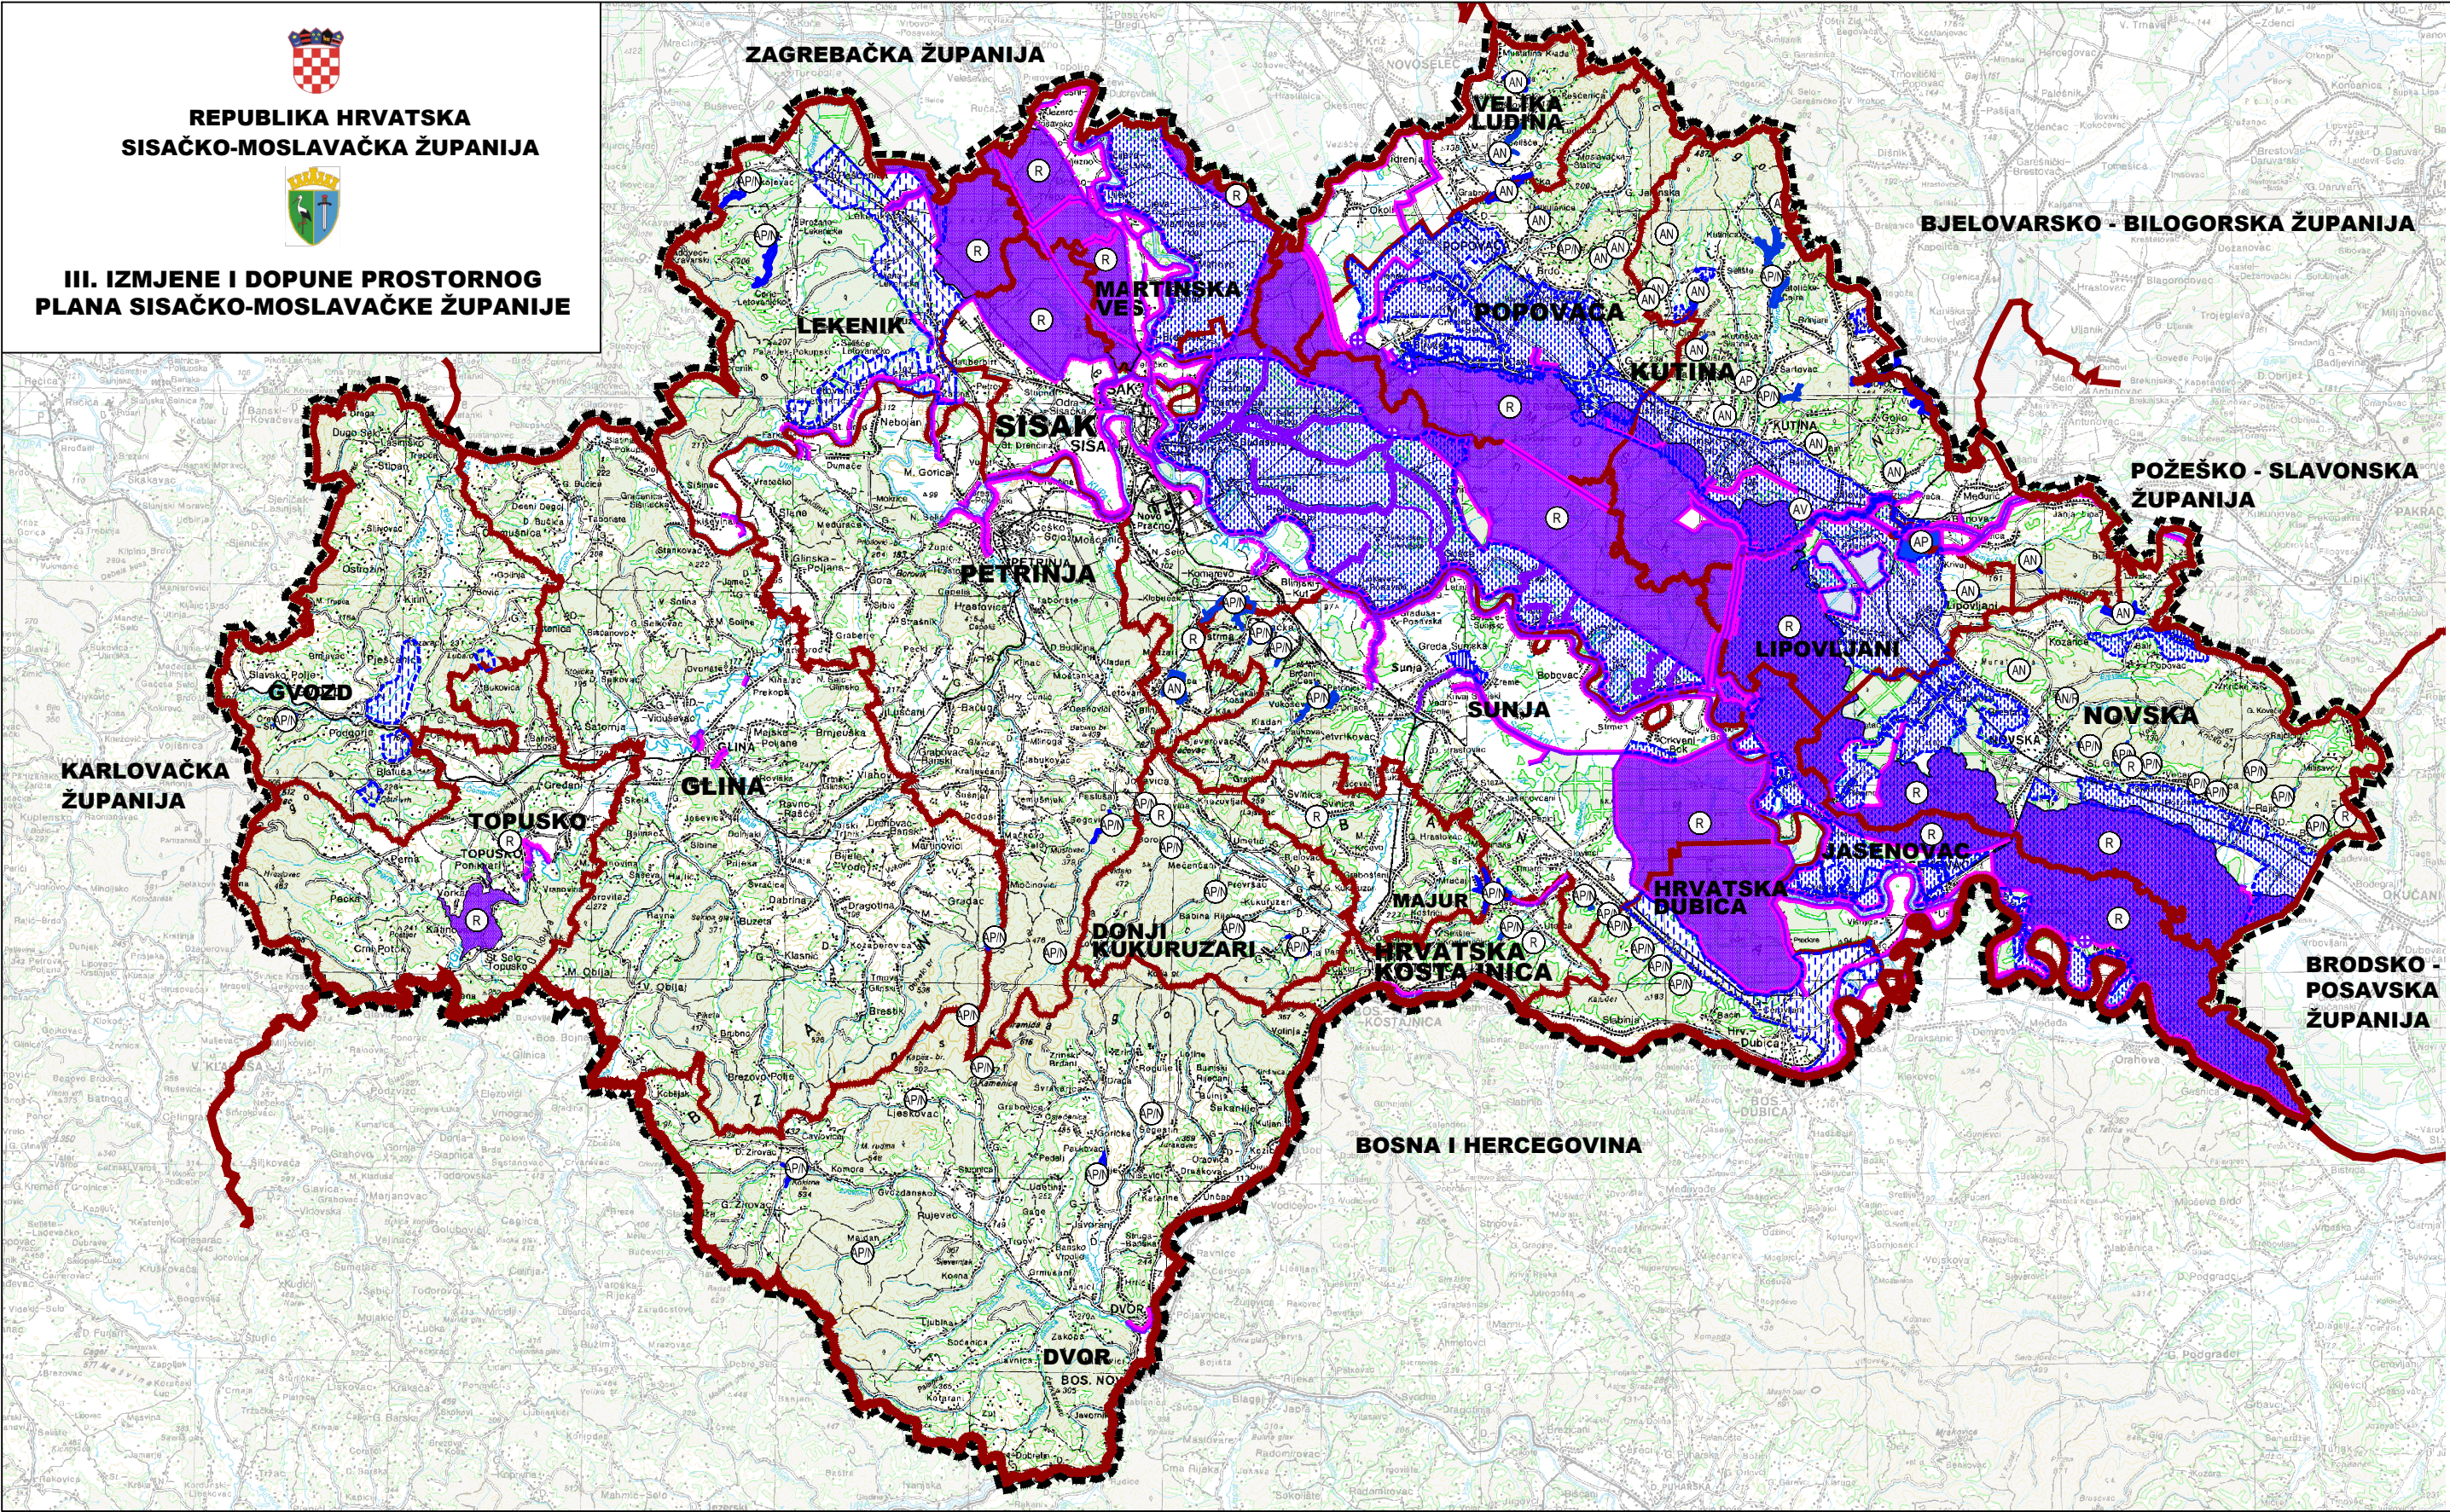

GRANICE: TERITORIJALNE I STATISTIČKE		UREĐENJE VODOTOKA I VODA:		MELIORACIJSKA ODVODNJA:	
	DRŽAVNA GRANICA		AKUMULACIJA/RETENCIJA (API za obranu od poplava/navodnjavanje, AP za obranu od poplave, AN za navodnjavanje, AV akumulacija za vodoopskrbu)		CRPNA STANICA
	ŽUPANIJSKA GRANICA		RETENCIJA ZA OBRANU OD POPLAVA		OSNOVNA KANALSKA MREŽA
	OPĆINSKA, GRADSKA GRANICA		NASIP (OBALOUTVRDE)		PODRUČJE HIDROMELIORACIJE
	OSTALE GRANICE:		KANAL (LATERALNI)		
	OBUHVAAT PROSTORNOG PLANA		BRANE		
		POST PLAN		POST PLAN	

KARTOGRAM 4.6.
INFRASTRUKTURNI SUSTAVI: UREĐENJE
VODOTOKA I VODA, MELIORACIJSKA ODVODNJA
MJERILO 1:300 000

1 2 5 10 15 20 km

Pravna osoba/tijelo koje je izradilo Plan:

ZAVOD ZA PROSTORNO UREĐENJE SISAČKO - MOSLAVAČKE ŽUPANIJE