




REPUBLIKA HRVATSKA
SISAČKO-MOSLAVAČKA ŽUPANIJA



**II. IZMJENE I DOPUNE PROSTORNOG PLANA
SISAČKO-MOSLAVAČKE ŽUPANIJE**

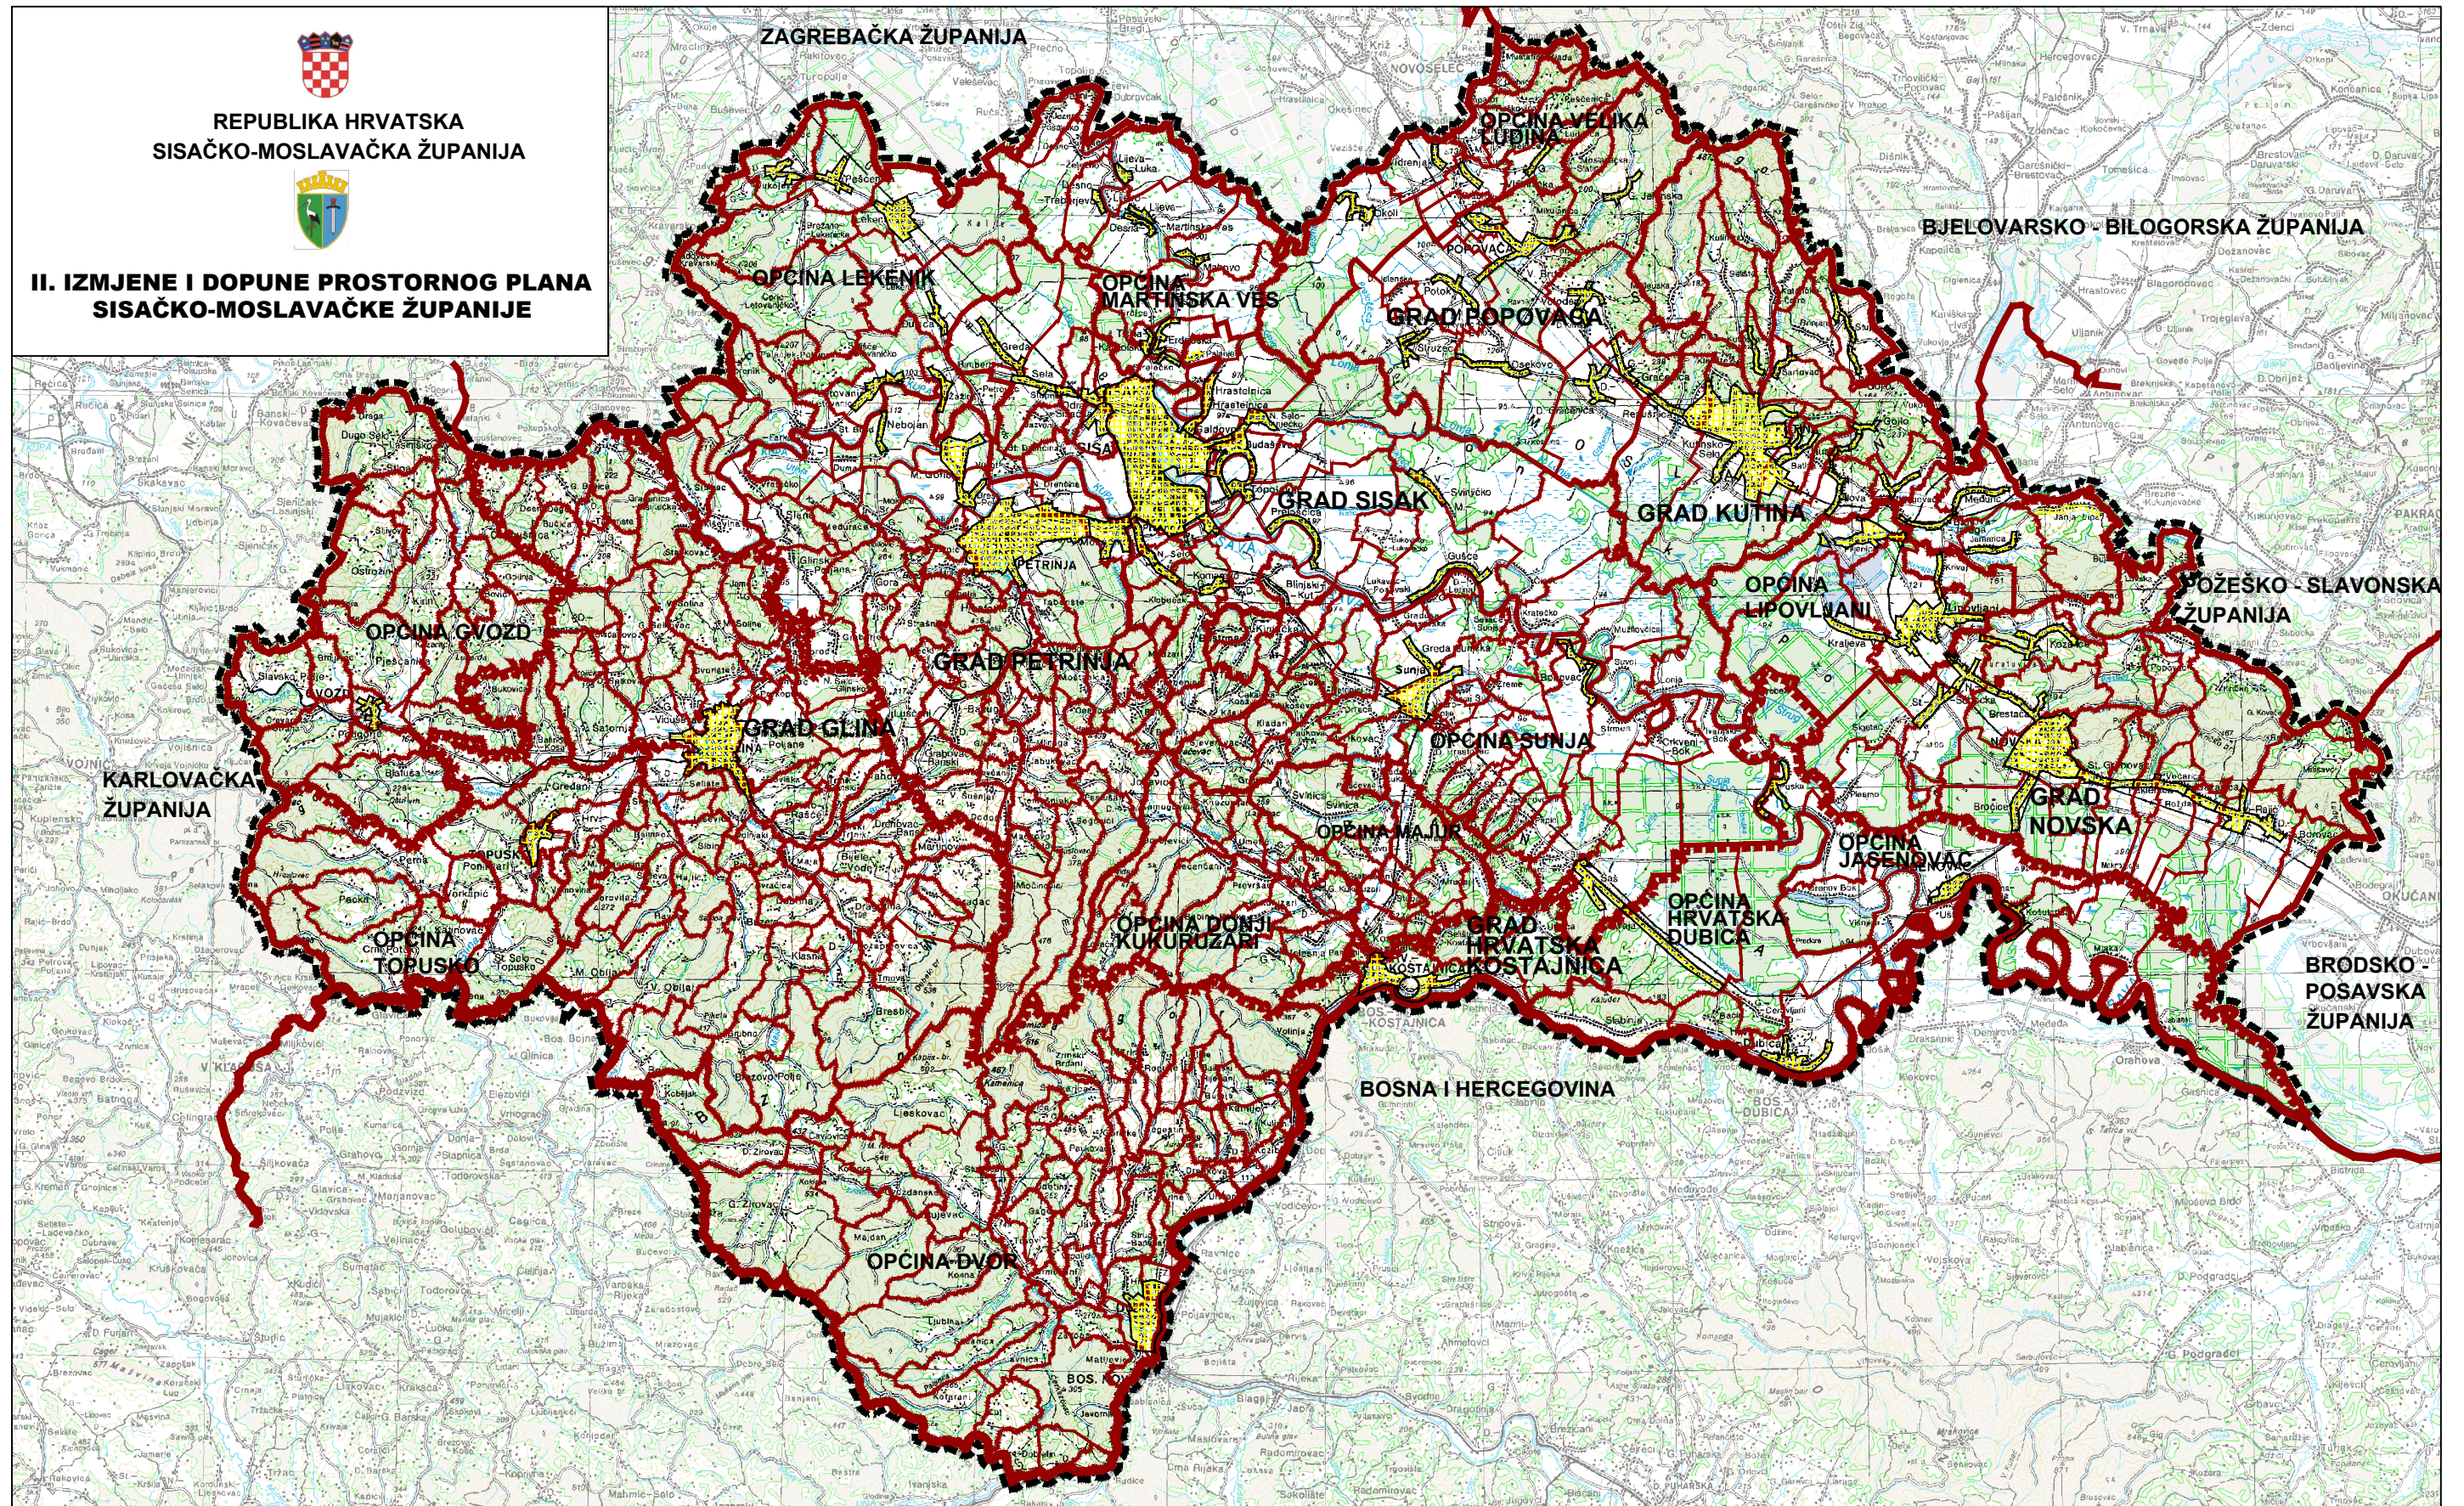

GRANICE: TERITORIJALNE I STATISTIČKE		OSTALE GRANICE:		GRAĐEVINSKO PODRUČJE NASELJA:	
	DRŽAVNA GRANICA		POGRANIČNO PODRUČJE		VEĆE OD 25 ha
	ŽUPANIJSKA GRANICA		OBUHVAĆ PROSTORNOG PLANA		
	OPĆINSKA, GRADSKA GRANICA				
	GRANICA NASELJA				

**KARTOGRAM 1.
TERITORIJALNO - POLITIČKI USTROJ**
MJERILO 1:300 000