




REPUBLIKA HRVATSKA
SISAČKO-MOSLAVAČKA ŽUPANIJA



II. IZMJENE I DOPUNE PROSTORNOG PLANA
SISAČKO-MOSLAVAČKE ŽUPANIJE

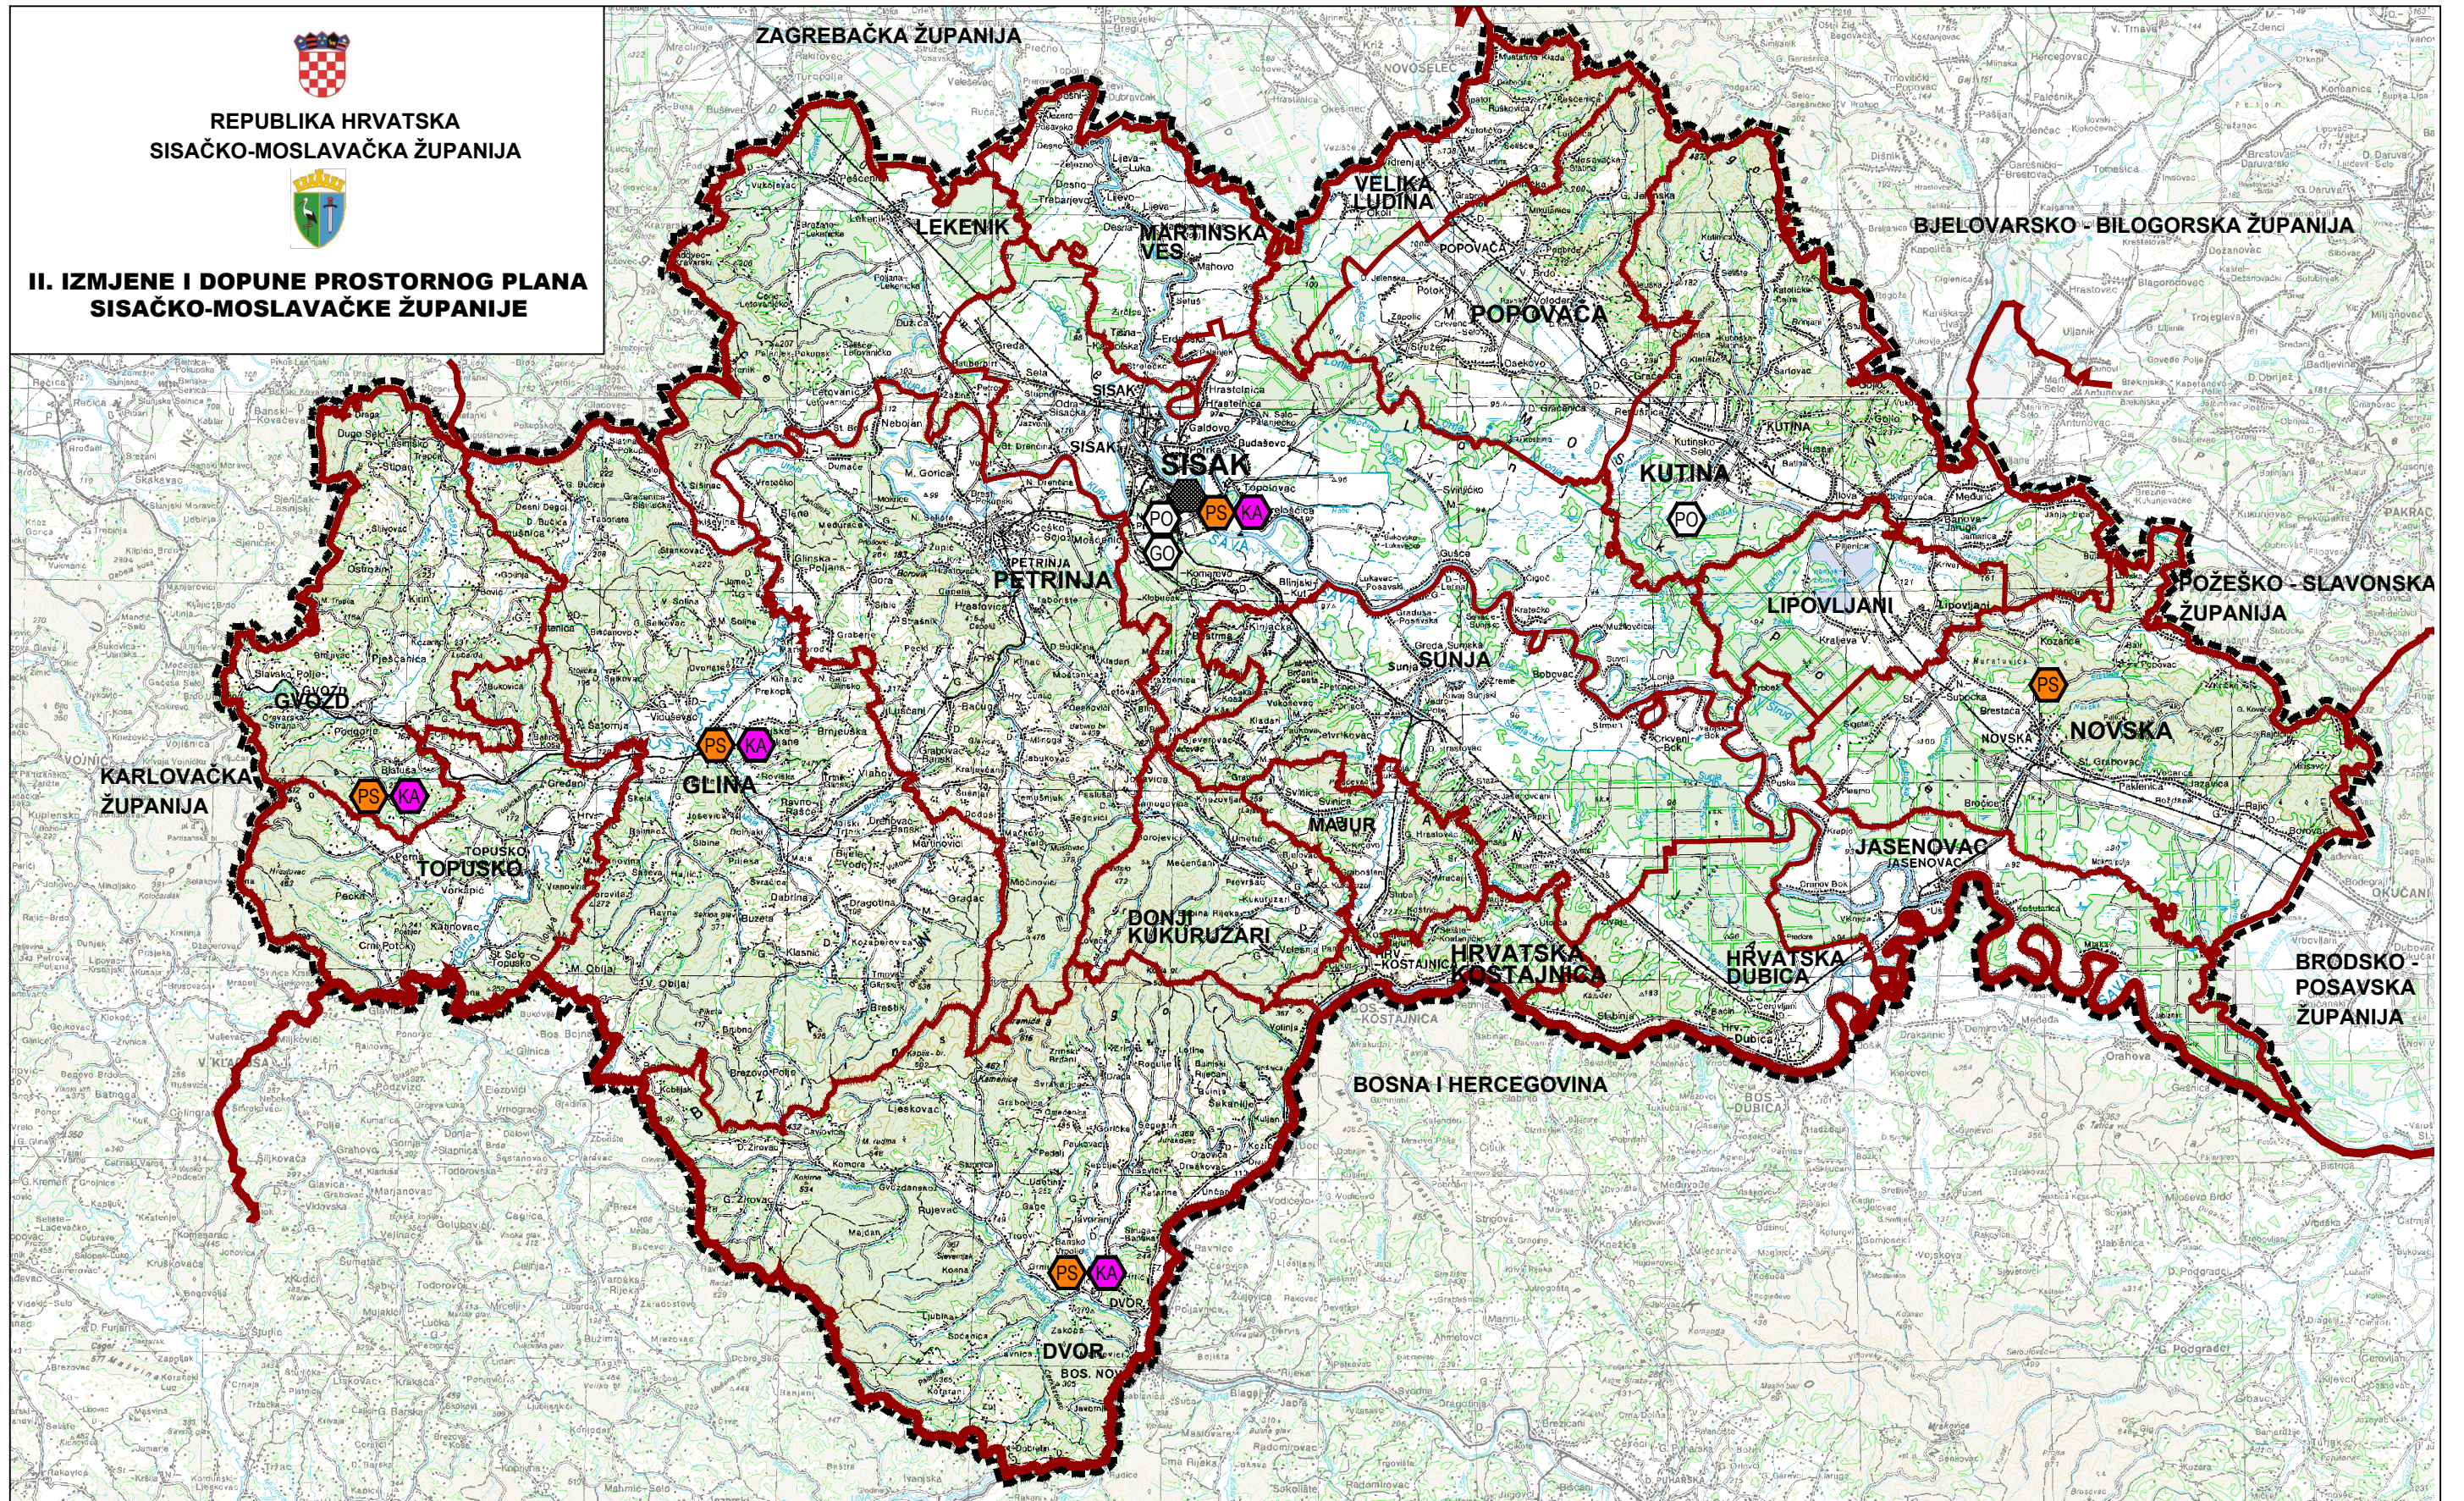

GRANICE:		OBRADA , SKLADIŠTENJE I ODLAGANJE OTPADA:	
	DRŽAVNA GRANICA		GRADEVINA ZA OBRADU I SKLADIŠTENJE OPASNOG OTPADA
	ŽUPANIJSKA GRANICA		KAZETA ZA AZBEST
	OPĆINSKA, GRADSKA GRANICA		GRADEVINA ZA OBRADU I ODLAGANJE NEOPASNOG PROIZVODNOG OTPADA
	OSTALE GRANICE:		LOKACIJA ZA GOSPODARENJE GRADEVINSKIM OTPADOM
	OBUHVAAT PROSTORNOG PLANA		PRETOVARNA STANICA I RECIKLAŽNO DVORIŠTE
	POST.PLAN.		POST.PLAN.

**KARTOGRAM 5.
POSTUPANJE S OTPADOM**

MJERILO 1:300 000

 0 1 2 5 10 15 20 km

