




REPUBLIKA HRVATSKA  
SISAČKO-MOSLAVAČKA ŽUPANIJA



II. IZMJENE I DOPUNE PROSTORNOG PLANA  
SISAČKO-MOSLAVAČKE ŽUPANIJE

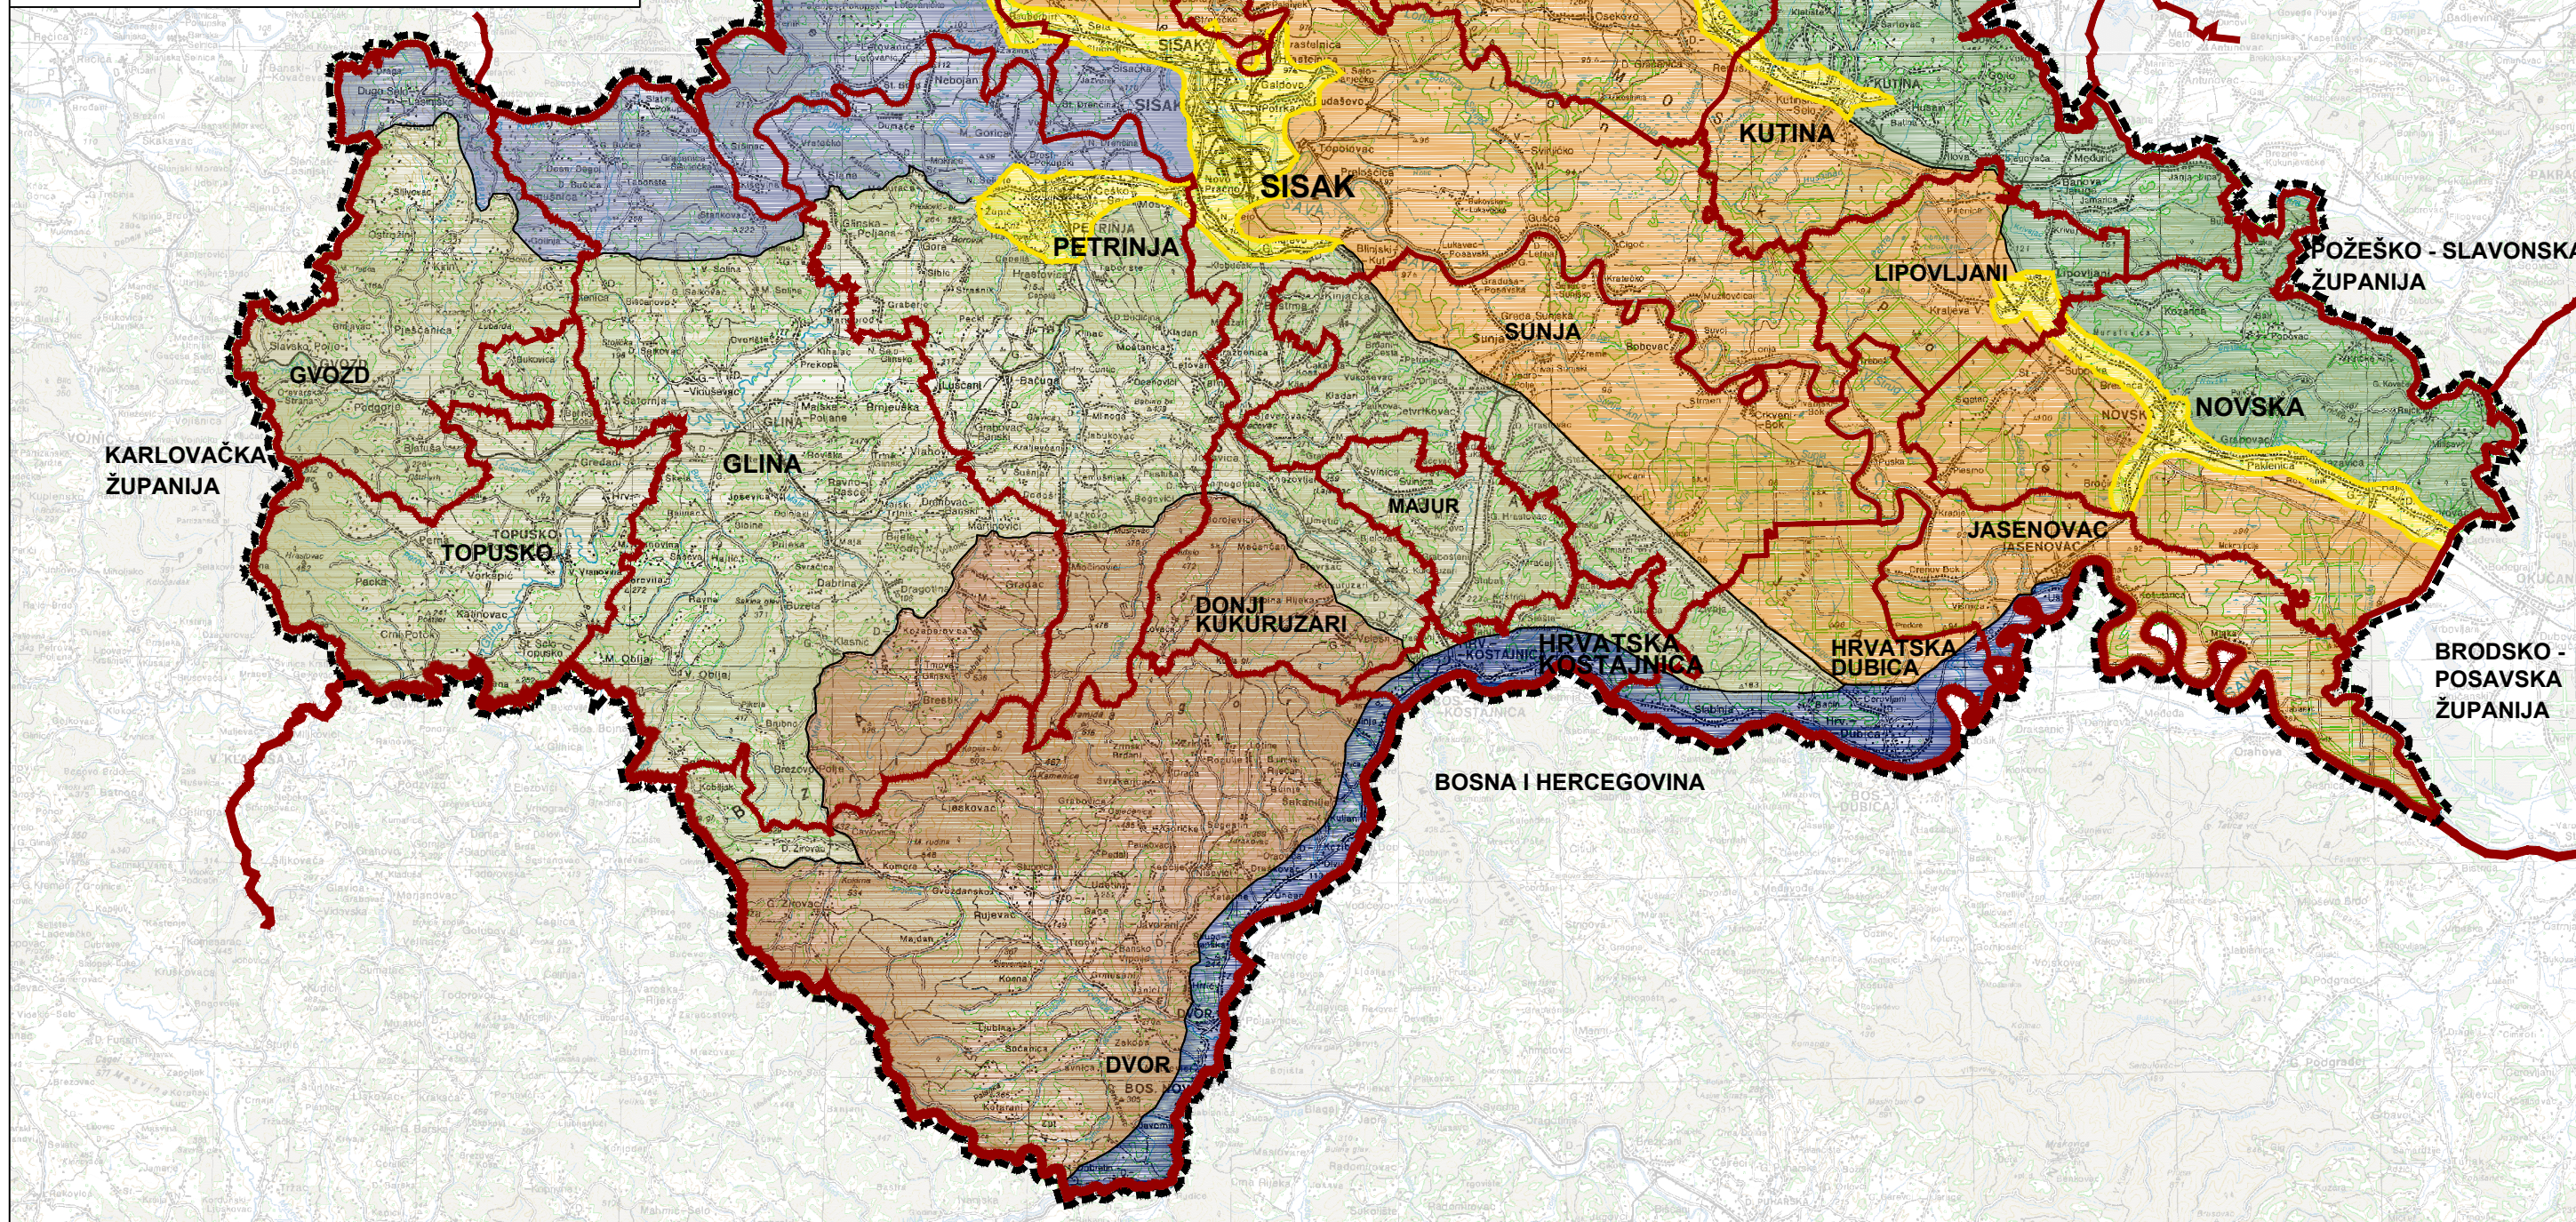

<b>GRANICE:</b>	<b>REGIJE KULTURNOG KRAJOLIKA:</b>		
DRŽAVNA GRANICA	POKUPLJE	POUNJE	IZGRABENI KRAJOLIK
ŽUPANIJSKA GRANICA		POSAVINA	
OPĆINSKA, GRADSKA GRANICA	BANOVINA		
<b>OSTALE GRANICE:</b>		MOSLAVINA (SLAVONIJA)	
OBUHVAT PROSTORNOG PLANA	ZRINSKA GORA		

**KARTOGRAM 6.2**  
**UVJETI KORIŠTENJA, UREĐENJA I ZAŠTITE PROSTORA**  
**PODRUČJA POSEBNIH OGRANIČENJA U KORIŠTENJU:**  
**REGIJE KULTURNOG KRAJOLIKA**

MJERILO 1:300 000  
0 1 2 5 10 15 20 km

