




REPUBLIKA HRVATSKA
SISAČKO-MOSLAVAČKA ŽUPANIJA



III. IZMJENE I DOPUNE PROSTORNOG
PLANA SISAČKO-MOSLAVAČKE ŽUPANIJE

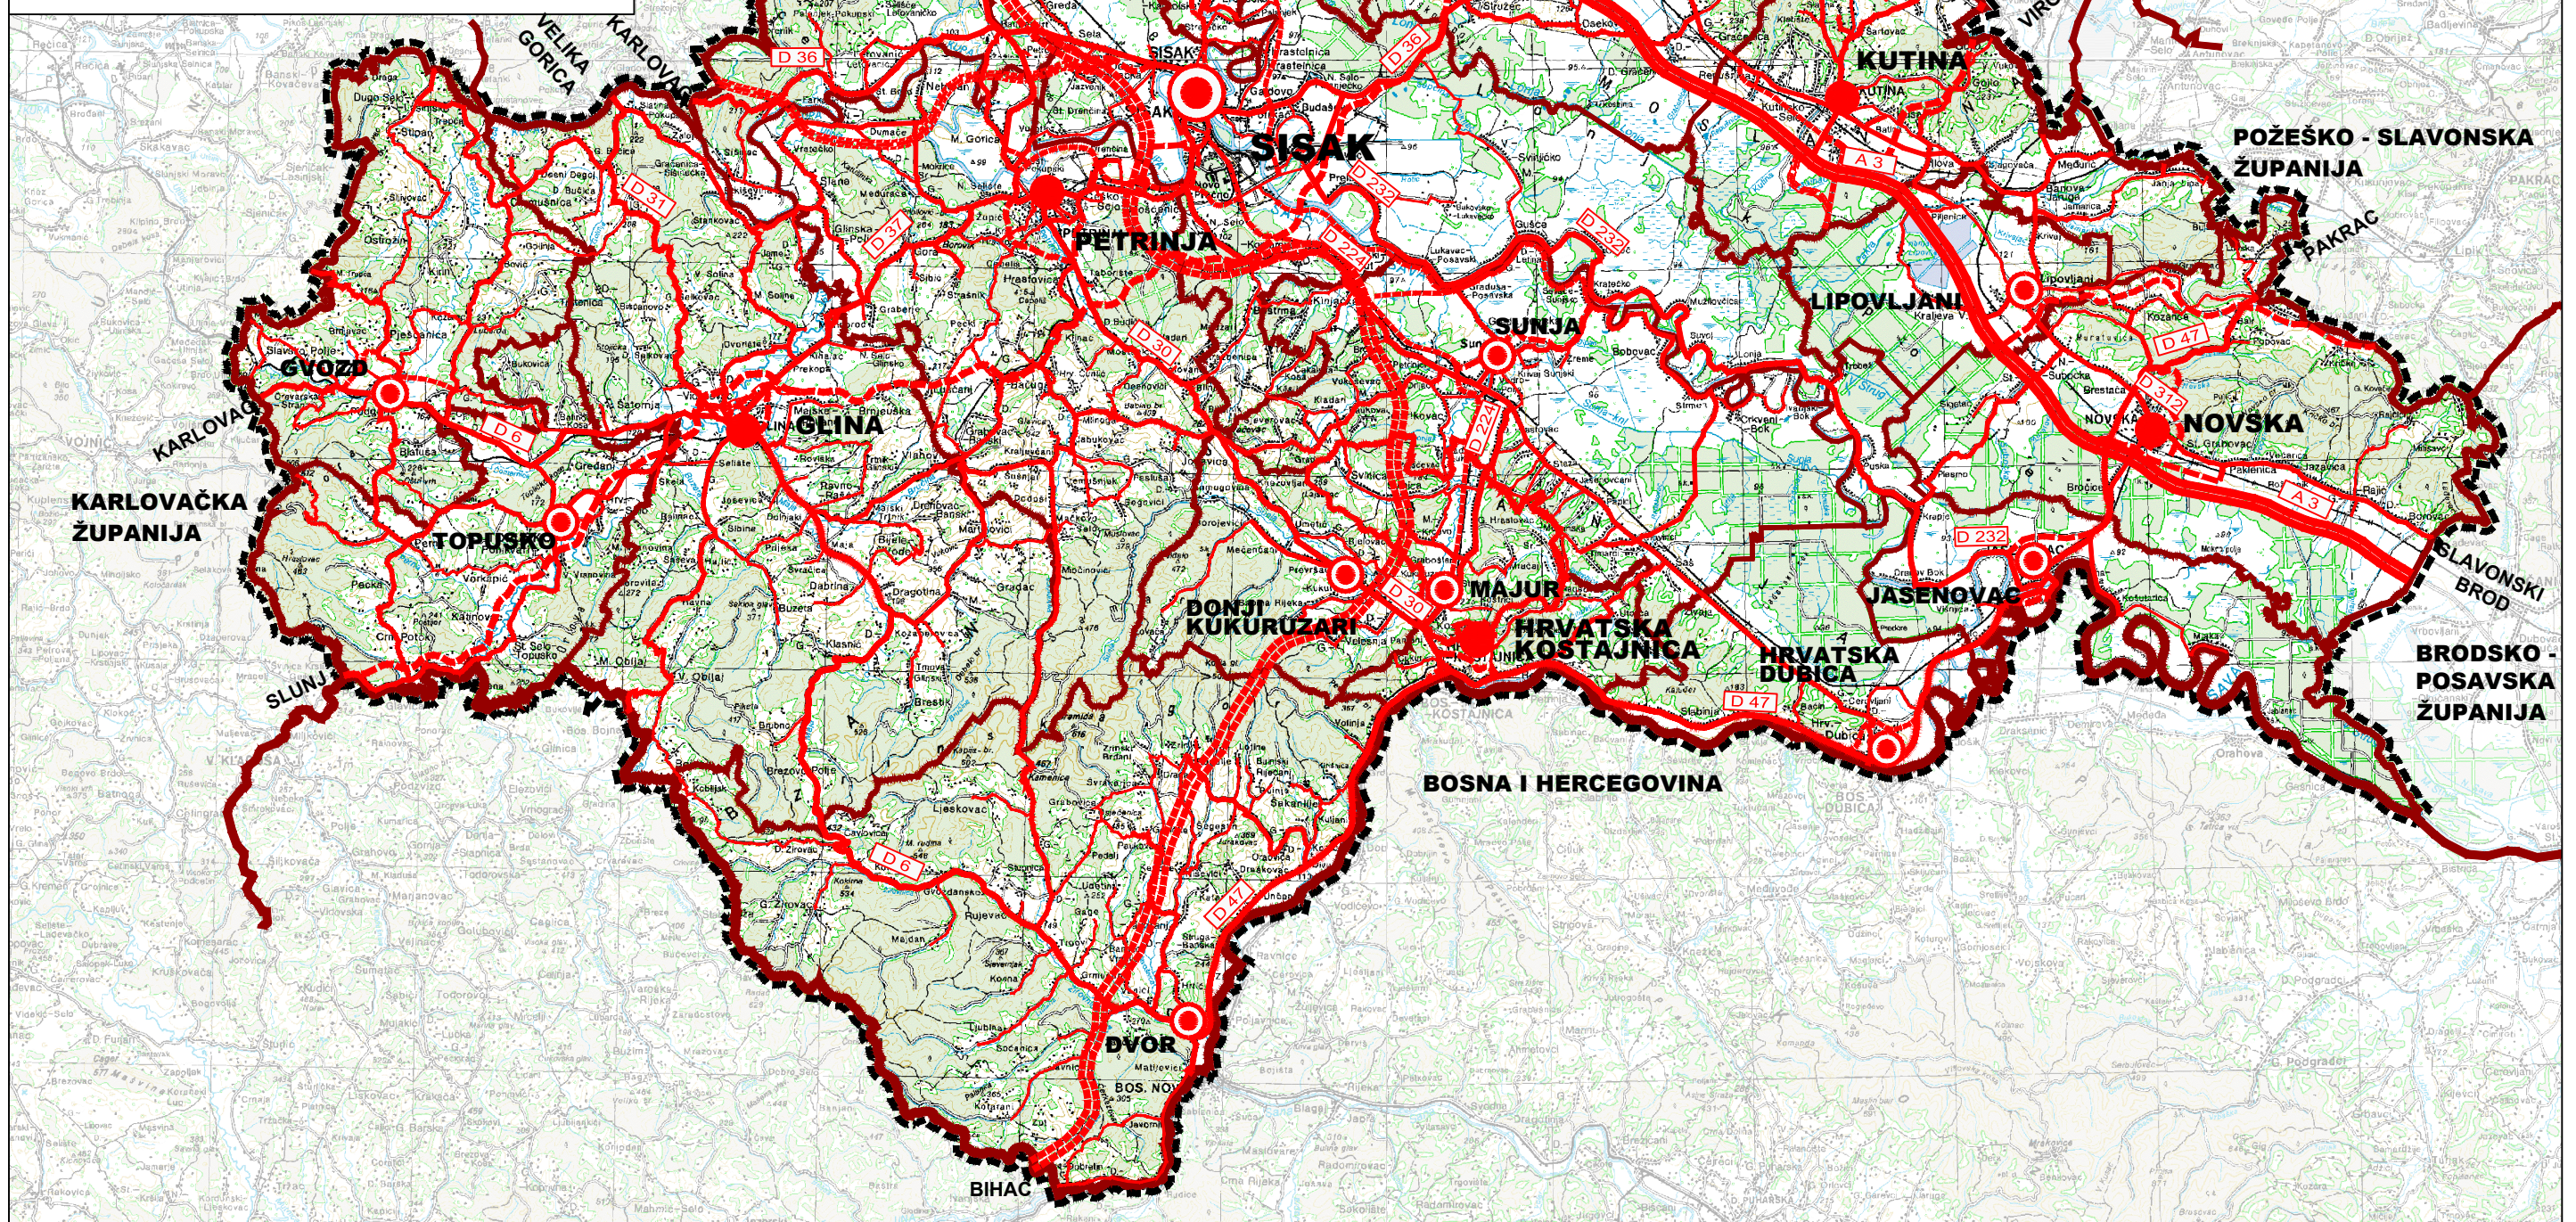

	GRANICE:		CESTOVNI PROMET:		ADMINISTRATIVNA SJEDIŠTA:
	DRŽAVNA GRANICA		DRŽAVNA AUTOCESTA		ŽUPANIJSKO SJEDIŠTE
	ŽUPANIJSKA GRANICA		DRŽAVNA BRZA CESTA		GRADSKO SJEDIŠTE
	OPĆINSKA, GRADSKA GRANICA		BRZA CESTA KORIDOR ZA ISTRAŽIVANJE		OPĆINSKO SJEDIŠTE
	OSTALE GRANICE:		OSTALE DRŽAVNE CESTE		
	OBUHVAT PROSTORNOG PLANA		ŽUPANIJSKE CESTE		
			LOKALNE CESTE		
			OSTALE CESTE		
			ALTERNATIVNI KORIDOR		

KARTOGRAM 2.
ADMINISTRATIVNA SJEDIŠTA I RAZVRSTAJ
DRŽAVNIH I ŽUPANIJSKIH CESTA
MJERILO 1:300 000

Pravna osoba/hjelo koje je izradio Plan:
ZAVOD ZA PROSTORNO UREĐENJE SISAČKO - MOSLAVAČKE ŽUPANIJE