



III. IZMJENE I DOPUNE PROSTORNOG PLANA SISAČKO-MOSLAVAČKE ŽUPANIJE

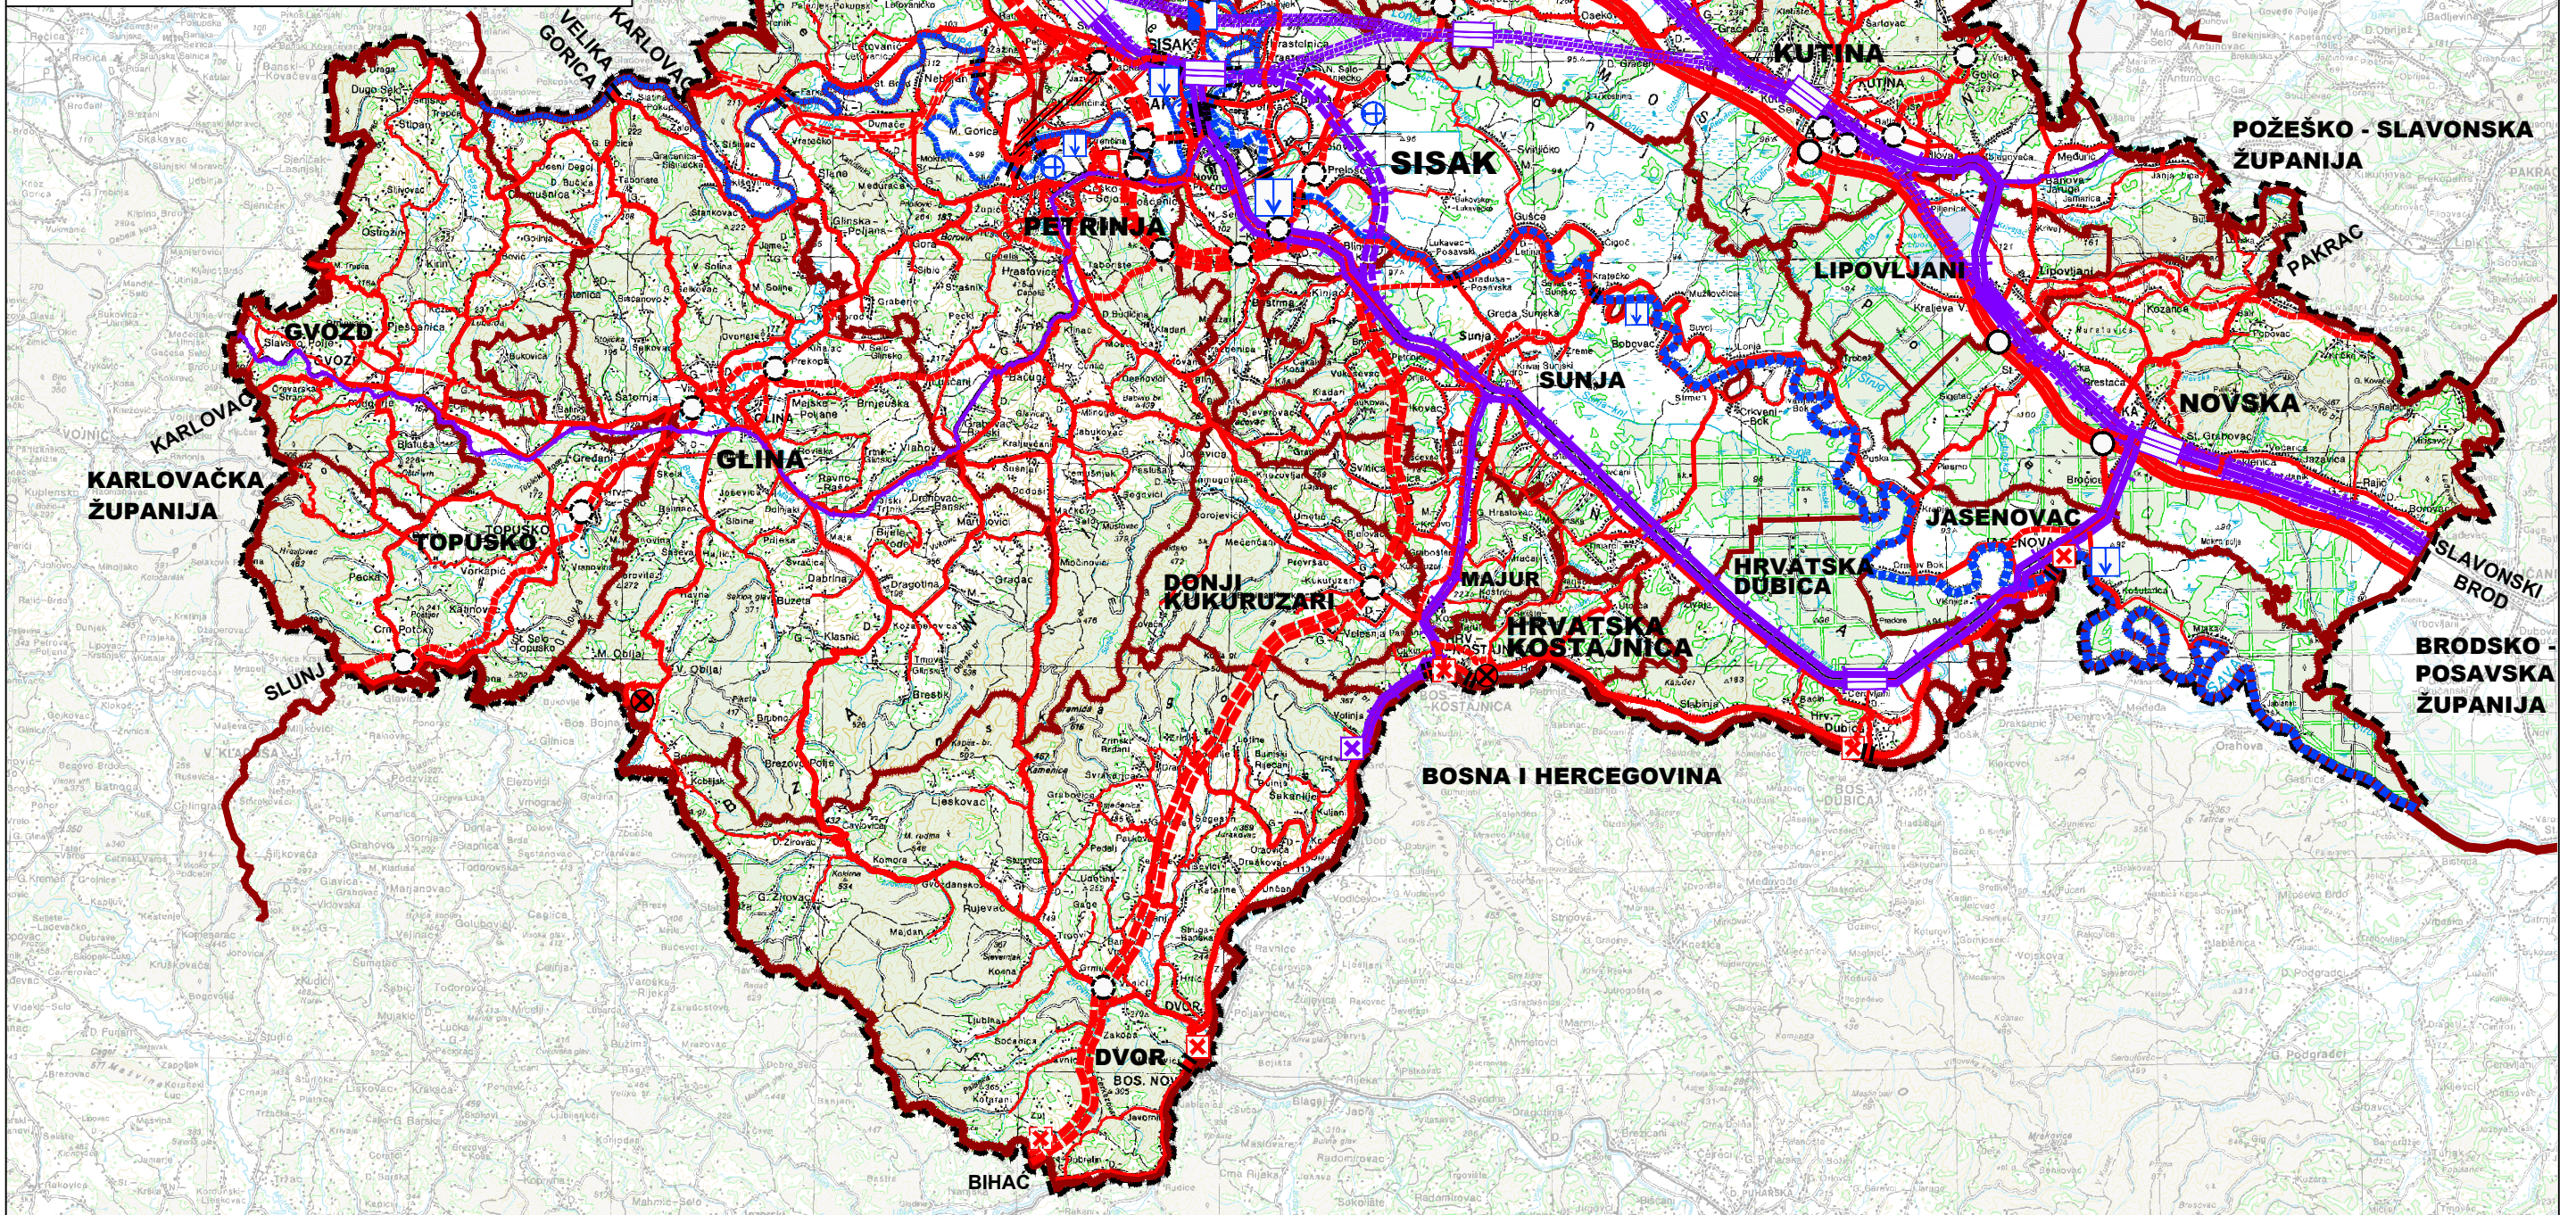

	GRANICE:		PROSTOR ZA ISTRAŽIVANJE CESTOVNOG KORIDORA		GRANIČNI CESTOVNI PRIJELAZ ZA POGRANIČNI PRIJELAZ		STALNI GRANIČNI ŽELJEZNIČKI PRIJELAZ		HELIODROM
	DRŽAVNA GRANICA		OSTALE DRŽAVNE CESTE		ŽELJEZNIČKI PROMET :		MOST		RIJEČNI PROMET :
	ŽUPANIJSKA GRANICA		ŽUPANIJSKE CESTE		BRZA TRANSEUROPSKA ŽELJEZNIČKA PRUGA VELIKE PROPUSNE MOĆI / VELIKIH BRZINA		TUNEL		RIJEČNA DRŽAVNA LUKA I PRISTANIŠTE
	OPĆINSKA, GRADSKA GRANICA		LOKALNE CESTE		KORIDOR / TRASA ZA ISTRAŽIVANJE		MEĐUNARODNI I MEĐUMJESNI PUTNIČKI KOLODVOZ		RIJEČNA ŽUPANIJSKA LUKA I PRISTANIŠTE
POST. PLAN.	CESTOVNI PROMET:		OSTALE CESTE		POS. MED.ŽELJ. PRUGA S DOGRADNJOM DRUGOG KOLOSIJEKA I VEĆIM REKONSTRUKCIJAMA		PUTNIČKI MEĐUMJESNI KOLODVOZ		OSTALE RIJEČNE LUKE I PRISTANIŠTA
	DRŽAVNA AUTOCESTA		RASKRIŽJE CESTA U DVIJE RAZINE		MEĐUNARODNA ŽELJEZNIČKA PRUGA		STAJALIŠTE		VODNA STEPENICA
	DRŽAVNA BRZA CESTA		MOST		REGIONALNA ŽELJEZNIČKA PRUGA		ZRAČNI PROMET :		MEĐUNARODNI VODNI PUT
	BRZA CESTA KORIDOR ZA ISTRAŽIVANJE		STALNI GRANIČNI CESTOVNI PRIJELAZ		LOKALNA ŽELJEZNIČKA PRUGA		LETJELIŠTE		DRŽAVNI VODNI PUT
	ALTERNATIVNI KORIDOR		POST. PLAN.		POST. PLAN.		POST. PLAN.		POST. PLAN.

KARTOGRAM 4.1.
INFRASTRUKTURNI SUSTAVI:CESTOVNI, ŽELJEZNIČKI, RIJEČNI I ZRAČNI PROMET
MJERILO 1:300 000

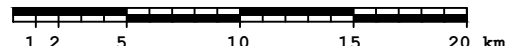

Pravna osoba/fizičko lice koje je izradilo Plan:
ZAVOD ZA PROSTORNO UREĐENJE SISAČKO - MOSLAVAČKE ŽUPANIJE

