




REPUBLIKA HRVATSKA
SISAČKO-MOSLAVAČKA ŽUPANIJA




III. IZMJENE I DOPUNE PROSTORNOG
PLANA SISAČKO-MOSLAVAČKE ŽUPANIJE

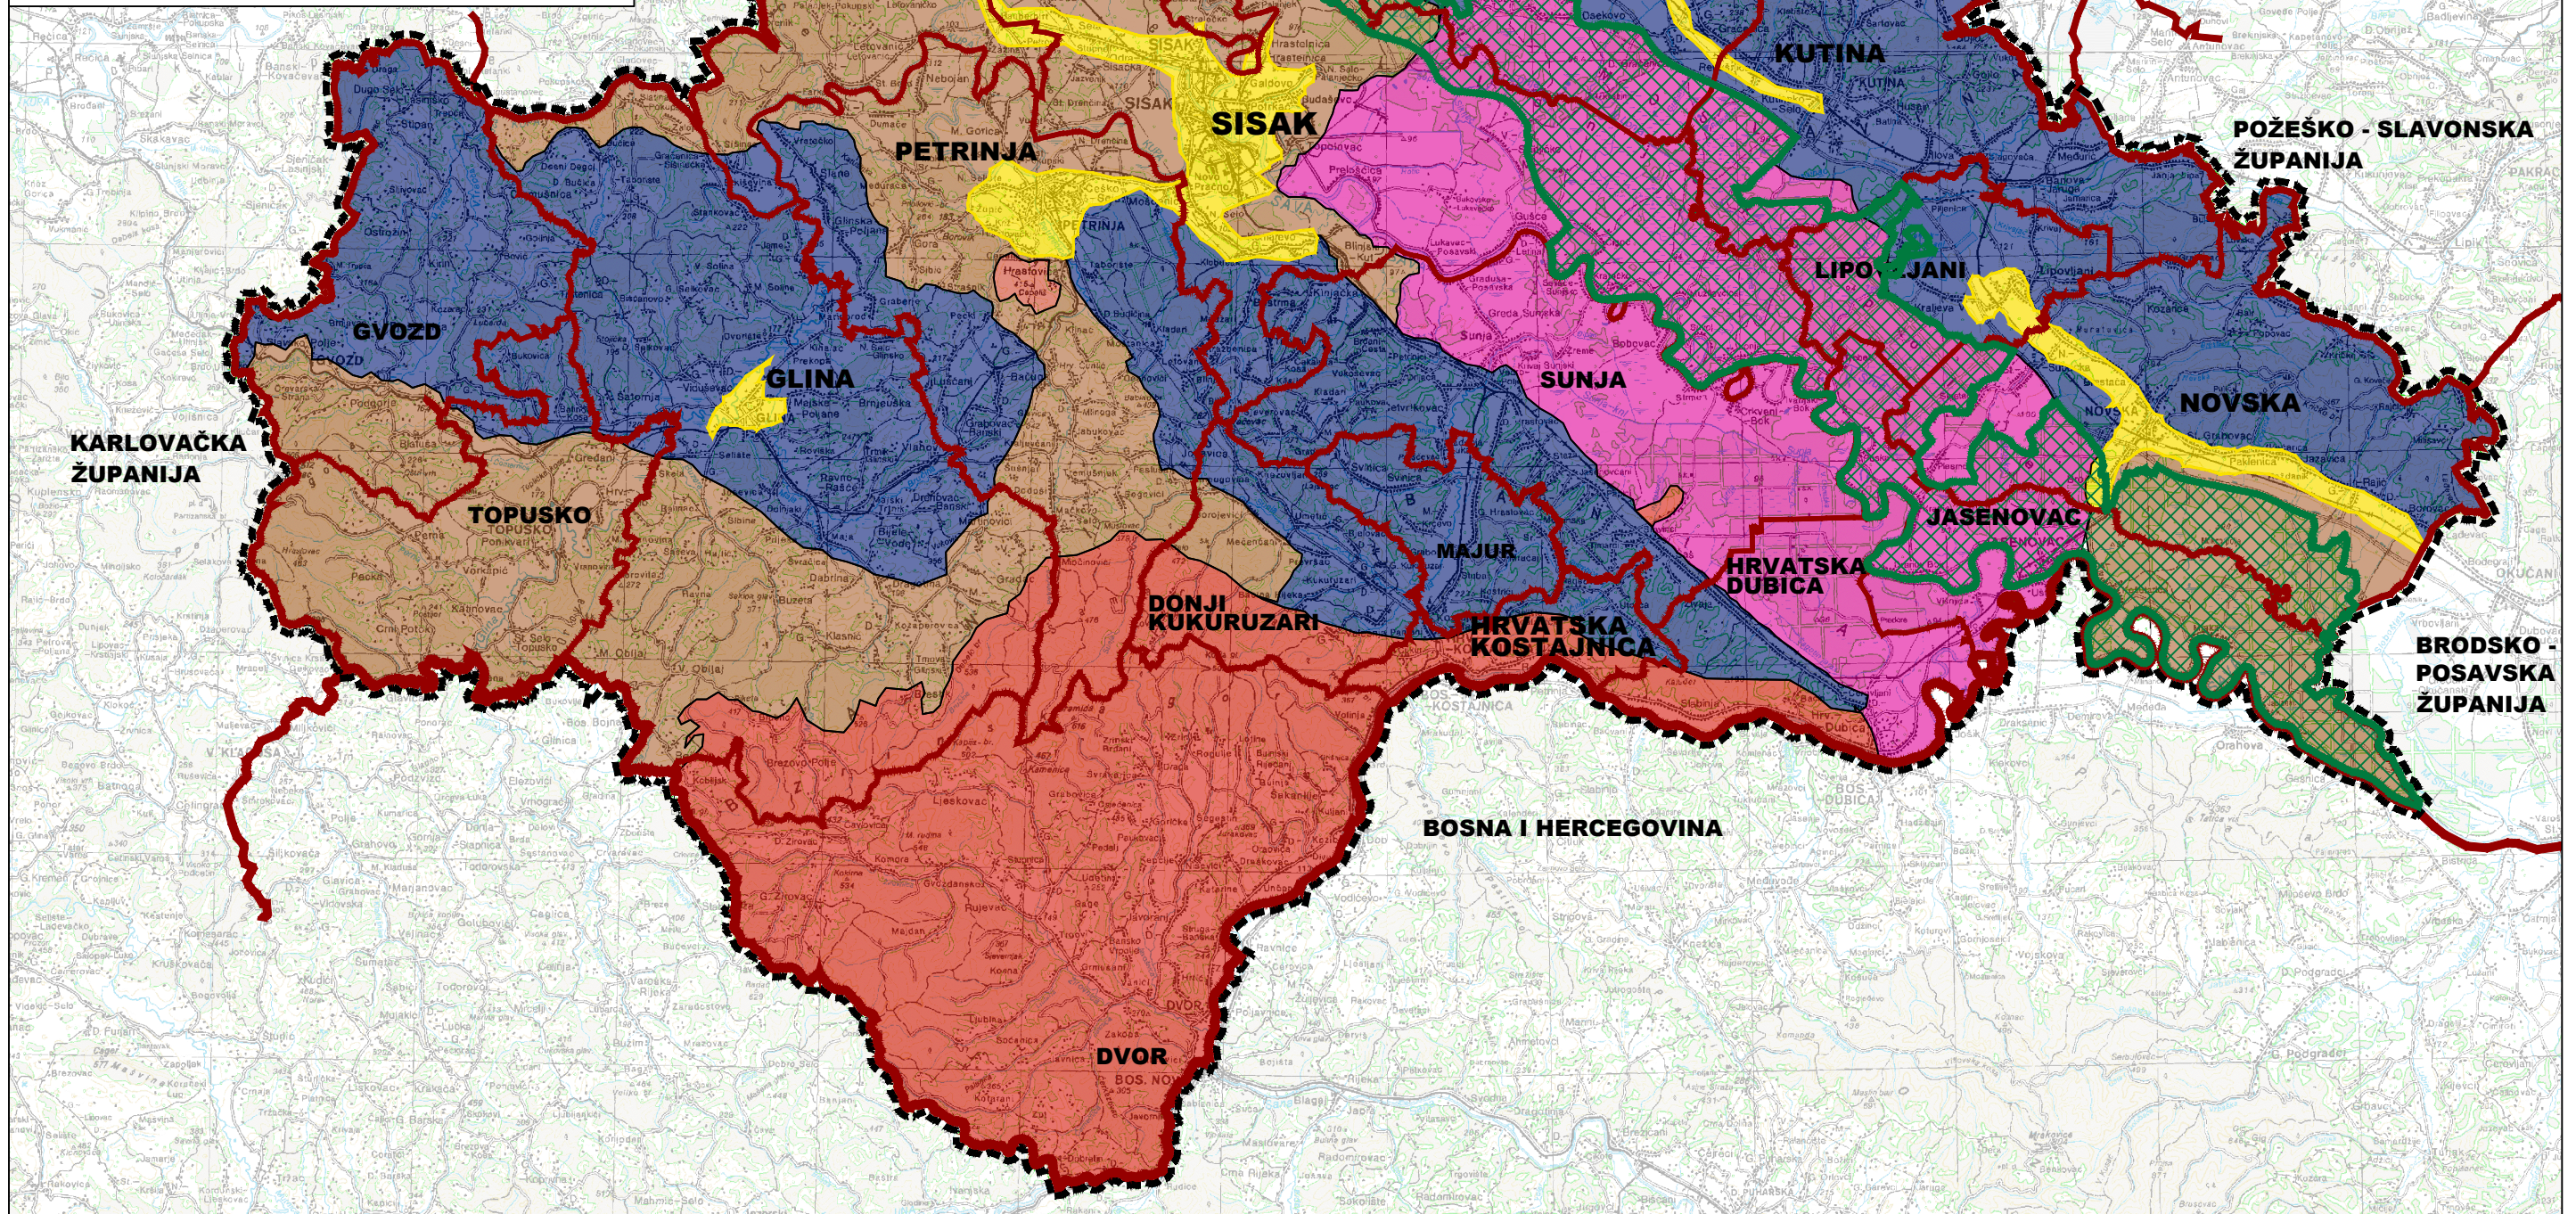

| | | | | | |
|--|---------------------------|--|--|--|--------------------|
| | GRANICE: | | VALORIZACIJA KULTURNOG KRAJOLIKA: | | |
| | DRŽAVNA GRANICA | | PARK PRIRODE LONJSKO POLJE - PRIJEDLOG ZA NULTU KATEGORIJU | | II. KATEGORIJA |
| | ŽUPANIJSKA GRANICA | | I. KATEGORIJA - PRIJEDLOG ZA NULTU KATEGORIJU | | III. KATEGORIJA |
| | OPĆINSKA, GRADSKA GRANICA | | I. KATEGORIJA | | IZGRAĐENI KRAJOLIK |
| | OSTALE GRANICE: | | | | |
| | OBUHVAAT PROSTORNOG PLANA | | | | |

KARTOGRAM 6.1
KRAJOBRAZNA PODJELA SISAČKO-MOSLAVAČKE ŽUPANIJE
S KATEGORIJOM VRIJEDNOSTI KULTURNOG KRAJOLIKA

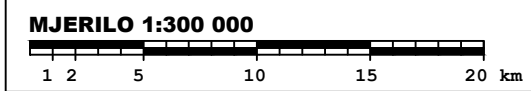

Pravna osoba/tijelo koje je izradilo Plan:
ZAVOD ZA PROSTORNO UREĐENJE SISAČKO - MOSLAVAČKE ŽUPANIJE

