




REPUBLIKA HRVATSKA

SISAČKO - MOSLAVAČKA ŽUPANIJA


PROČIŠĆENI TEKST ODREDBI ZA PROVEDBU
I GRAFIČKOG DIJELA PROSTORNOG PLANA
SISAČKO - MOSLAVAČKE ŽUPANIJE

("Službeni glasnik Sisacko - moslavačke županije"
br. 4/01., 12/10., 10/17., 12/19. i 23/19.-pročišćeni tekst)

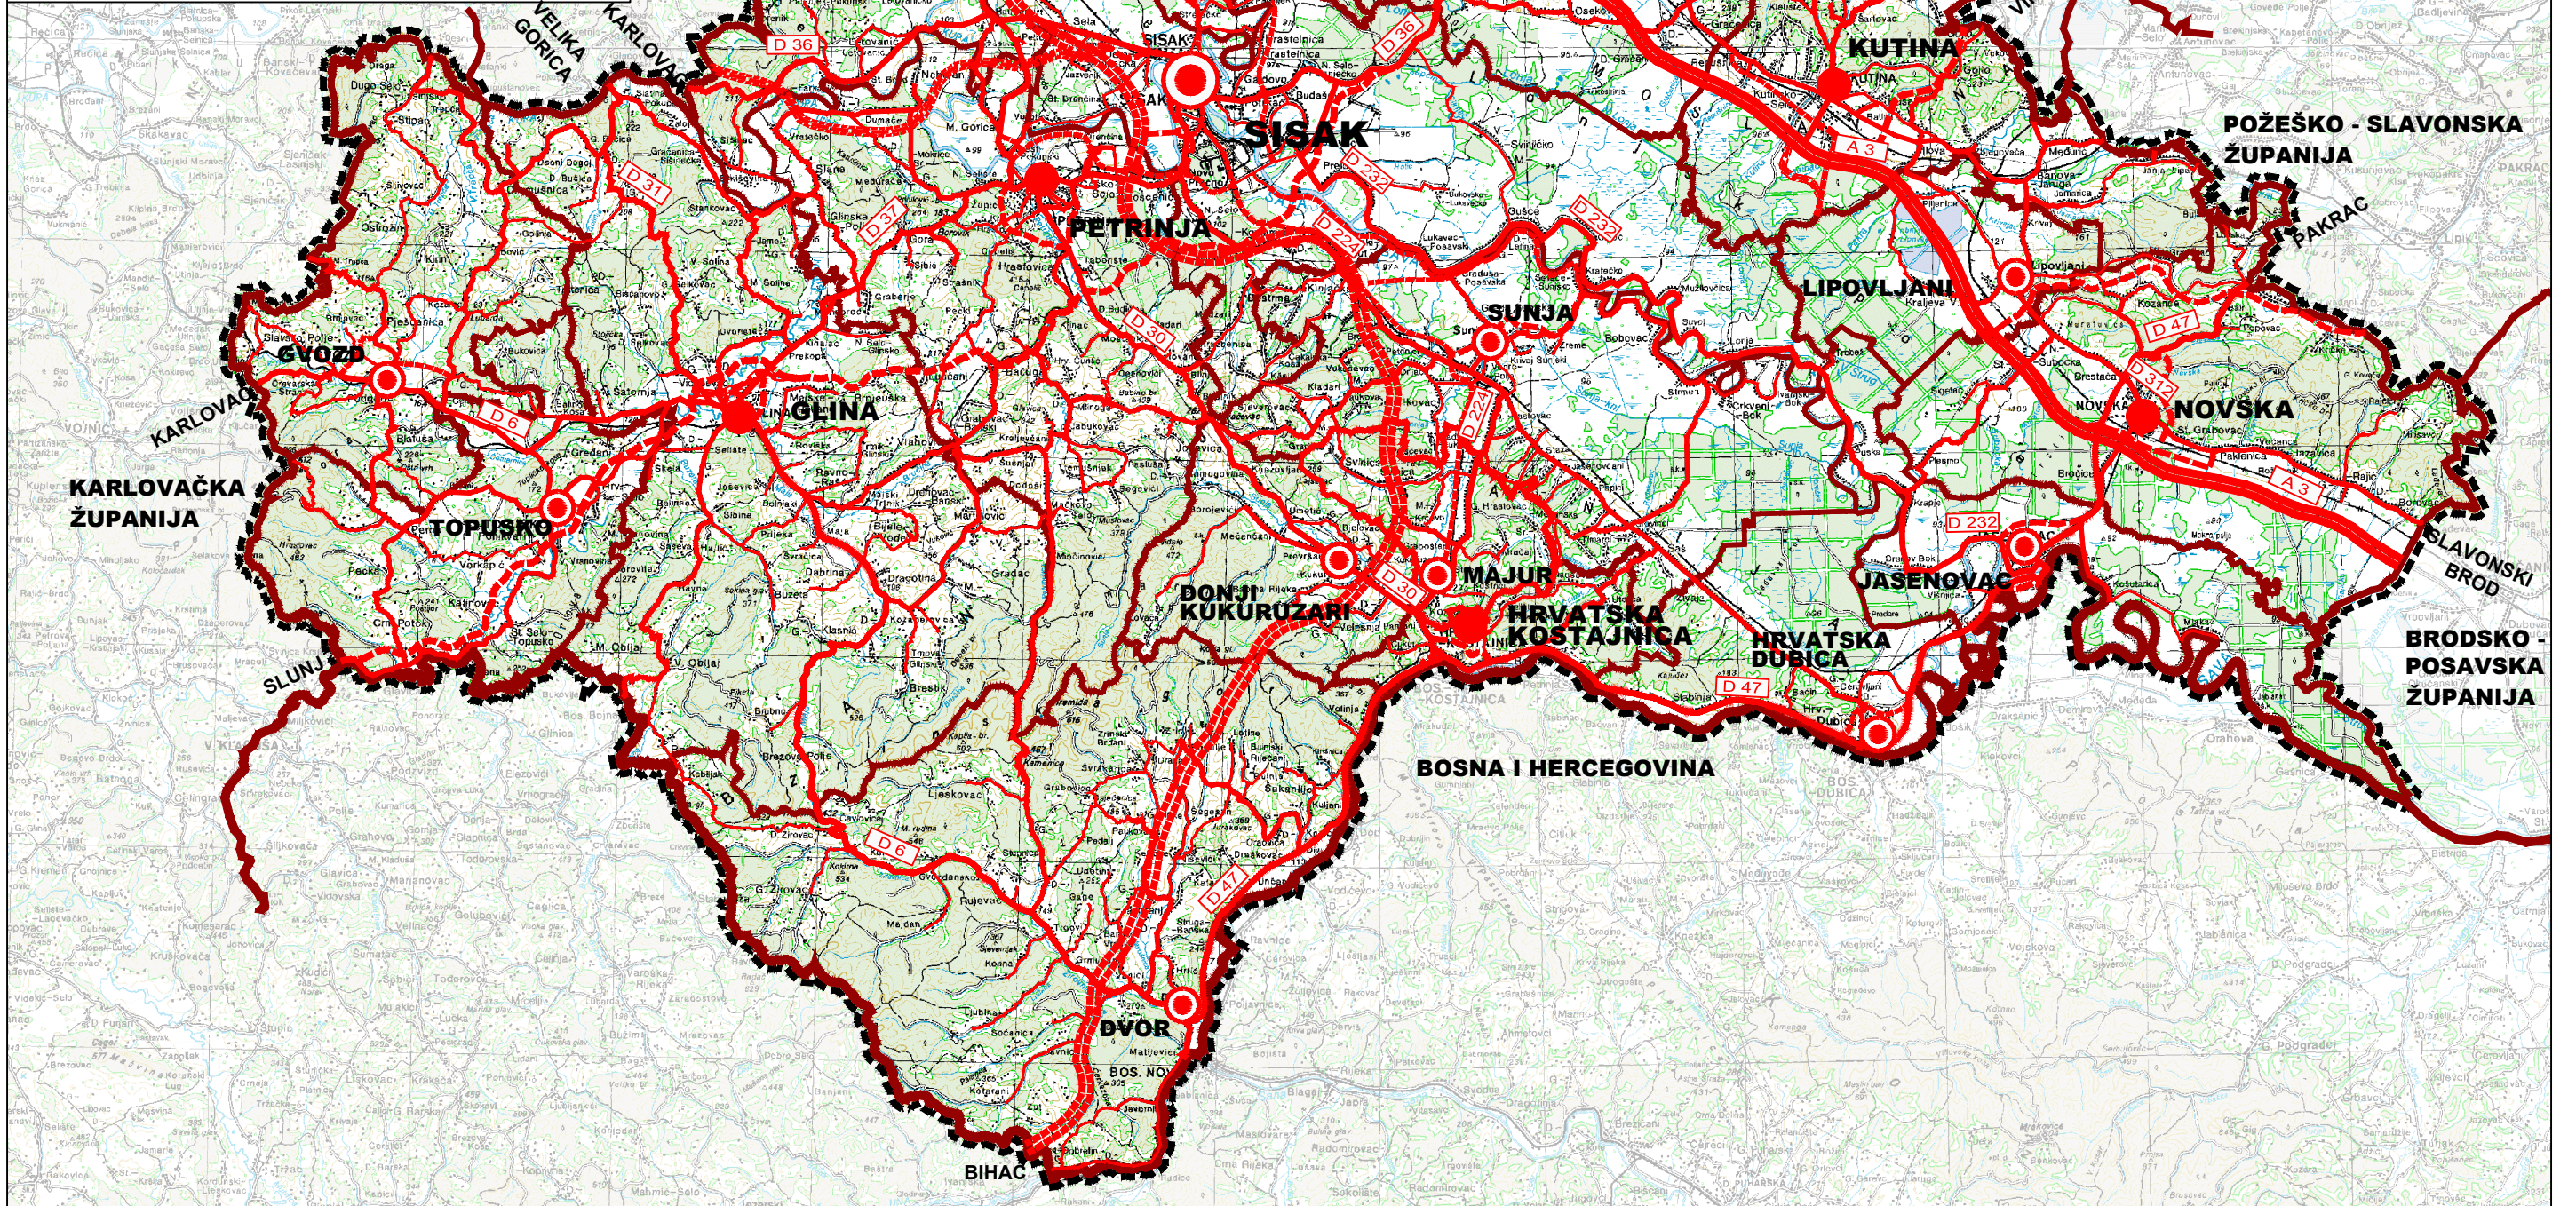

	GRANICE:		CESTOVNI PROMET :		ADMINISTRATIVNA SJEDIŠTA:
	DRŽAVNA GRANICA		DRŽAVNA AUTOCESTA		ŽUPANIJSKO SJEDIŠTE
	ŽUPANIJSKA GRANICA		DRŽAVNA BRZA CESTA		GRADSKO SJEDIŠTE
	OPĆINSKA, GRADSKA GRANICA		BRZA CESTA KORIDOR ZA ISTRAŽIVANJE		OPĆINSKO SJEDIŠTE
	OSTALE GRANICE:		OSTALE DRŽAVNE CESTE		
	OBUHVAT PROSTORNOG PLANA		ŽUPANIJSKE CESTE		
			LOKALNE CESTE		
			OSTALE CESTE		
			ALTERNATIVNI KORIDOR		

KARTOGRAM 2.
ADMINISTRATIVNA SJEDIŠTA I RAZVRSTAJ
DRŽAVNIH I ŽUPANIJSKIH CESTA
MJERILO 1:300 000

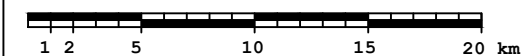

Pravna osoba/tijelo koje je izradio Plan:

ZAVOD ZA PROSTORNO UREĐENJE SISAČKO - MOSLAVAČKE ŽUPANIJE

