




REPUBLIKA HRVATSKA



SISAČKO - MOSLAVAČKA ŽUPANIJA
PROČIŠĆENI TEKST ODREDBI ZA PROVEDBU
I GRAFIČKOG DIJELA PROSTORNOG PLANA
SISAČKO - MOSLAVAČKE ŽUPANIJE
("Službeni glasnik Sisacko - moslavačke županije"
br. 4/01., 12/10., 10/17., 12/19. i 23/19.-pročišćeni tekst)

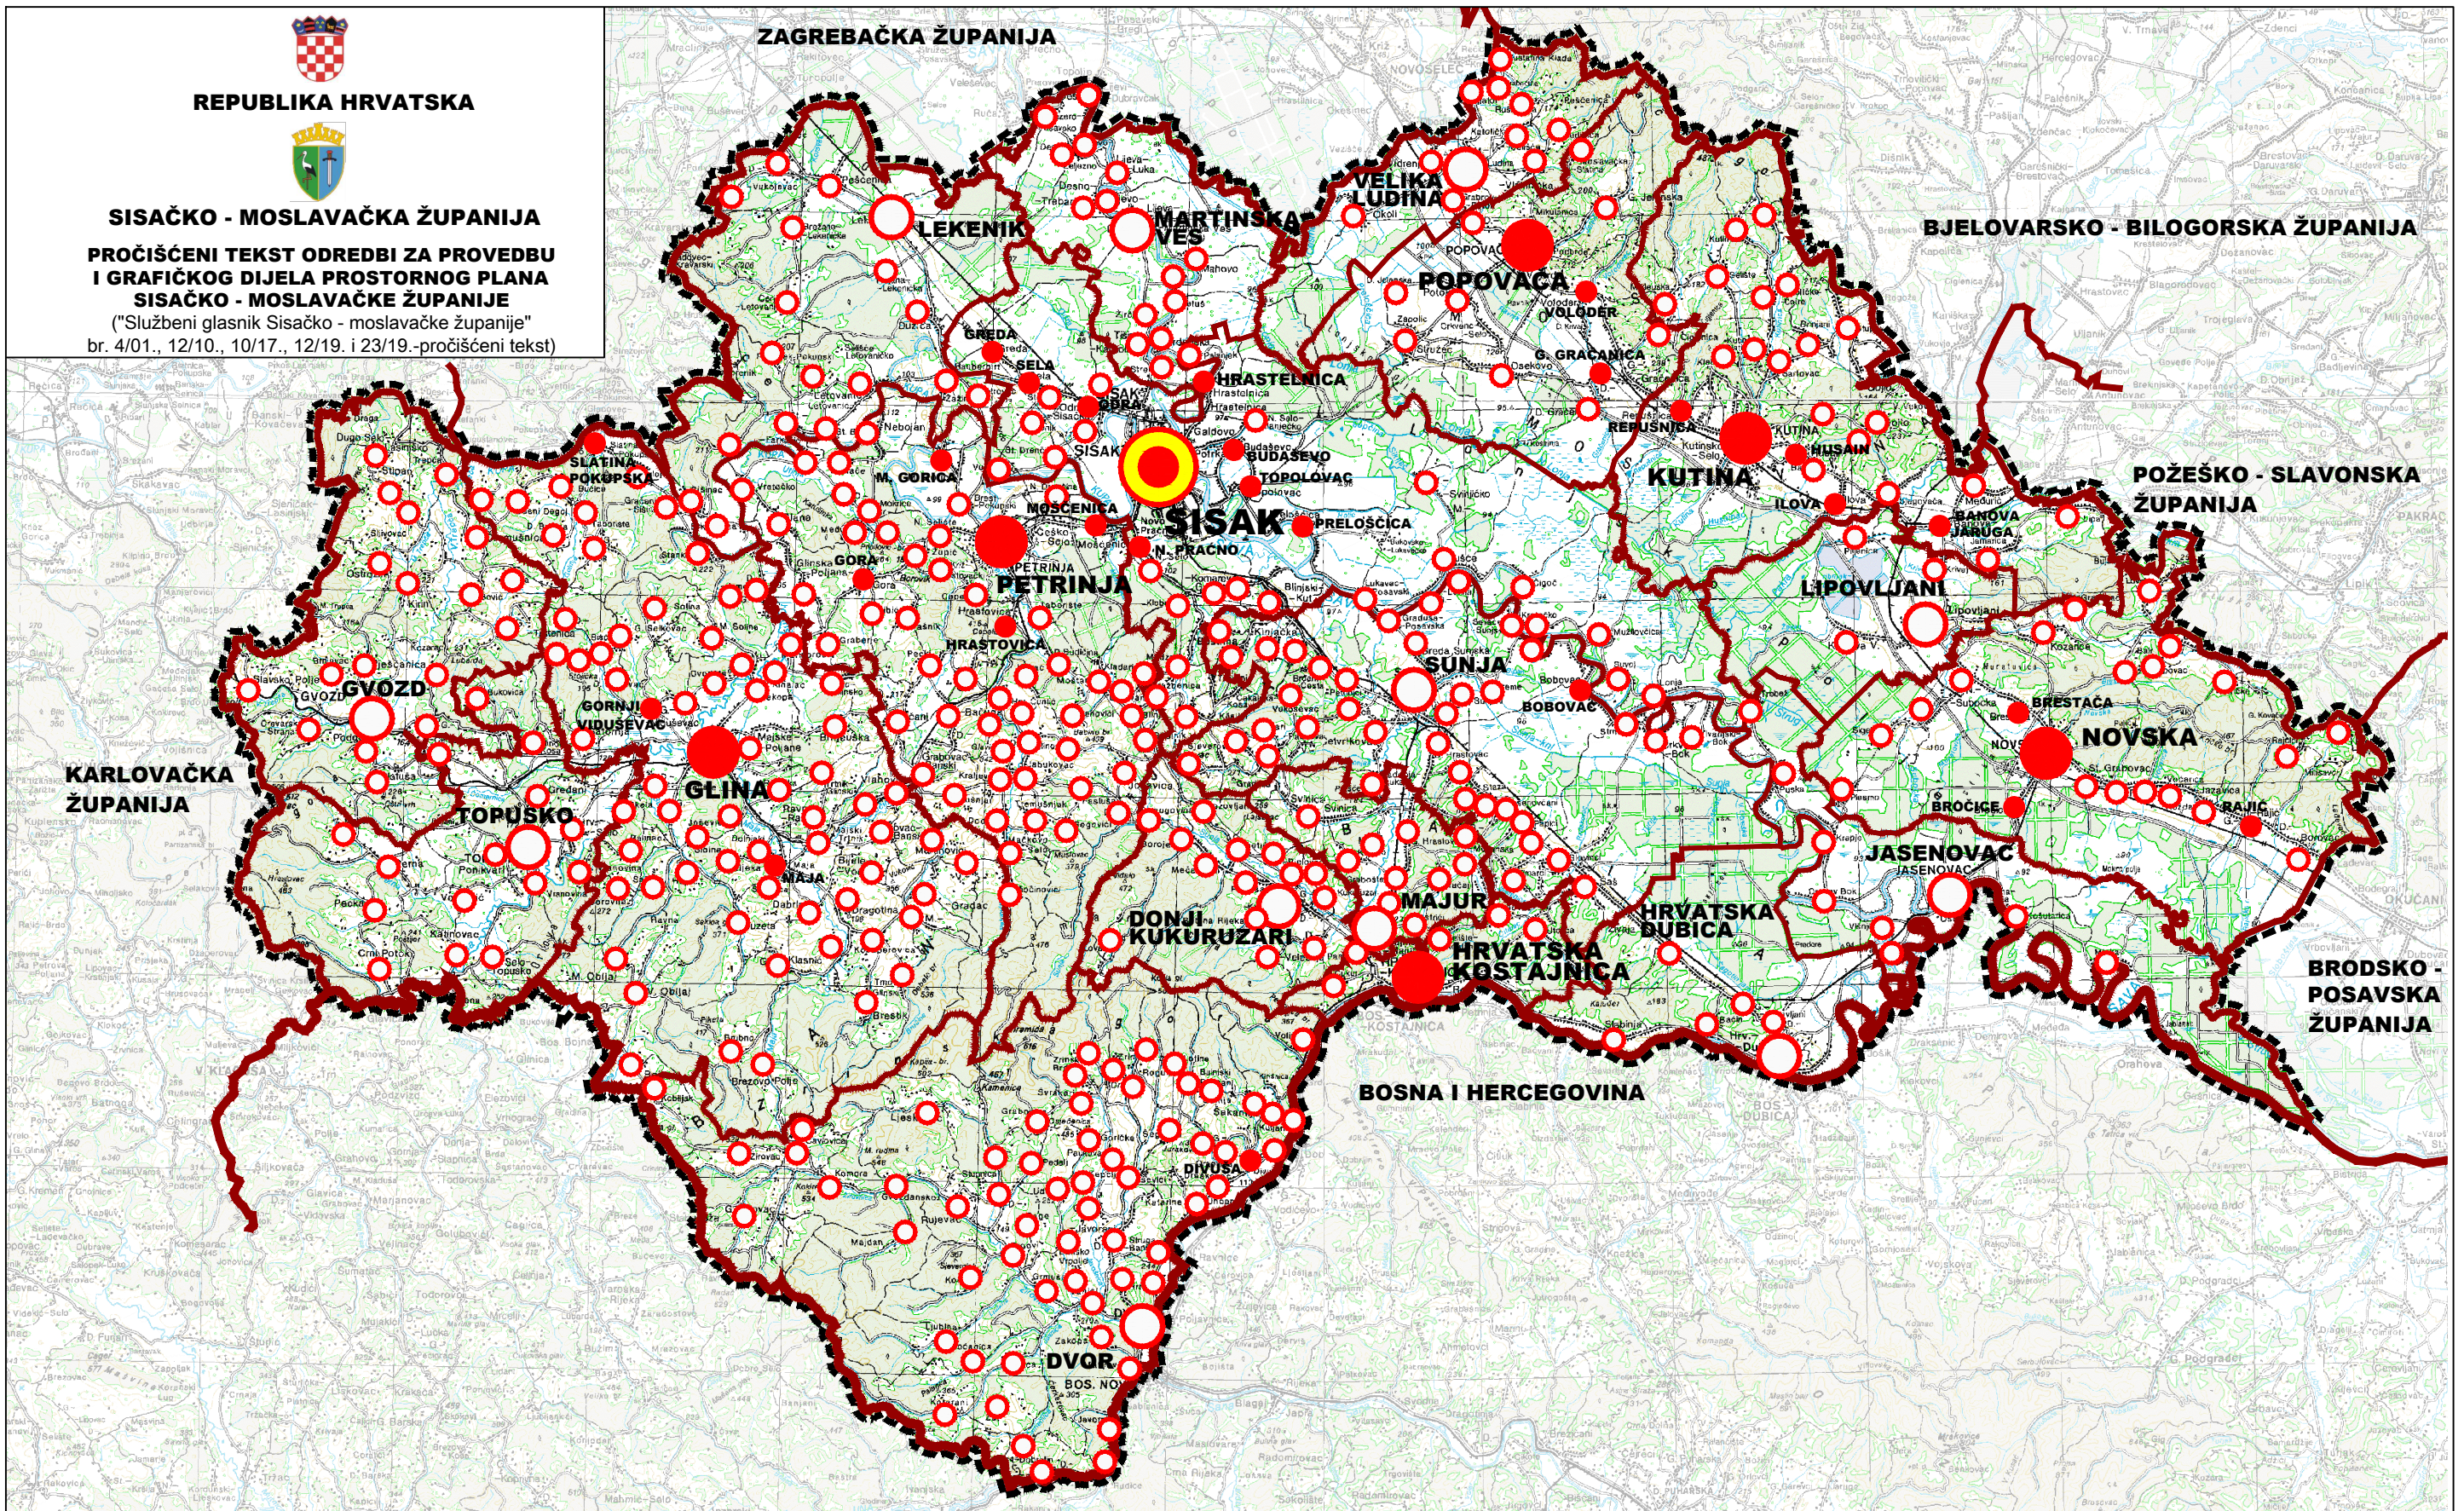

	GRANICE: TERITORIJALNE I STATISTIČKE		SUSTAV SREDIŠNJIH NASELJA I RAZVOJNIH SREDIŠTA:	
	DRŽAVNA GRANICA		VEĆE REGIONALNO (VEĆE RAZVOJNO) SREDIŠTE	
	ŽUPANIJSKA GRANICA		MANJE REGIONALNO (MANJE RAZVOJNO) SREDIŠTE	
	OPĆINSKA, GRADSKA GRANICA			
	OSTALE GRANICE:			
	OBUHVAAT PROSTORNOG PLANA		PODRUČNO I VEĆE LOKALNO (MALO RAZVOJNO) SREDIŠTE	

KARTOGRAM 3.
SUSTAV SREDIŠNJIH NASELJA I
RAZVOJNIH SREDIŠTA
MJERILO 1:300 000

Pravna osoba/tijelo koje je izradilo Plan:
ZAVOD ZA PROSTORNO UREĐENJE SISAČKO - MOSLAVAČKE ŽUPANIJE