




REPUBLIKA HRVATSKA



SISAČKO - MOSLAVAČKA ŽUPANIJA

PROČIŠĆENI TEKST ODREDBI ZA PROVEDBU
I GRAFIČKOG DIJELA PROSTORNOG PLANA
SISAČKO - MOSLAVAČKE ŽUPANIJE


("Službeni glasnik Sisačko - moslavačke županije"
br. 4/01., 12/10., 10/17., 12/19. i 23/19.-pročišćeni tekst)

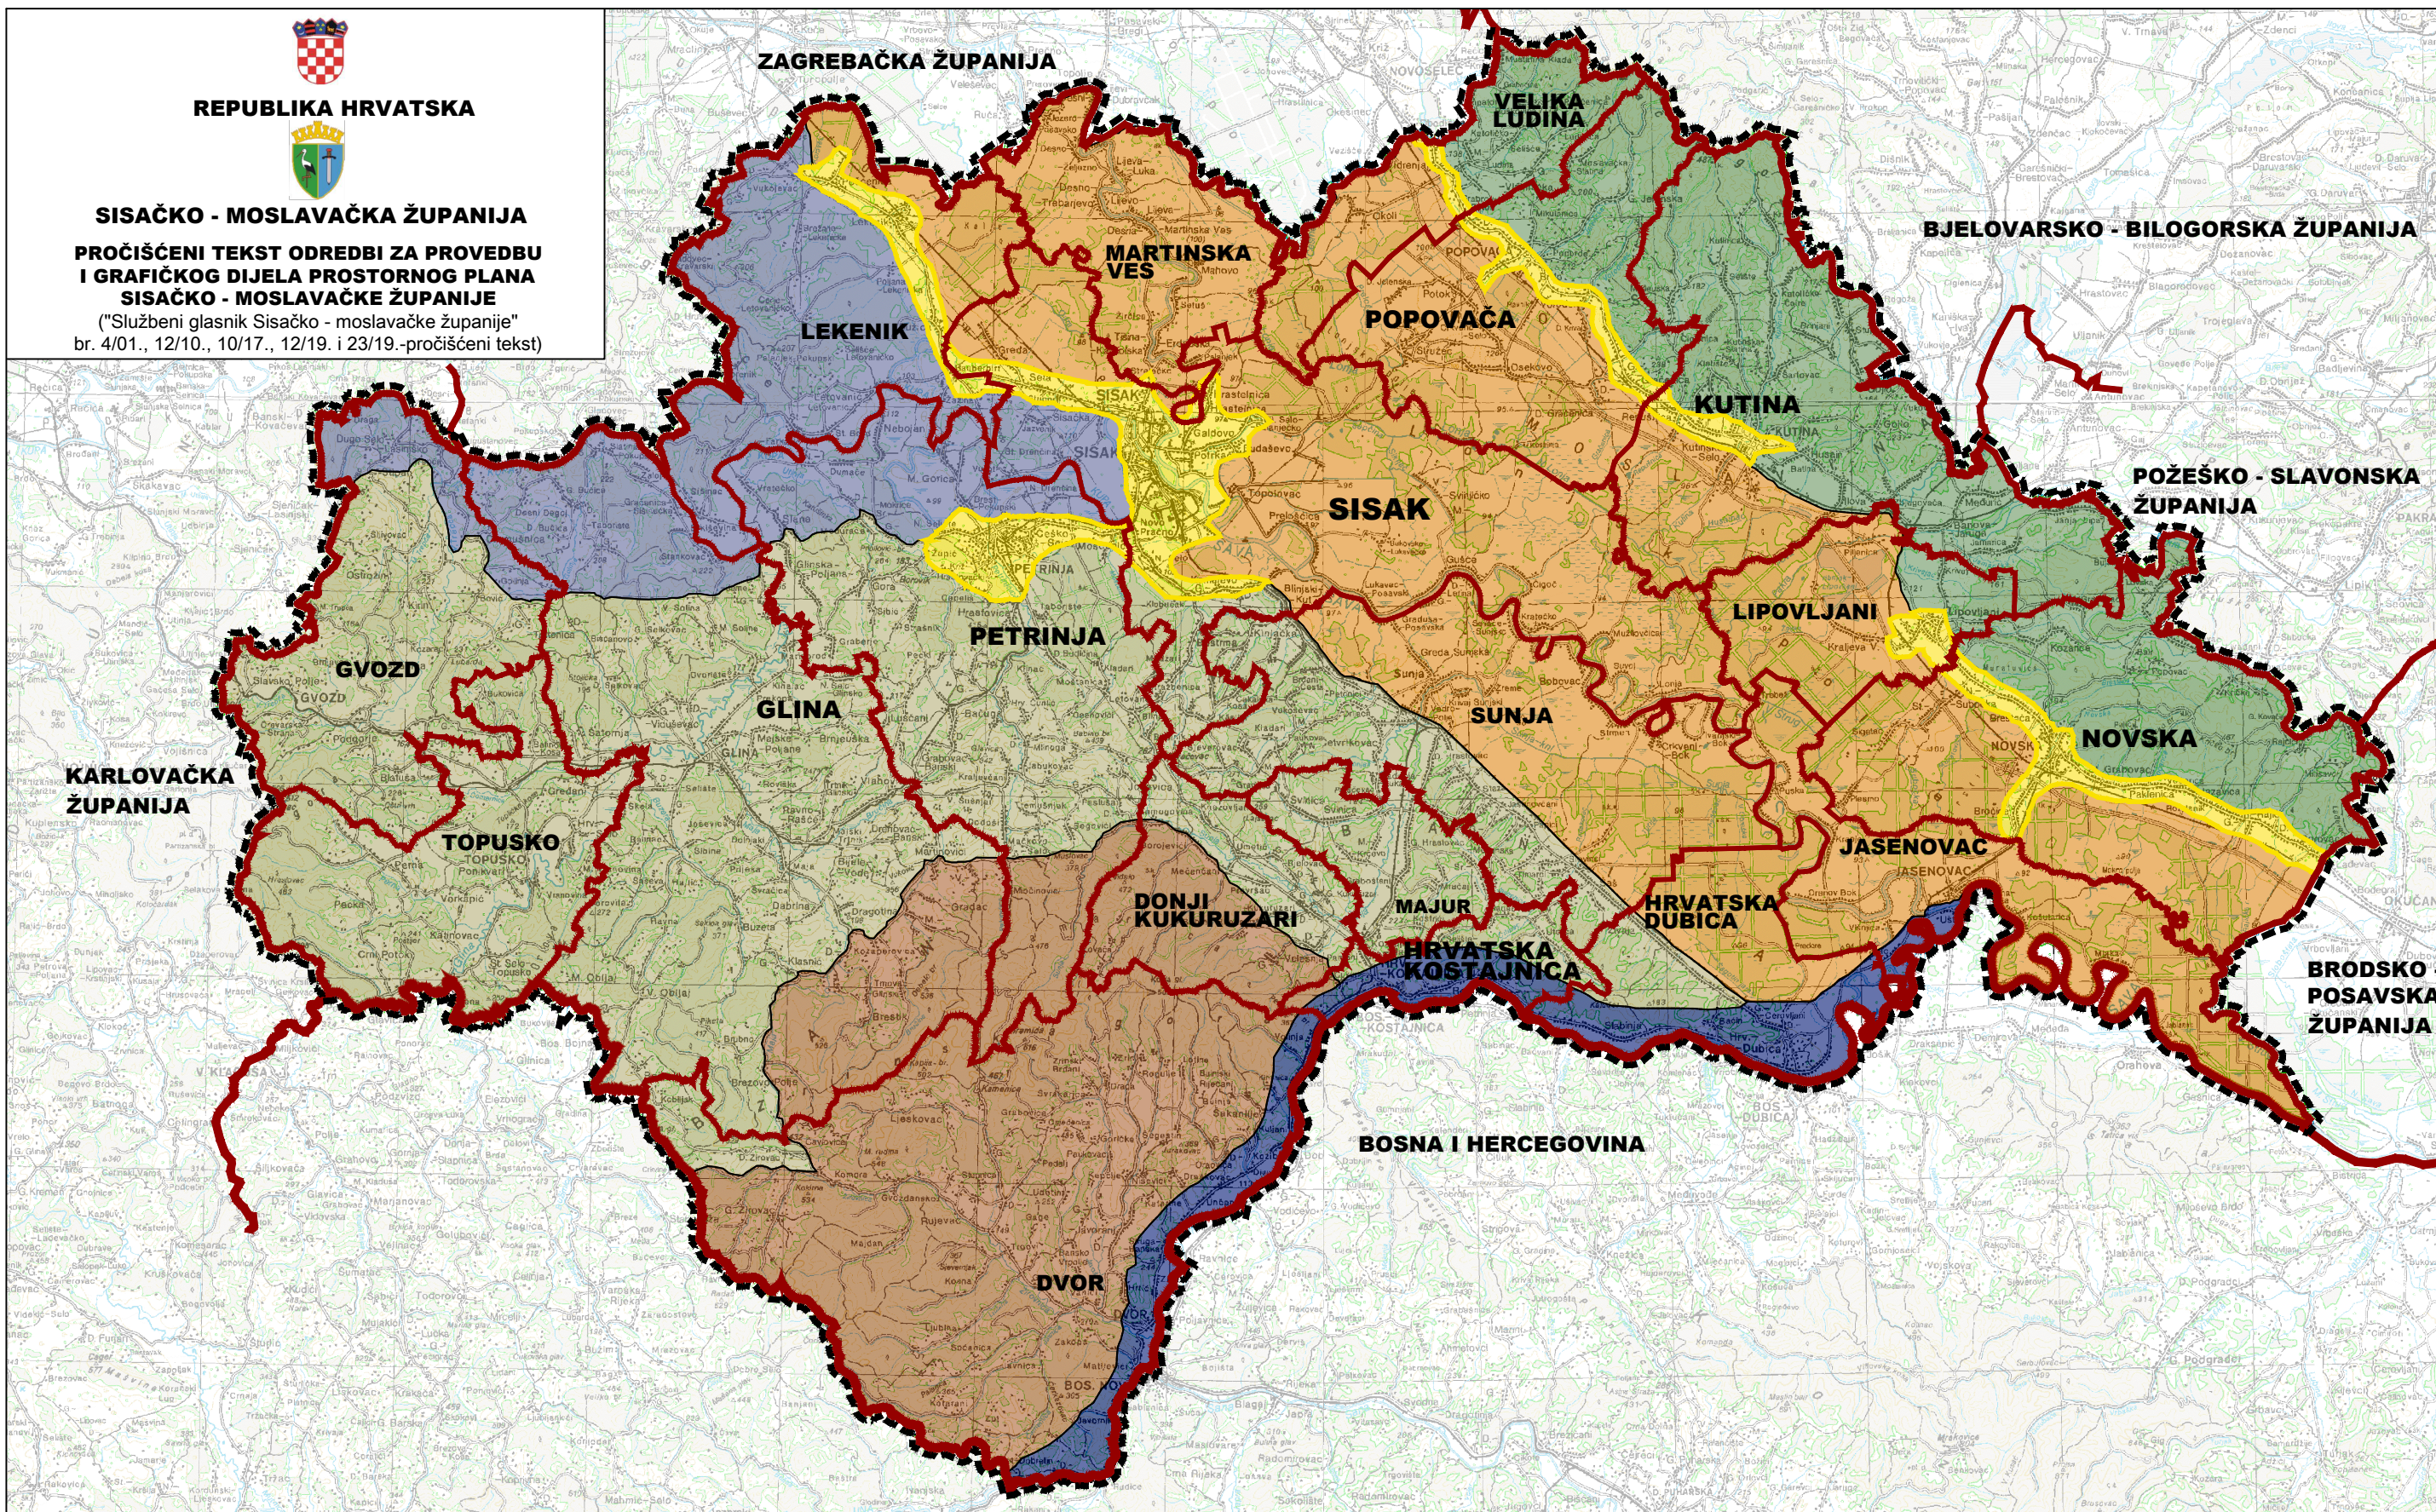

	GRANICE:		REGIJE KULTURNOG KRAJOLIKA:		
	DRŽAVNA GRANICA		POKUPLJE		IZGRAĐENI KRAJOLIK
	ŽUPANIJSKA GRANICA		BANOVINA		
	OPĆINSKA, GRADSKA GRANICA				POSAVINA
	OSTALE GRANICE:				
	OBUHVAAT PROSTORNOG PLANA		ZRINSKA GORA		MOSLAVINA (SLAVONIJA)

KARTOGRAM 6.2
REGIJE KULTURNOG KRAJOLIKA
SISAČKO-MOSLAVAČKE ŽUPANIJE

MJERILO 1:300 000

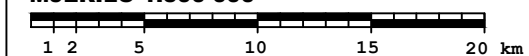

Pravna osoba/tijelo koje je izradilo Plan:

ZAVOD ZA PROSTORNO UREĐENJE SISAČKO - MOSLAVAČKE ŽUPANIJE