




REPUBLIKA HRVATSKA

SISAČKO - MOSLAVAČKA ŽUPANIJA


PROČIŠĆENI TEKST ODREDBI ZA PROVEDBU I GRAFIČKOG DIJELA PROSTORNOG PLANA SISAČKO - MOSLAVAČKE ŽUPANIJE

("Službeni glasnik Sisačko - moslavačke županije" br. 4/01., 12/10., 10/17., 12/19. i 23/19. -pročišćeni tekst)

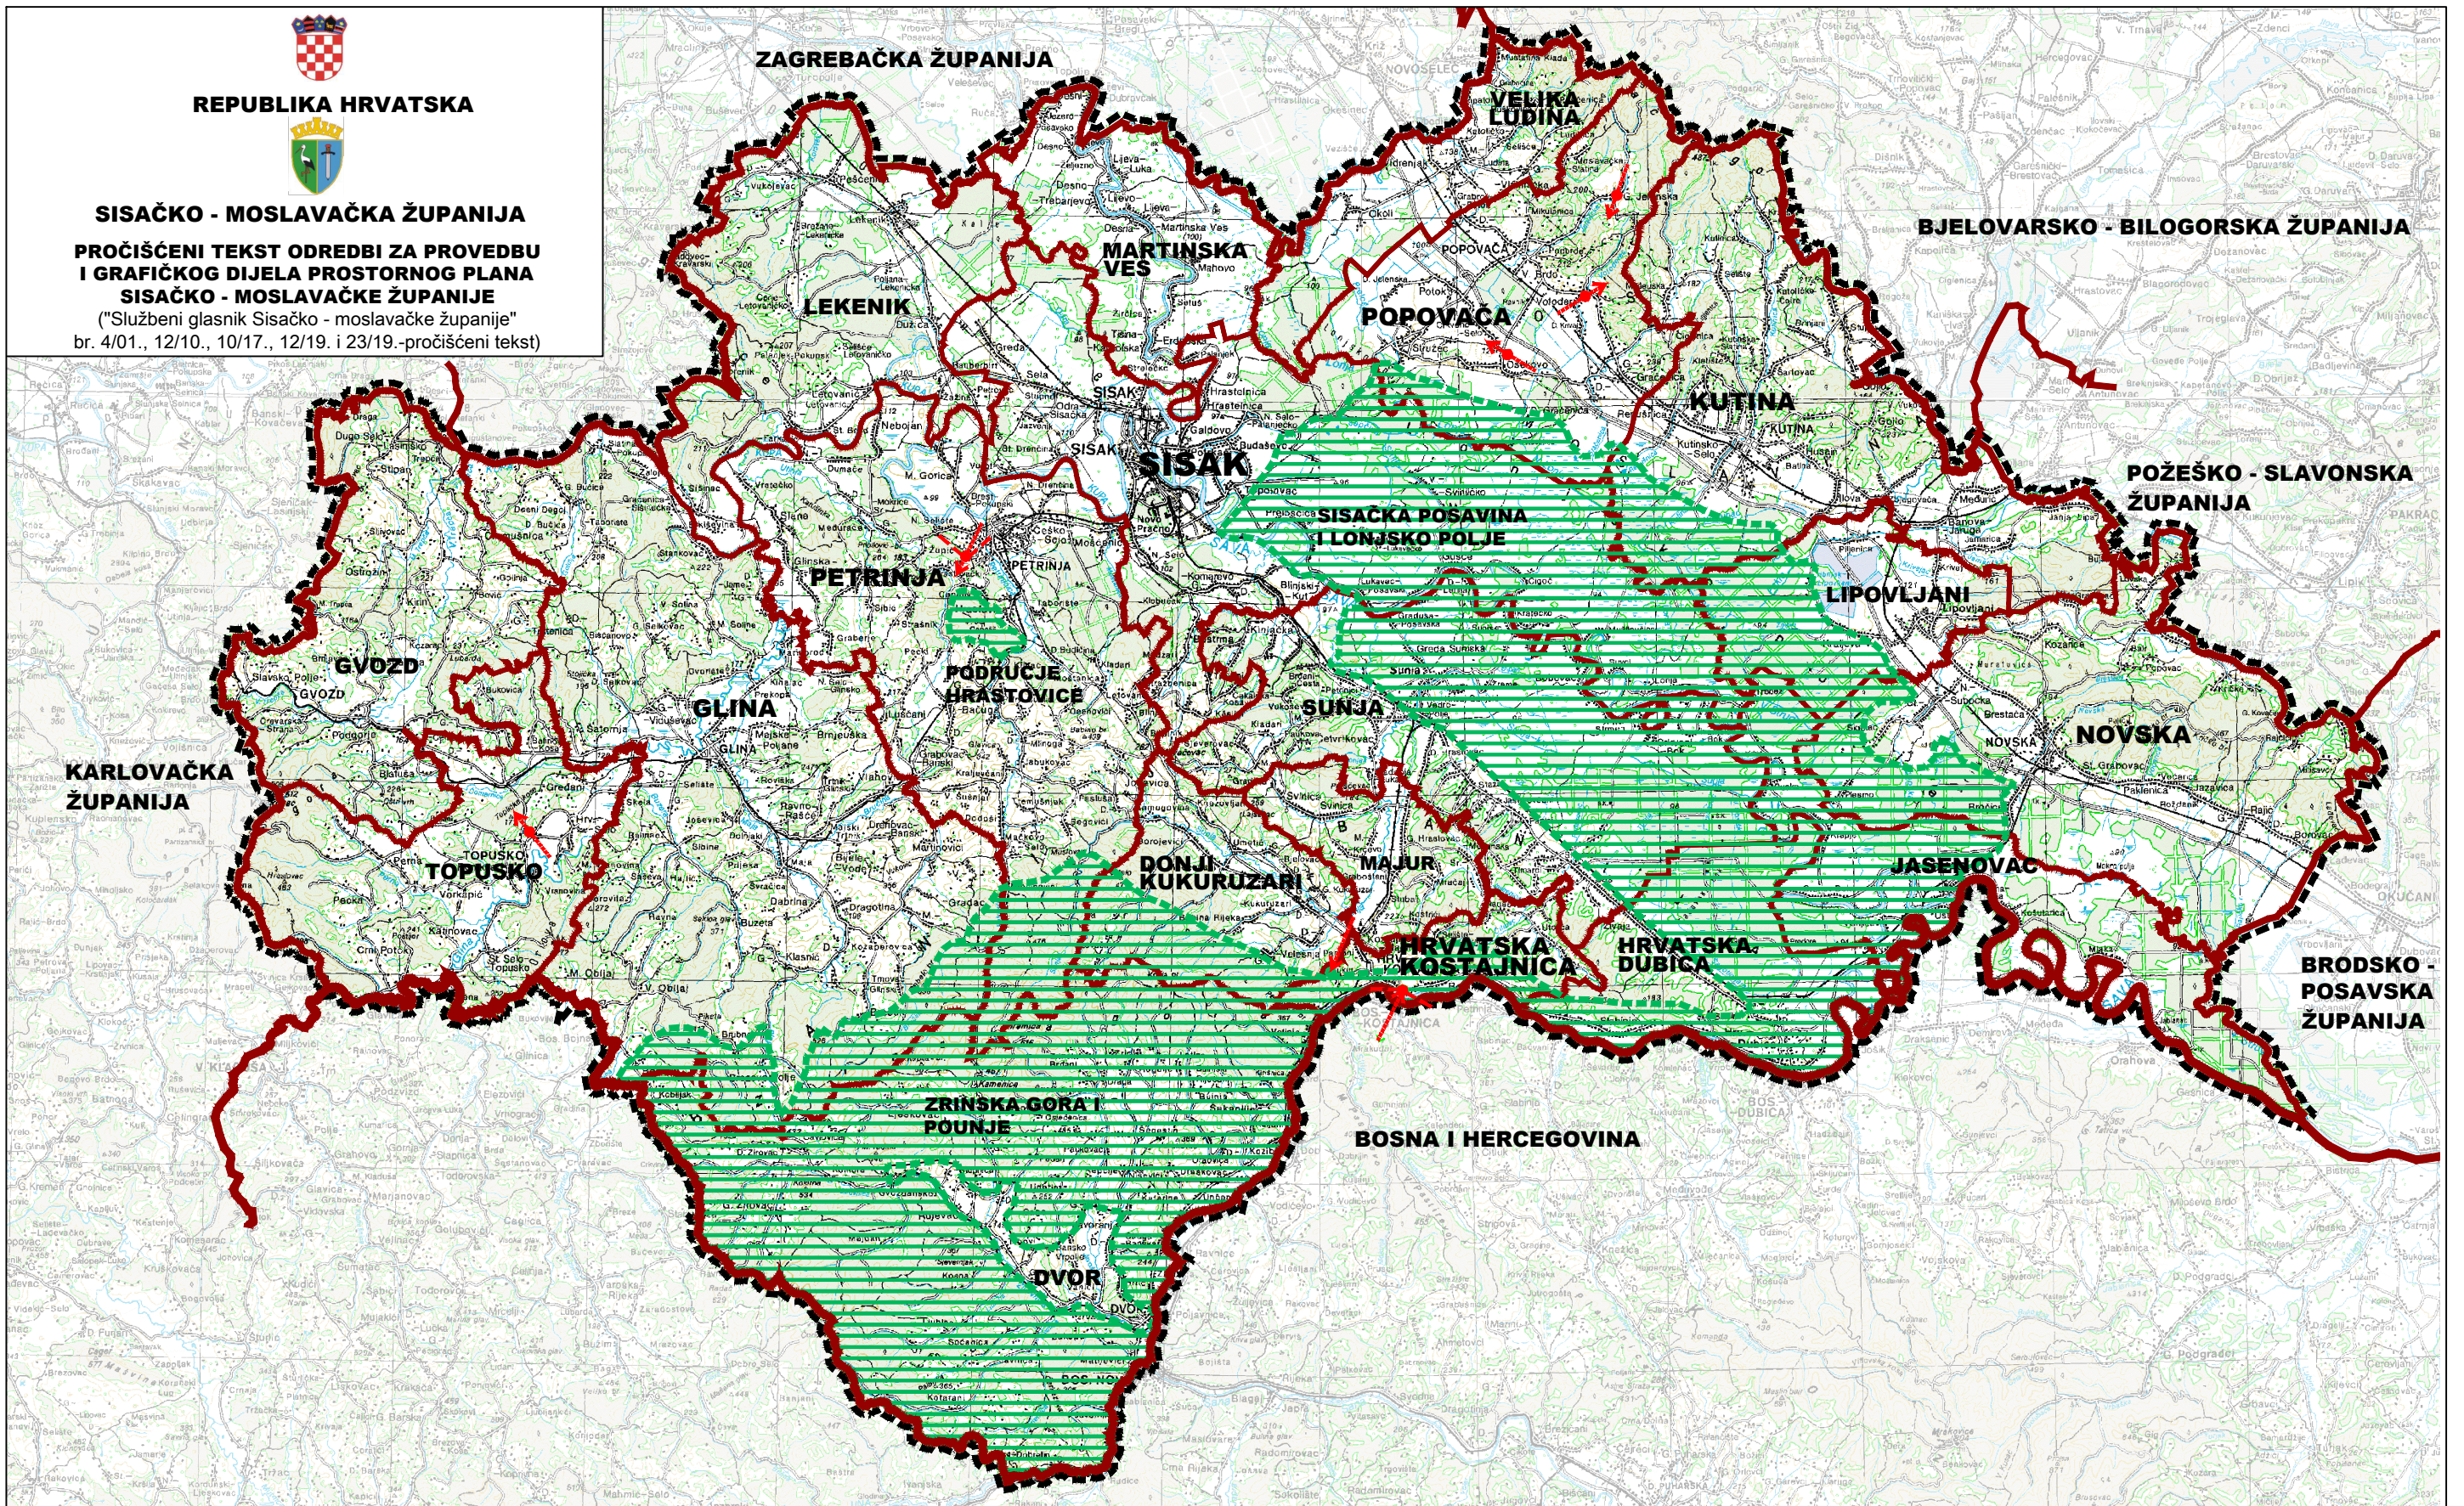

<b>GRANICE:</b>	<b>KRAJOBRAZ:</b>
DRŽAVNA GRANICA	OSOBITO VRIJEDAN PREDJEL - KULTIVIRANI KRAJOBRAZ
ŽUPANIJSKA GRANICA	
OPĆINSKA, GRADSKA GRANICA	TOČKE I POTEZI ZNAČAJNI ZA PANORAMSKE VRIJEDNOSTI KRAJOBRAZA
<b>OSTALE GRANICE:</b>	
OBUHVAT PROSTORNOG PLANA	

**KARTOGRAM 6.**  
**UVJETI KORIŠTENJA, UREĐENJA I ZAŠTITE PROSTORA**  
**PODRUČJA POSEBNIH OGRANIČENJA U KORIŠTENJU:**  
**KULTIVIRANI KRAJOBRAZ NACIONALNOG ZNAČAJA**  
 MJERILO 1:300 000

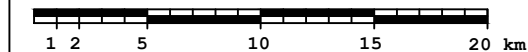

Pravna osoba/tijelo koje je izradio Plan:

**ZAVOD ZA PROSTORNO UREĐENJE SISAČKO - MOSLAVAČKE ŽUPANIJE**

