



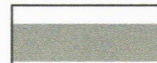



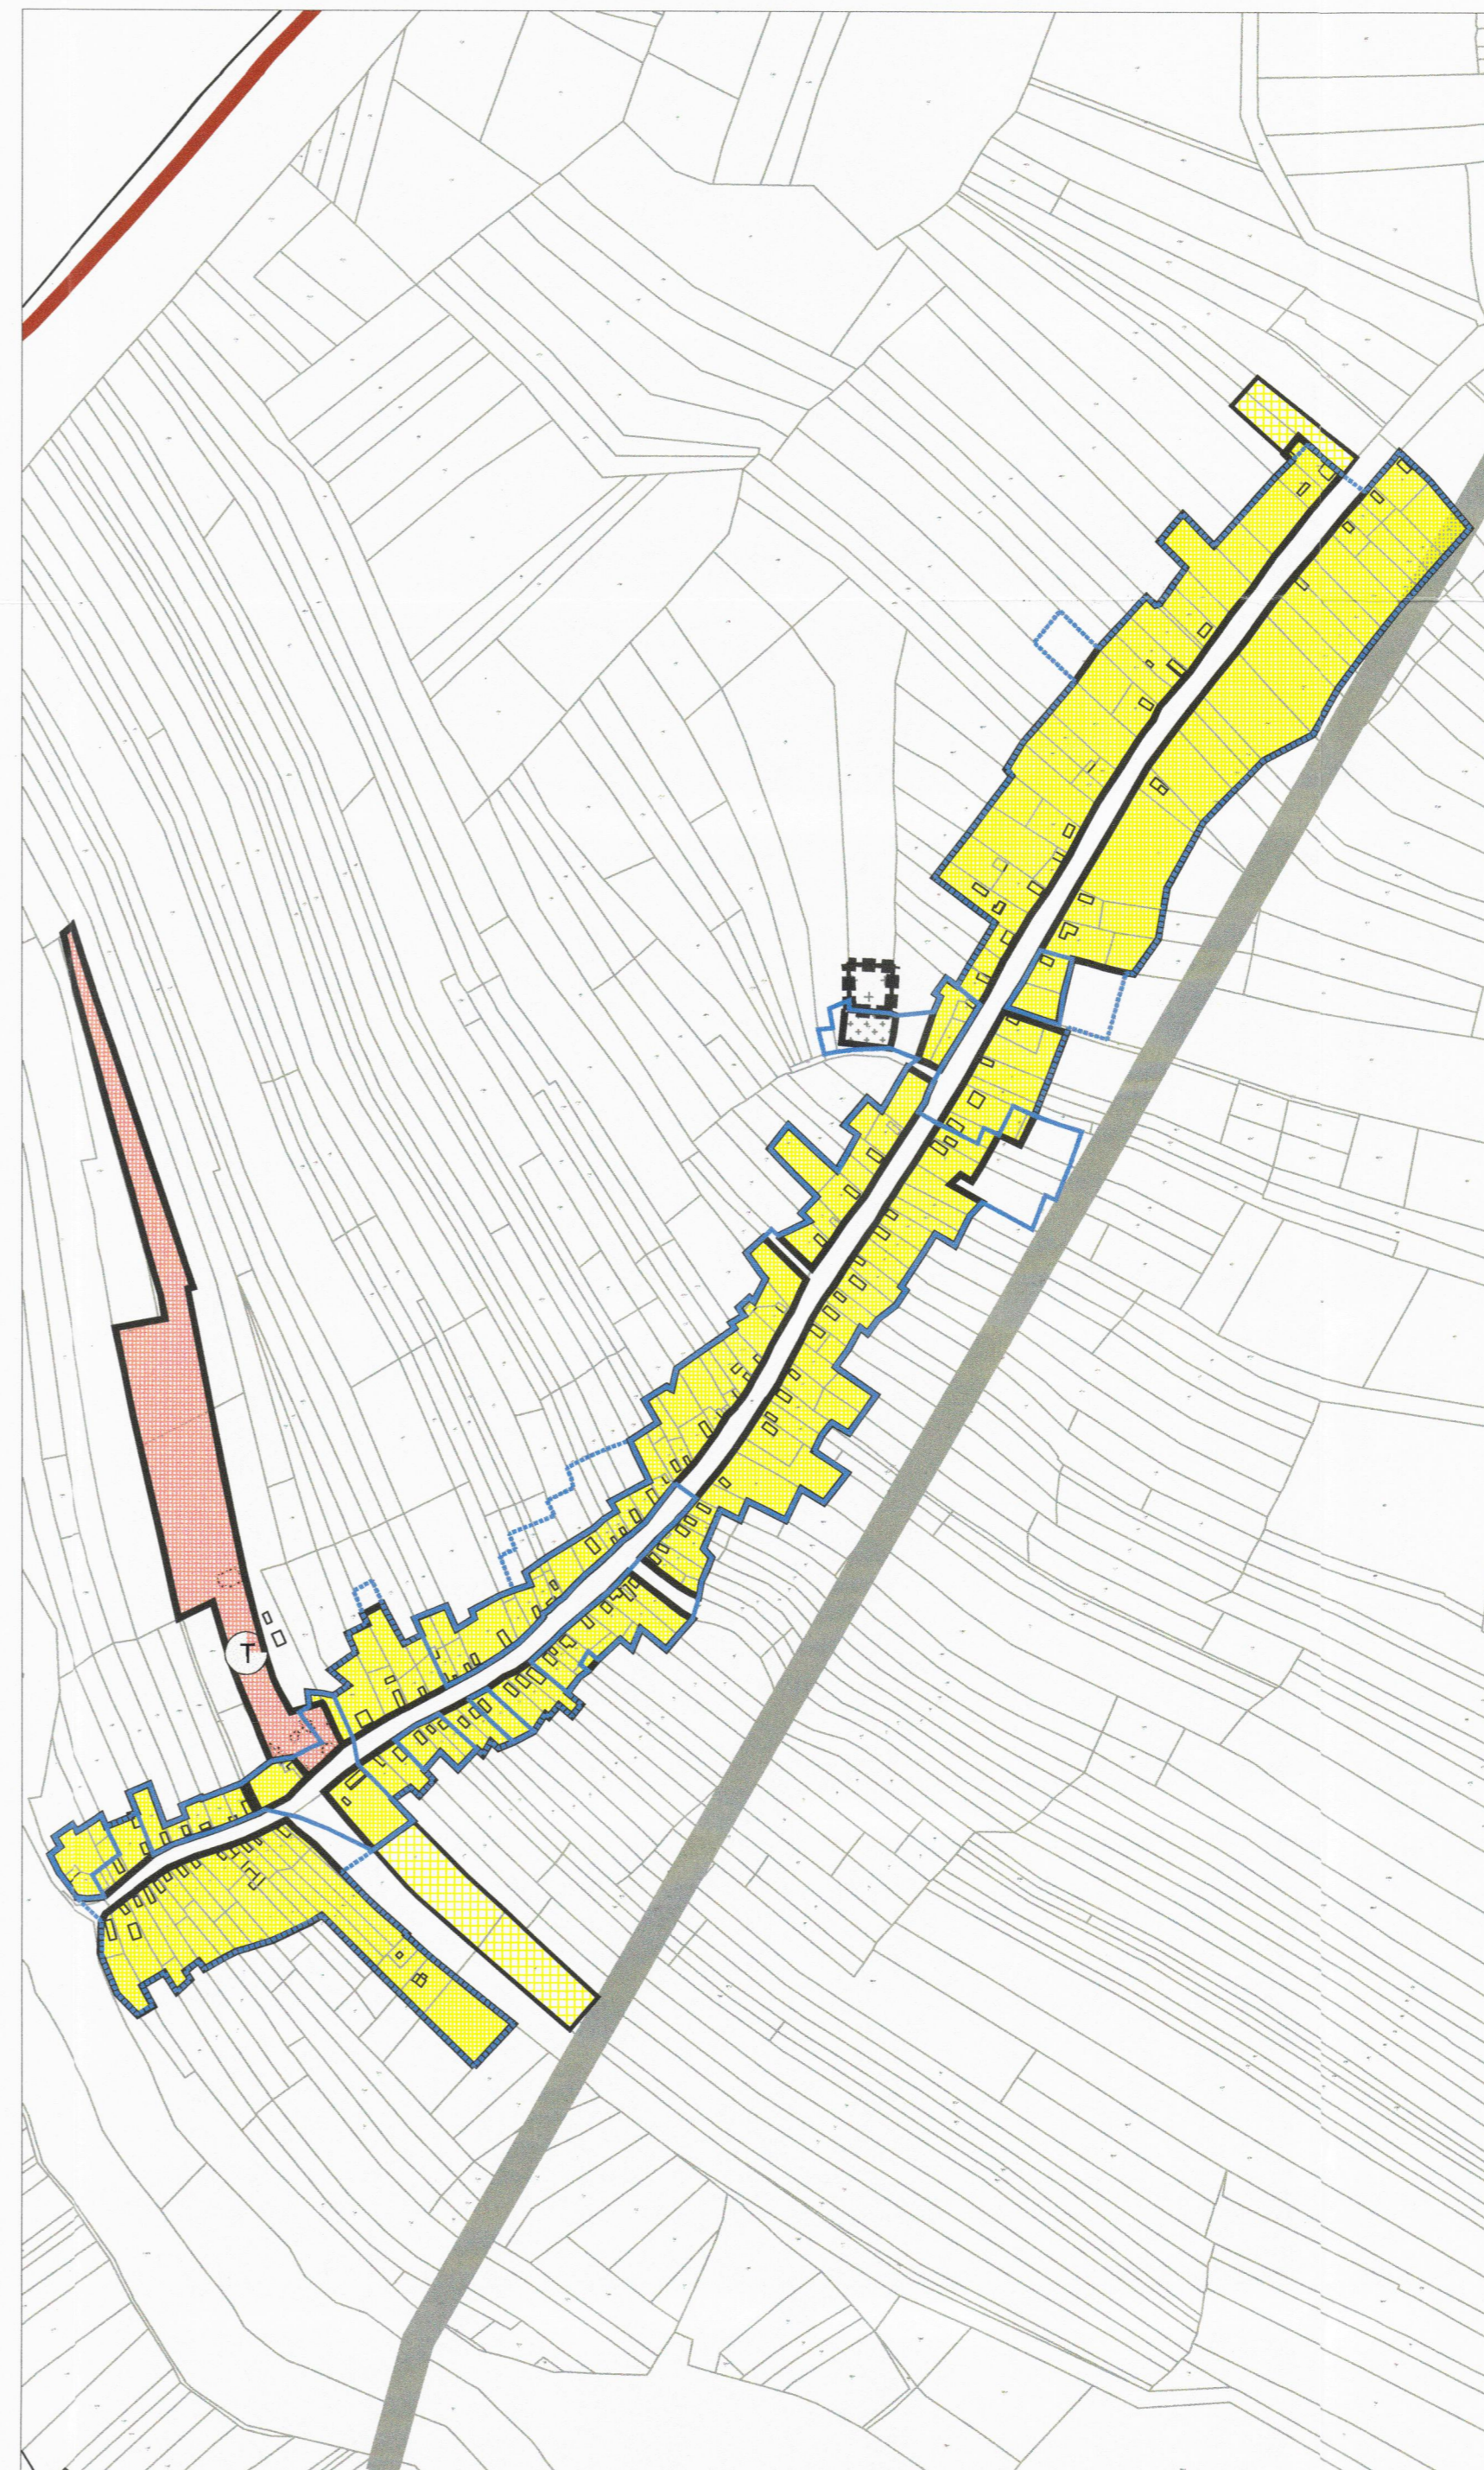




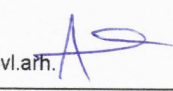

	GRANICA NASELJA
postojeće/planirano	
POVRŠINE ZA RAZVOJ I UREĐENJE	
- GRAĐEVINSKO PODRUČJE NASELJA	
	IZGRAĐENI DIO GRAĐEVINSKOG PODRUČJA
	NEIZGRAĐENI DIO GRAĐEVINSKOG PODRUČJA - UREĐENI DIO
- POVRŠINE IZVAN NASELJA	
GOSPODARSKA NAMJENA	
	UGOSTITELJSKO-TURISTIČKA NAMJENA
	GROBLJE
INFRASTRUKTURNI SISTAVI	
	ZAŠTITNI KORIDOR ELEKTROENERGETSKOG VODAA
PODRUČJA SOGRANIČENJIMA U KORIŠTENJU	
	ZONA ZAŠTITE B
	KONTAKTNA ZONA ZAŠTITE B ILI POJEDINAČNE GRAĐEVINE
PODRUČJA PRIMJENE POSEBNIH MJERA UREĐENJA I ZAŠTITE	
	GRANICA OBUHVATA OBEVEZE IZRADE UPU-a



**PROSTORNI PLAN UREĐENJA
GRADA NOVSKE
III. IZMJENE I DOPUNE**

**GRAĐEVINSKO PODRUČJE
NASELJE PLESMO**

M 1:5 000 | 0 m | 100 m | 200 m | 300 m | 400 m | 500 m | s

SISAČKO MOSLAVAČKA ŽUPANIJA		GRAD NOVSKA
PROSTORNI PLAN UREĐENJA GRADA NOVSKE III. IZMJENE I DOPUNE		
GRAĐEVINSKO PODRUČJE - NASELJE PLESMO		
Broj kartografskog prikaza: 5.14.	Mjerilo kartografskog prikaza: 1:5 000	
Odluka o izradi III. Izmjena i dopuna Prostornog plana uređenja Grada Novske: Službeni vjesnik Grada Novske, br. 57/2017	Odluka predstavničkog tijela o donošenju III. Izmjena i dopuna Prostornog plana uređenja Grada Novske: Službeni vjesnik Grada Novske, br. 54/2018	
Javna rasprava objavljena je 10.09.2018.	Javni uvid održan je od 19.09. do 26.09.2018.	
Pečat tijela odgovornog za provođenje javne rasprave:	Odgovorna osoba za provođenje javne rasprave:	
 Marija Vidaković Jež, struč. spec. ing. aedif.	
Koordinator izrade Plana: - Upravni odjel za komunalno gospodarstvo, prostorno planiranje, graditeljstvo i zaštitu okoliša Marija Vidaković Jež, struč. spec. ing. aedif.	
Pravna osoba koja je izradila Plan: ASK ATELIER d.o.o., Zagreb, Trg N. Š. Zrinskog 17		
Pečat pravne osobe koja je izradila plan: 	Odgovorna osoba: Azra Suljić, dipl. ing. arh.	
Odgovorni voditelj izrade Plana: - Za ASK ATELIER d.o.o. u izradi plana:  AZRA SULJIĆ dipl. ing. arh. OVLASŢENA ARHITEKTA URBANISTICA A-11-829	- Azra Suljić, dipl. ing. arh., ovl. arh. 	
Stručni tim ASK ATELIERA d.o.o. u izradi plana: 1. Marija Premužić Ančić, dipl. ing. arh. 2. Anita Kovačić, mag. ing. arh. 3. Azra Suljić, dipl. ing. arh. 4. Paula Zrnčić, mag. ing. arh.		
Pečat predstavničkog tijela: 		
Predsjednik predstavničkog tijela: Ivica Vučić		
Istovjetnost ovog prostornog plana s izvornikom potvrđuje: (ime, prezime, potpis)		
Pečat nadležnog tijela: M.P.		