

# SISAČKO - MOSLAVAČKA ŽUPANIJA GRAD PETRINJA

Naziv prostornog plana:

## CILJANE IZMJENE PROSTORNOG PLANA UREĐENJA GRADA PETRINJE

Naziv kartografskog prikaza:

### UVJETI ZA KORIŠTENJE, UREĐENJE I ZAŠTITU PROSTORA

Broj kartografskog prikaza: 3.

Mjerilo kartografskog prikaza: 1 : 25000

Odluka Gradskog vijeća Grada Petrinje o izradi Ciljanih izmjena PPUG-a Petrinje: Službeni vjesnik Grada Petrinje broj 28/08

Odluka Gradskog vijeća Grada Petrinje o donošenju Ciljanih izmjena PPUG-a Petrinje: Službeni vjesnik Grada Petrinje broj 42/08

Javna rasprava objavljena je: U Večernjem listu 26. listopada 2008. godine

Javni uvid održan: od: 03. studenog 2008. do: 17 studenog 2008.

Pečat tijela odgovornog za provođenje javne rasprave:

Odgovorna osoba za provođenje javne rasprave:

M.P.

.....  
Vlasta Vuglec, dipl.ing.građ.

Suglasnost na plan:

ŽUPANICA SISAČKO-MOSLAVAČKE ŽUPANIJE,  
suglasnost prema čl. 98. Zakona o prostornom uređenju i gradnji (NN 76/07)  
klasa: 350-01/08-01/31 ur.broj: 2176/01-03-08-4 od 02. prosinca 2008. godine

Pravna osoba koja je izradila plan:

CPA - Centar za prostorno uređenje i arhitekturu d.o.o., Zagreb

Pečat pravne osobe koja je izradila plan:

Odgovorna osoba:

M.P.

.....  
Tomislav Dolečki, dipl.ing.arh.

Pečat odgovornog voditelja izrade plana:

Odgovorni voditelj izrade Nacrta prijedloga  
Ciljanih izmjena PPUG-a Petrinje

M.P.

.....  
Neda Kaminski - Kirš, dipl.ing.arh.  
ovlaštena arhitektica

Koordinatori plana:

- Za Grad Petrinja:  
- Za CPA d.o.o.:

- Vlasta Vuglec, dipl.ing.građ.  
- Neda Kaminski - Kirš, dipl.ing.arh.

Stručni tim u izradi plana:

1. Neda Kaminski - Kirš, dipl.ing.arh.  
2. Tomislav Dolečki, dipl.ing.arh.  
3. Petra Maksan, dipl.ing.arh.

4. Maša Mujakić, dipl.ing.arh.  
5. Zrinka Tadić, dipl.ing.arh.  
6. Mr.sc. Vladimir Žanić, dipl.ing.prom.  
7. Ankica Tomić, dipl.ing.građ.

Pečat Gradskog vijeća Grada Petrinje:

Predsjednik Gradskog vijeća Grada Petrinje:

M.P.


.....  
Miroslav Petračić, dr.med.

Istovjetnost prostornog plana s izvornikom ovjerava:

Pečat nadležnog tijela:

M.P.

.....  
(ime, prezime, potpis)

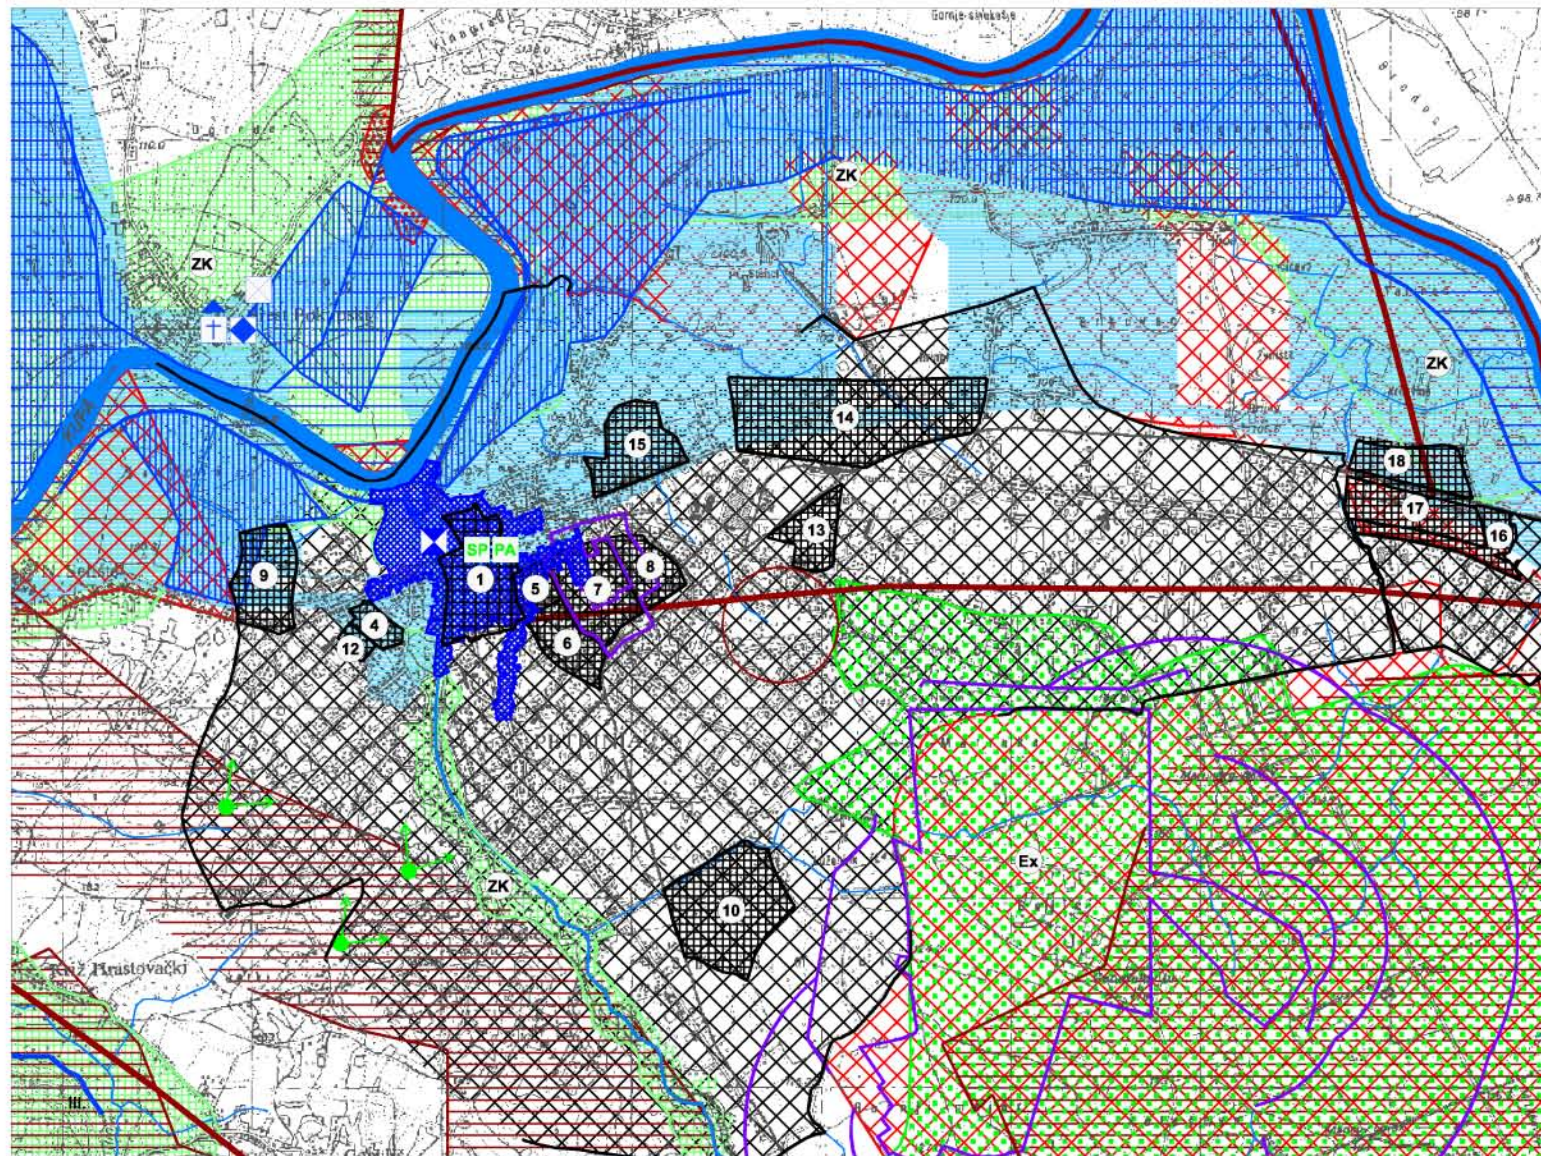

### TUMAČ ZNAKOVA

postojeće planirano

OBUHVAAT IZMJENA I DOPUNA

PODRUČJA I DIJELOVI PRIMJENE PLANSKIH MJERA ZAŠTITE

GENERALNI URBANISTIČKI PLAN

URBANISTIČKI PLAN UREĐENJA

DETALJNI URBANISTIČKI PLAN

4 - DPU naselja Sajmište u Petrinji

5 - DPU Centar 1 u Petrinji

6 - DPU Centar 2 u Petrinji

7 - DPU Centar 3 u Petrinji

8 - DPU Centar 4 u Petrinji

9 - DPU Poslovno - stambene zone zapad u Petrinji

10 - DPU Poslovno - stambene zone jug u Petrinji

11 - DPU Sportske dvorane u Petrinji (BRIŠE SE)

12 - DPU sportska dvorana Sajmište u Petrinji (DPU Sajmište 2)

13 - DPU poslovna zona 1 u Petrinji

14 - DPU poslovna zona 2 u Petrinji

15 - DPU stambene zona sjever u Petrinji

16 - DPU poslovna zona Mošćenica

17 - DPU poslovna zona Lug 1 - Mošćenica

18 - DPU poslovna zona Lug 2 - Mošćenica

19 - DPU poslovna zona Bačuga

20 - DPU Dumače istok

mjerilo 1 : 25 000

0 5 km 10 km 15 km 20 km 40 km

100 ha