


Naručitelj:
**REPUBLIKA HRVATSKA
GRAD PETRINJA**



Izvršitelj:
CPA CENTAR ZA PROSTORNO UREĐENJE I ARHITEKTURU D.O.O.

**III. IZMJENE I DOPUNE
PROSTORNOG PLANA UREĐENJA
GRADA PETRINJE**

2. INFRASTRUKTURNI SUSTAVI

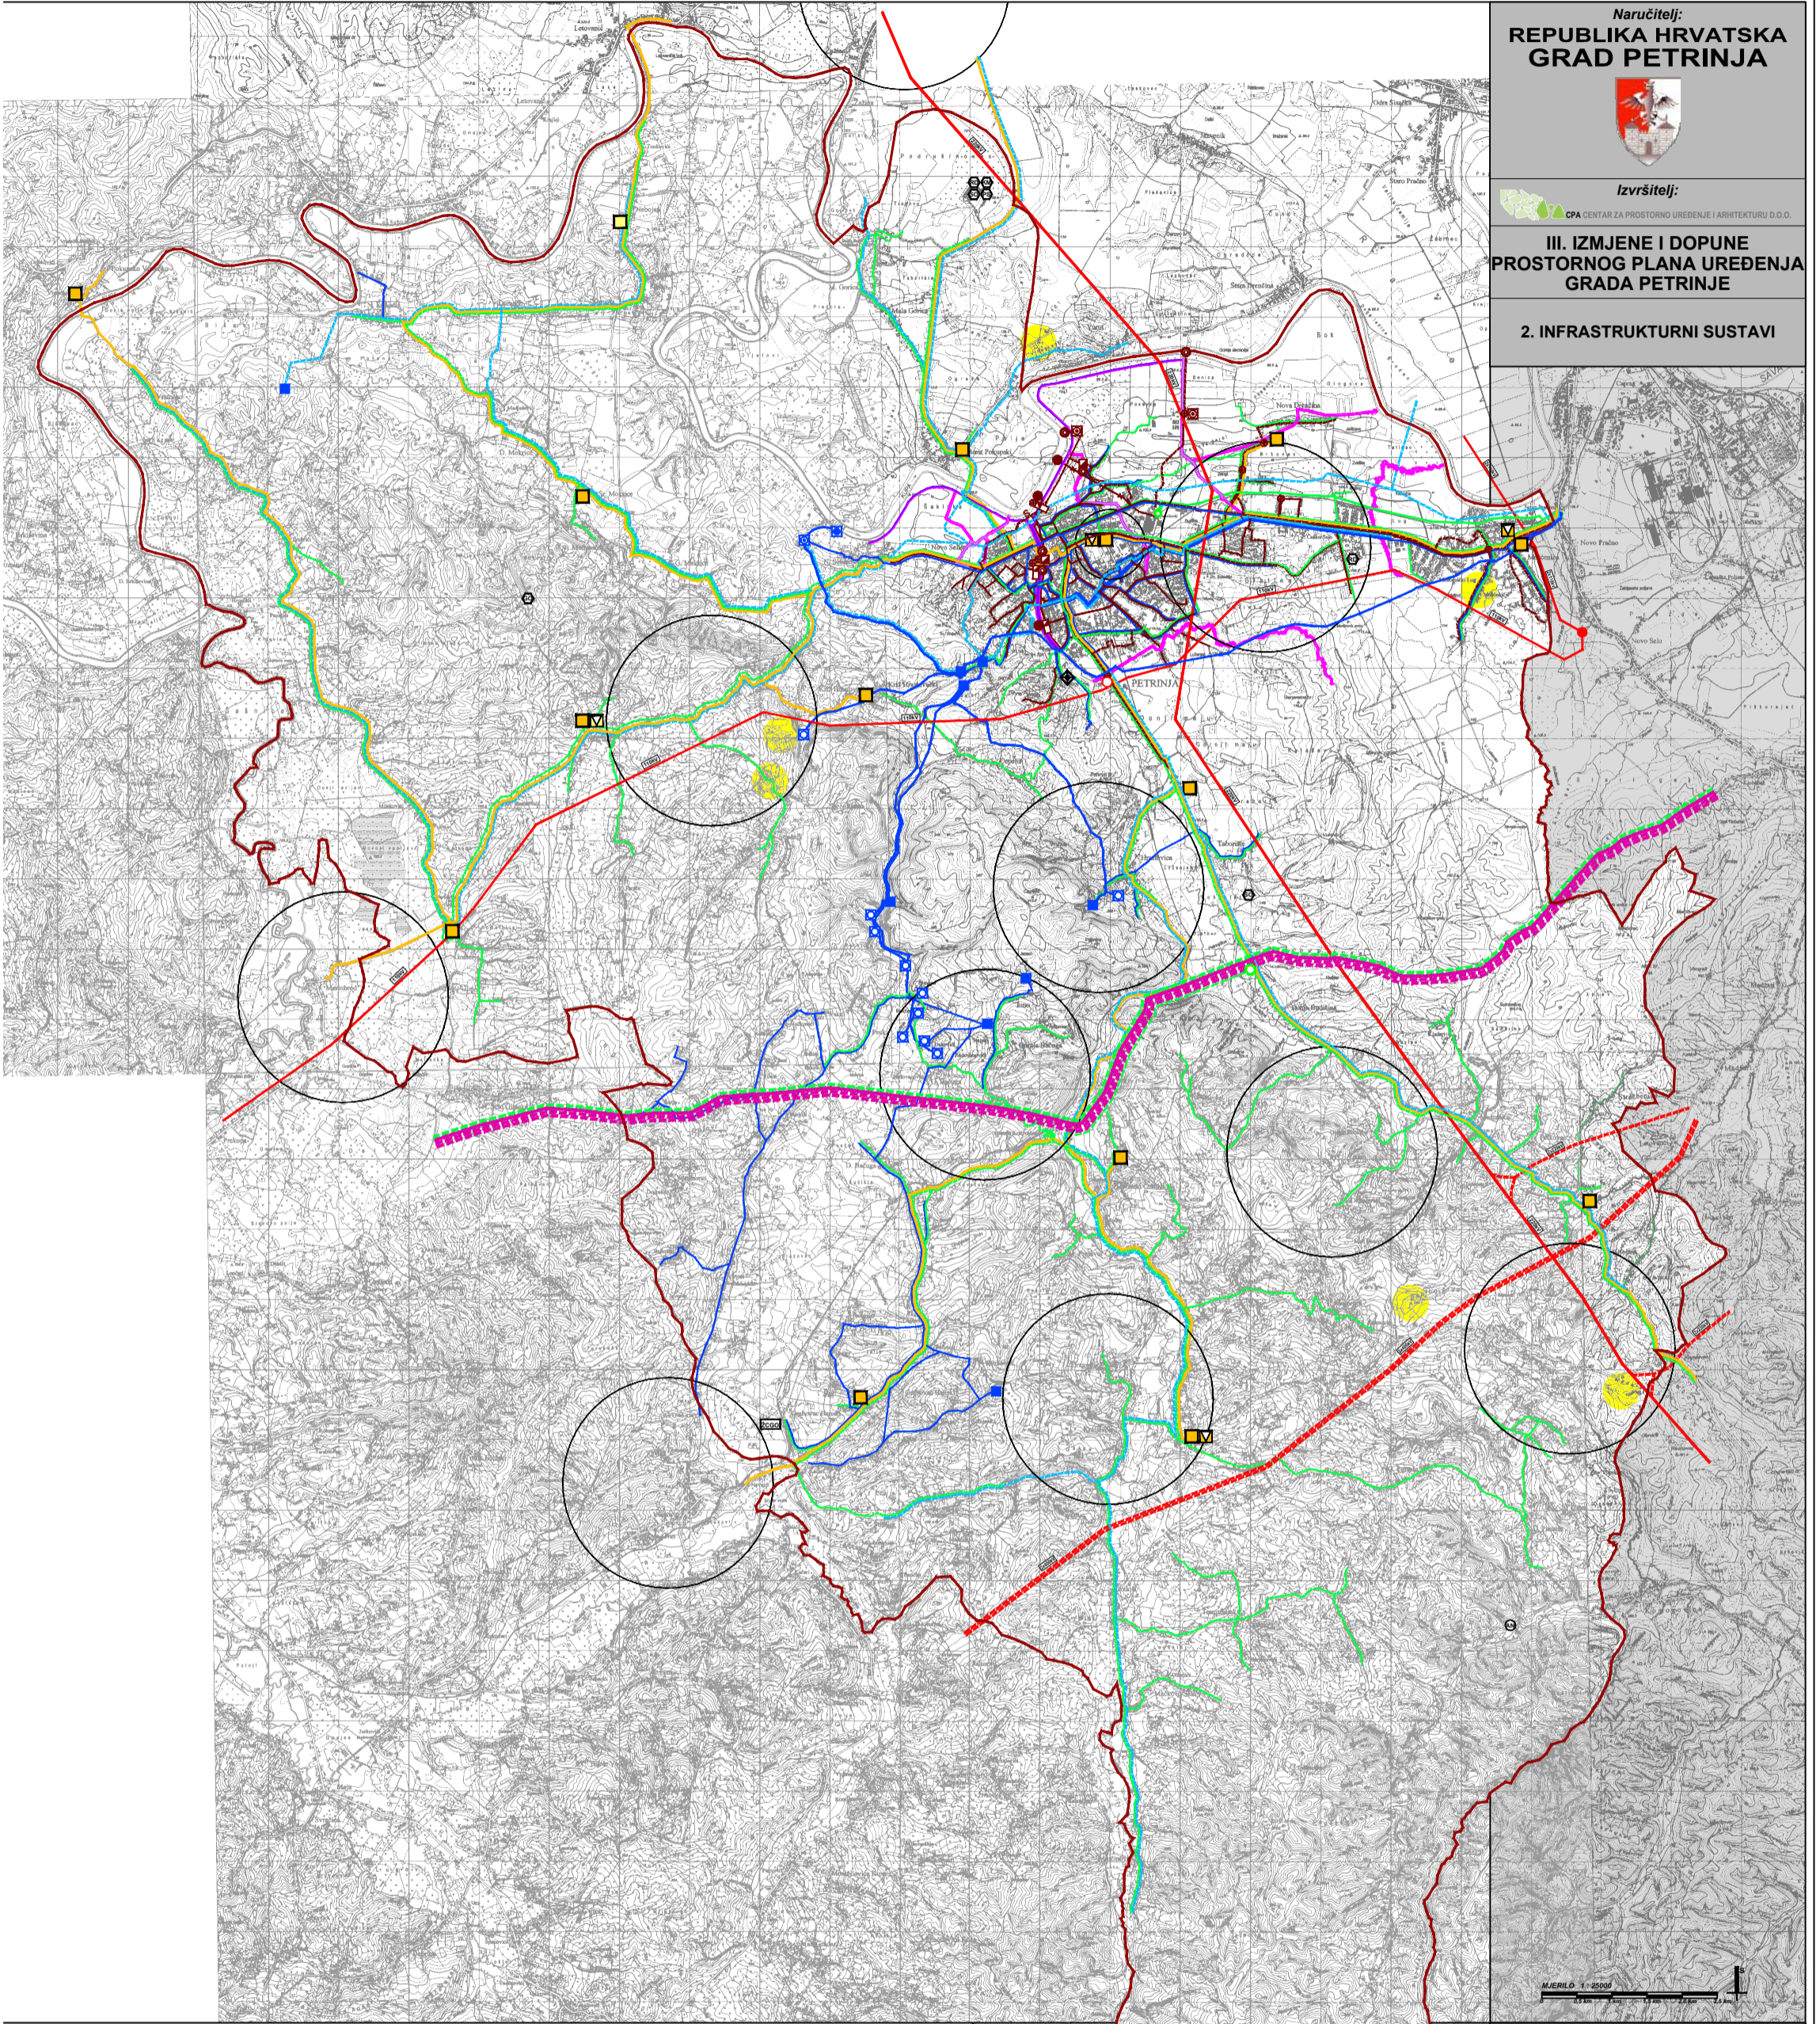

MAŠBEO 1:2000

TUMAČ ZNAKOVA		GRAD PETRINJA	
GRANICE GRADSKA GRANICA	ELEKTROENERGETIKA TRANSFORMATORSKA I RASKLOPNA POSTROJENJA TS 110/35 kV TS 110/10/20 kV ELEKTROPRIJENOSNI UREĐAJI DALEKOVOD 2400 kV DALEKOVOD 220 kV DALEKOVOD 110 kV	PRELJEV RETENCijski BAZEN GLAVNI ODVODNI KANAL (KOLEKTOR) GLAVNI ODVODNI KANAL (KOLEKTOR) - UKIDANJE TRANSPORTNI KOLEKTOR TLAČNI KOLEKTOR CJEVNA RETENCIJA SIFON OSTALI VAŽNIJI ODVODNI KANALI	III. IZMJENE I DOPUNE PROSTORNOG PLANA UREĐENJA GRADA PETRINJE
POŠTA I ELEKTRONIČKE KOMUNIKACIJE POŠTA POŠTANSKI URED S DOSTAVNIM PODRUČJEM ELEKTRONIČKA KOMUNIKACIJSKA INFRASTRUKTURA I POVEZANA OPREMA UDALJENI PRETLAČNIČKI STUPANJ (UPS) VAŽNIJI KABLI ELEKTRONIČKE KOMUNIKACIJSKE INFRASTRUKTURE TV PRETVARAČ POSTOJEĆI IZGRADENI SAMOSTOJEĆI ANTENSKI STUPANJ PODRUČJE ELEKTRONIČKE KOMUNIKACIJSKE ZONE ZA SMJEŠTAJ SAMOSTOJEĆE ANTENNE OD STUPA	VODNOGOSPODARSKI SUSTAV KORIŠTENJE VODA VODOOPSKRBA VODOZAHVAT VODOCRPLIŠTE VODOPREMA UREĐAJ ZA PROČIŠĆAVANJE PITKE VODE MAGISTRALNI VODOOPSKRBNI CJEVOVOD OSTALI VAŽNIJI VODOOPSKRBNI CJEVOVODI ODVODNJA OTPADNIH VODA UREĐAJ ZA PROČIŠĆAVANJE ISPUST	KORIŠTENJE VODA AKUMULACIJA ZA NAVODNJAVANJE ZEMLJIŠTA (LOKALNE PRUKAZANE ORIJENTACIJSKI) UREĐENJE VODOTOKA I VODA NASIP (OBALOUTVIDE) KANAL (OTERETNI, LATERALNI)	INFRASTRUKTURNI SUSTAVI
ENERGETSKI SUSTAV PROIZVODNJA I CJEVNI TRANSPORT NAFTI I PLINA MAGISTRALNI NAFTOVOD ZA MEĐUNARODNI TRANSPORT MAGISTRALNI PLINOVOD ZA MEĐUNARODNI TRANSPORT MAGISTRALNI PLINOVOD	GOSPODARENJE OTPADOM OBJEKTI ZA GOSPODARENJE OTPADOM OG - POSTROJENJE ZA OČIŠĆAVANJE GRAĐEVINSKOG OTPADA BO - POSTROJENJE ZA OČIŠĆAVANJE BIZ - POSTROJENJE ZA OČIŠĆAVANJE RE - REKREIJAČNO DVOBITE FI - PRETOČNA STANICA MOSUŠKA I POKAČKA ŽRIBANI IŠKOP PENTRA 7A		