


Naručitelj:  
**REPUBLIKA HRVATSKA  
 GRAD PETRINJA**

Izvršitelj:  
 CPA CENTAR ZA PROSTORNO UREĐENJE I ARHITEKTURU D.O.O.

**IV. IZMJENE I DOPUNE  
 PROSTORNOG PLANA UREĐENJA  
 GRADA PETRINJE**

**3. UVJETI ZA KORIŠTENJE,  
 UREĐENJE I ZAŠTITU POVRŠINA**

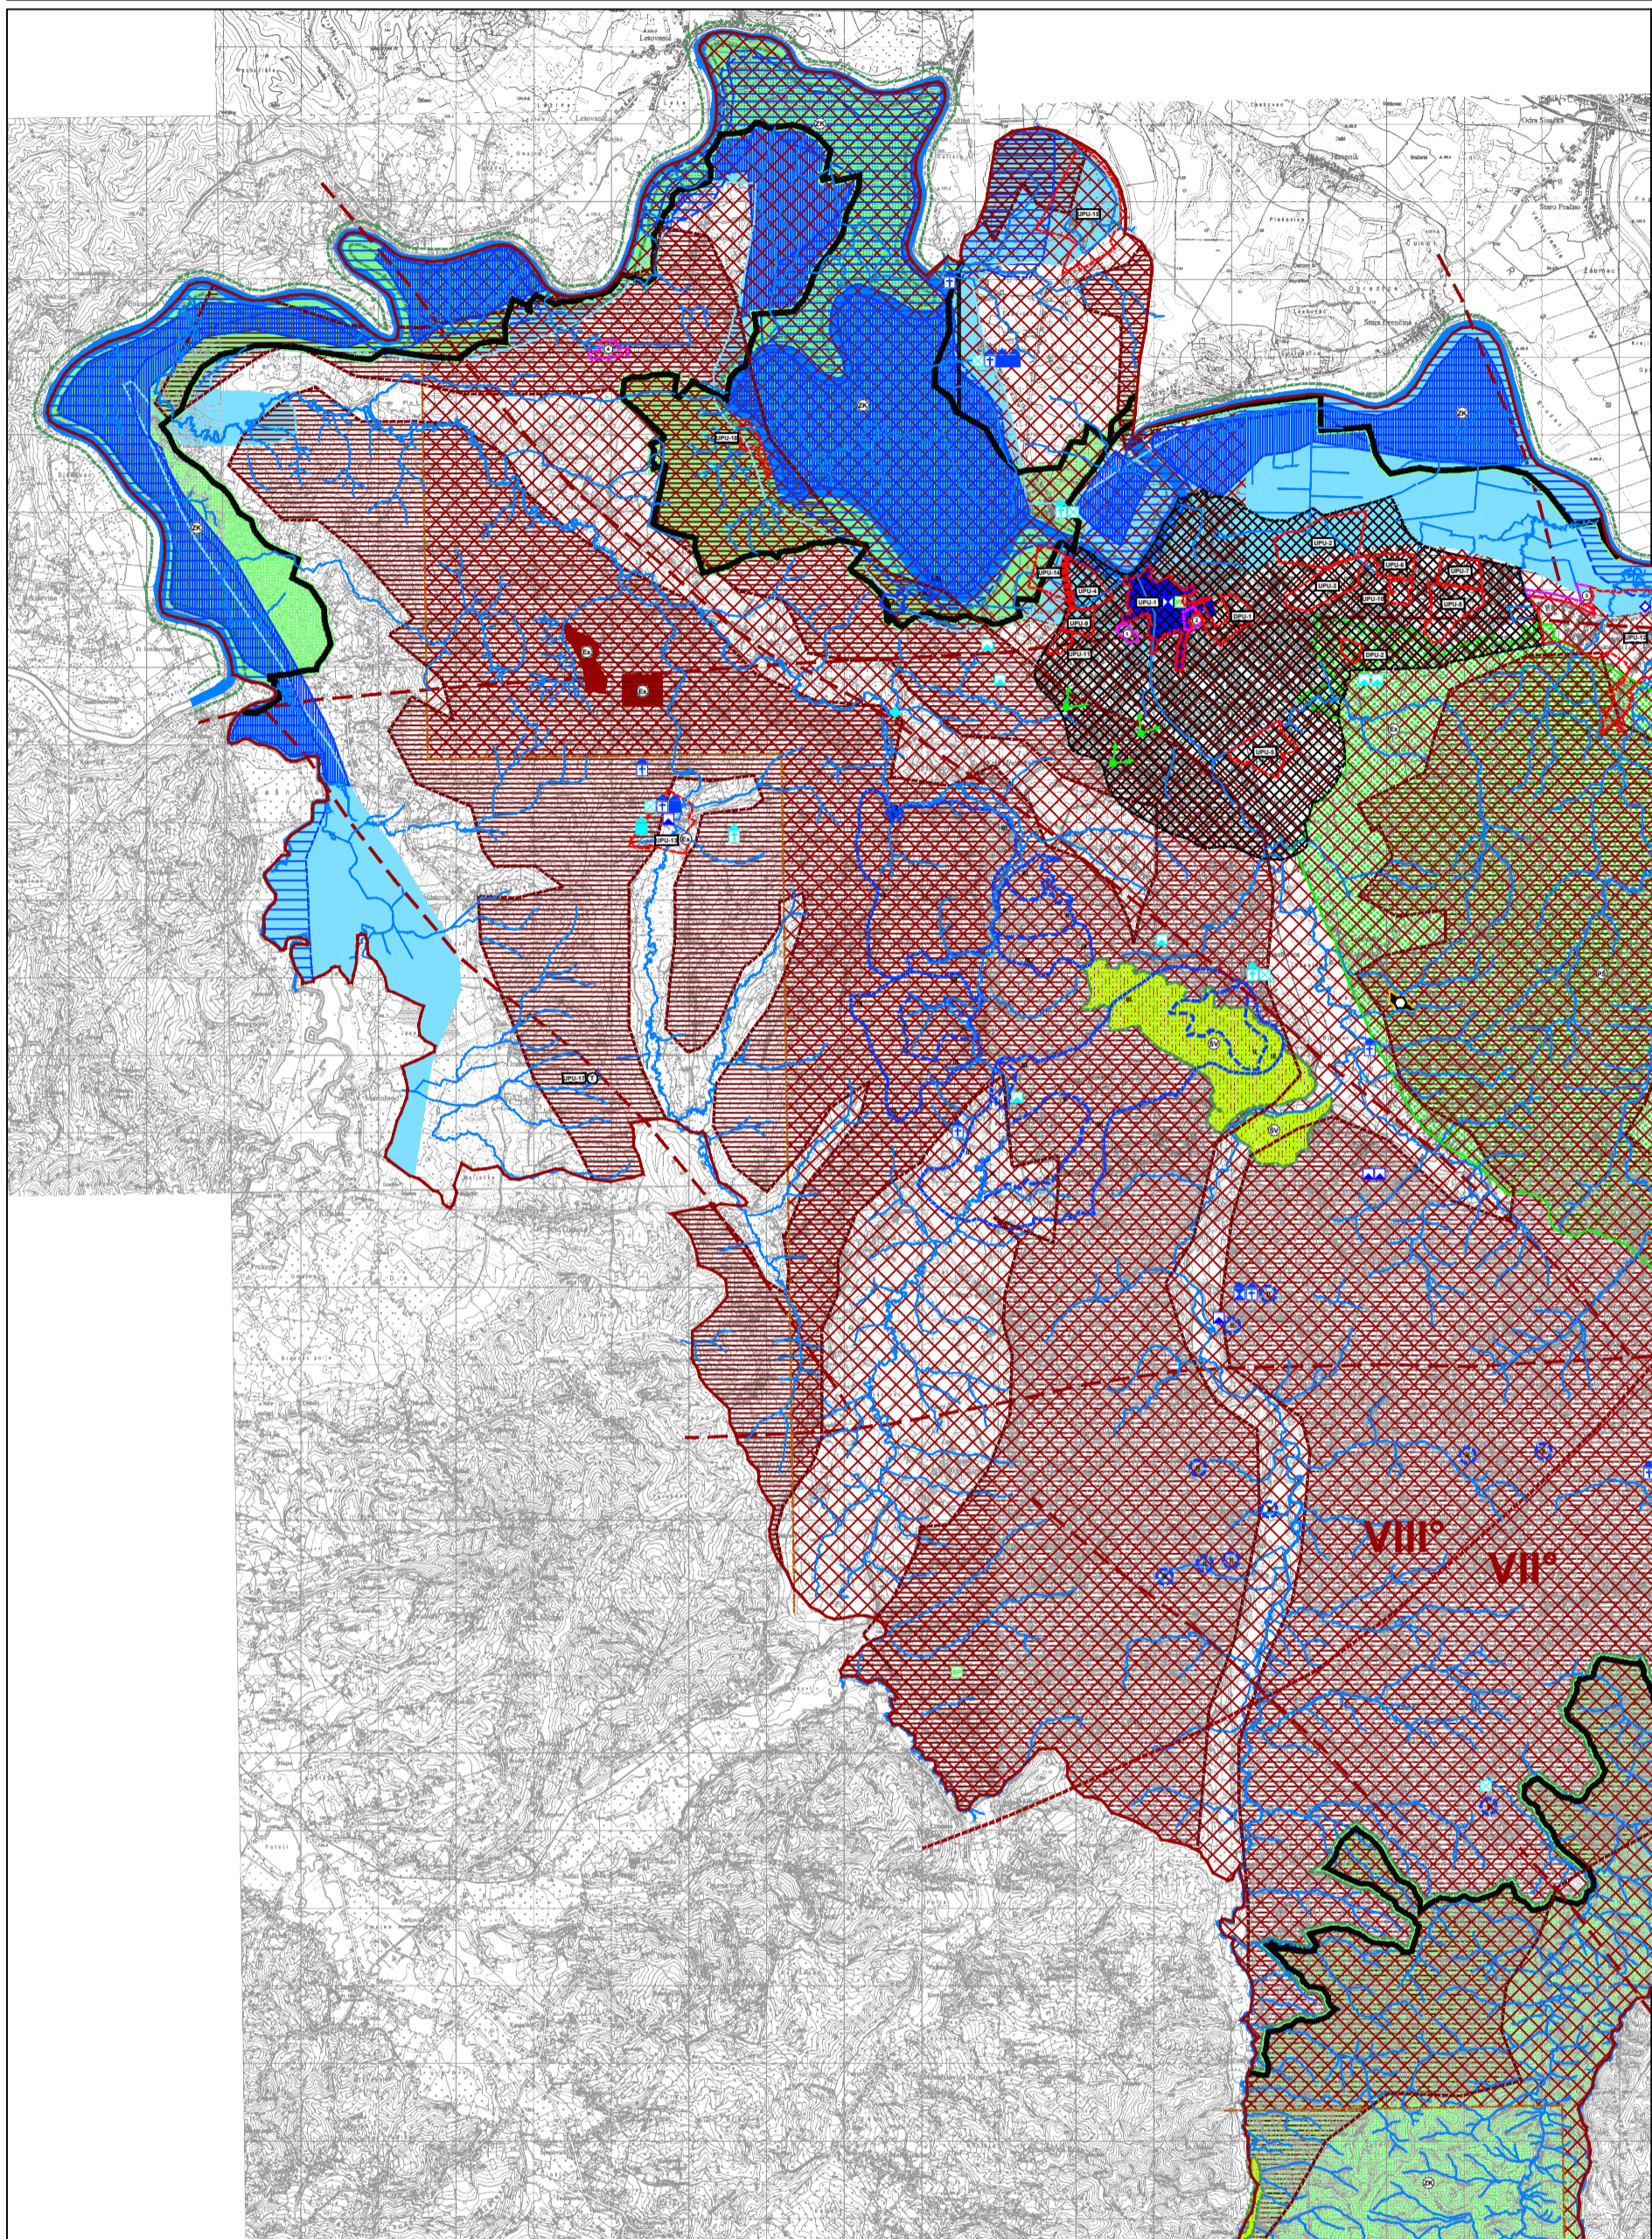

MAŠBILD 1:2000

**TUMAČ ZNAKOVA**

	<b>GRANICE</b>
	GRADSKA GRANICA
	<b>UVJETI KORIŠTENJA</b>
	PODRUČJA POSEBNIH UVJETA KORIŠTENJA
	ARHEOLOŠKA BAŠTINA
	ARHEOLOŠKI LOKALITET
	POVLUSNA GRADITELJSKA CJELINA
	GRADSKA NASELJA
	SEOSKA NASELJA
	POVLUSNI SKLOP I GRADEVINA
	GRADITELJSKI SKLOP
	CIVILNA GRADEVINA
	SAKRALNA GRADEVINA
	MEMORIJALNA BAŠTINA
	MEMORIJALNO I POVLESNO PODRUČJE
	SPOMEN (MEMORIJALNI OBJEKT)
	ETNOLOŠKA BAŠTINA
	ZAŠTIĆENI DIOLOVI PRIRODE
	POSEBNI REZERVAT ŠUMSKE VEGETACIJE
	PARK ŠUMA
	ZNAČAJNI KRAJOBRAZ
	SPOMENIK PRIRODE
	SPOMENIK PARKOVNE ARHITEKTURE

**NACIONALNA EKOLOŠKA MREŽA**

	VAŽNA PODRUČJA ZA DUVLJE SVOJITE I STANIŠNE TIPOVE
	PODRUČJA POSEBNIH OGRANIČENJA U KORIŠTENJU
	KRAJOBRAZ
	TOČKE I POTEZI
	ZNAČAJNI ZA PANORAMSKE VRIJEDNOSTI KRAJOBRAZA
	TLO
	PODRUČJE NAJVEĆEG INTENZITETA POTRESA (VIII i viši stupanj MCS štetivica - obuhvaća cijelo područje grada Petrinje)
	TEKTONSKI RASJEZI
	PRETEŽITO NESTABILNA PODRUČJA (inženjersko-geološka obilježja)
	ISTRAŽNI PROSTOR MINERALNE SIROVINE
	ISTRAŽNI PROSTOR "BAVA"
	VODE
	VISOKA RAZINA PODZEMNIH VODA - MOČVARNO TLO
	VODOZASTITNO PODRUČJE (I, II, III. zona zaštite)
	VODOTOK (I, II. kategorija)
	PODZEMNI VODOTOK
	POPRAVNO PODRUČJE
	PODRUČJA PRIMJENE POSEBNIH MJERA UREĐENJA I ZAŠTITE
	UREĐENJE ZEMLJIŠTA
	HIDROMELJORACIJA
	ZAŠTITA POSEBNIH VRIJEDNOSTI I OBIKLJEŽJA
	SANACIJA ODLAGALIŠTA OTPADA

**PODRUČJA I DIOLOVI PRIMJENE PLANSKIH MJERA ZAŠTITE**

	PROSTORNI PLAN PODRUČJA POSEBNIH OBIKLJEŽJA
	GENERALNI URBANISTIČKI PLAN ("Službeni vjesnik Grada Petrinje" br. 10/07, 08/08, 42/08 i 12/11)
	DETALJNI PLANOVU UREĐENJA
	1. ZPU stambenog naselja "Sava" ("Službeni vjesnik Grada Petrinje" br. 40/06 i 51/09)
	2. ZPU "Cetinj 1" ("Službeni vjesnik Grada Petrinje" br. 43/07)
	3. ZPU poslovne zone "Moklošnica - Poljana" ("Službeni vjesnik Grada Petrinje" br. 22/07 i 27/11)
	4. ZPU poslovne zone "Domača - Hlajša" ("Službeni vjesnik Grada Petrinje" br. 35/07)
	URBANISTIČKI I DETALJNI PLANOVU UREĐENJA
	UPU poslovne zone grada Petrinje (UPU-1)
	UPU gospodarske zone "Sjever 1" u Petrinji (UPU-2)
	UPU gospodarske zone "Sjever 2" u Petrinji (UPU-3)
	UPU gospodarske zone "Zapad" u Petrinji (UPU-4)
	UPU gospodarske zone "Jug" u Petrinji (UPU-5)
	UPU stambeno - poslovne zone "Logorišnica 1" u Petrinji (UPU-6)
	UPU stambeno - poslovne zone "Logorišnica 2" u Petrinji (UPU-7)
	UPU stambeno - poslovne zone "Istok" u Petrinji (UPU-8)
	UPU stambeno - poslovne zone "Zapad" u Petrinji (UPU-9)
	UPU "Sisavić" (UPU-10)
	UPU "Pugač" (UPU-11)
	UPU naselja Moklošnica (UPU-12)
	UPU naselja Gora (UPU-13)
	UPU gospodarske zone "Blažička" (UPU-14)
	UPU gospodarske zone "Područje" u Makli Gorici (UPU-15)
	UPU zone ugostiteljske - turističke namjene "Samotar" (UPU-16)
	UPU zone sportsko - rekreacijske namjene "Golf resort Grabarje" (UPU-17)
	UPU stambeno - poslovne zone u naselju Brezdele Mokrice (UPU-18)
	DPU "Vrhovi gred" (DPU-1)
	DPU proširenja - područje sv. Benedikta (DPU-2)
	GOLF IGRALIŠTE - PODRUČJE ZA ISTRAŽIVANJE

**GRAD PETRINJA**

**IV. IZMJENE I DOPUNE  
 PROSTORNOG PLANA UREĐENJA GRADA PETRINJE**

**UVJETI ZA KORIŠTENJE, UREĐENJE I ZAŠTITU POVRŠINA**

<p>3. UVJETI ZA KORIŠTENJE, UREĐENJE I ZAŠTITU POVRŠINA</p> <p>3.1. UVJETI ZA KORIŠTENJE, UREĐENJE I ZAŠTITU POVRŠINA</p> <p>3.1.1. UVJETI ZA KORIŠTENJE, UREĐENJE I ZAŠTITU POVRŠINA</p> <p>3.1.1.1. UVJETI ZA KORIŠTENJE, UREĐENJE I ZAŠTITU POVRŠINA</p>	<p>3.1.2. UVJETI ZA KORIŠTENJE, UREĐENJE I ZAŠTITU POVRŠINA</p> <p>3.1.2.1. UVJETI ZA KORIŠTENJE, UREĐENJE I ZAŠTITU POVRŠINA</p> <p>3.1.2.1.1. UVJETI ZA KORIŠTENJE, UREĐENJE I ZAŠTITU POVRŠINA</p>
---	---