


REPUBLIKA HRVATSKA
SISAČKO - MOSLAVAČKA ŽUPANIJA
GRAD PETRINJA



CPA CENTAR ZA PROSTORNO UREĐENJE I ARHITEKTURU D.O.O.

II. IZMJENE I DOPUNE
PROSTORNOG PLANA UREĐENJA
GRADA PETRINJE

4. GRAĐEVINSKA PODRUČJA NASELJA
4.63. LIST - ZRIN 15

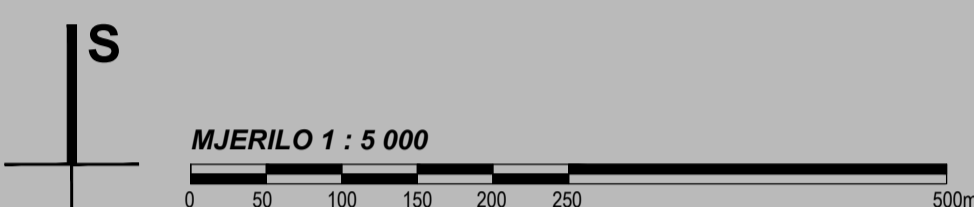


TUMAČ ZNAKOVA

GRANICE

GRANICA GRAĐEVINSKOG PODRUČJA

RAZVOJ I UREĐENJE POVRŠINA IZVAN NASELJA


UGOSTITELJSKO TURISTIČKA NAMJENA

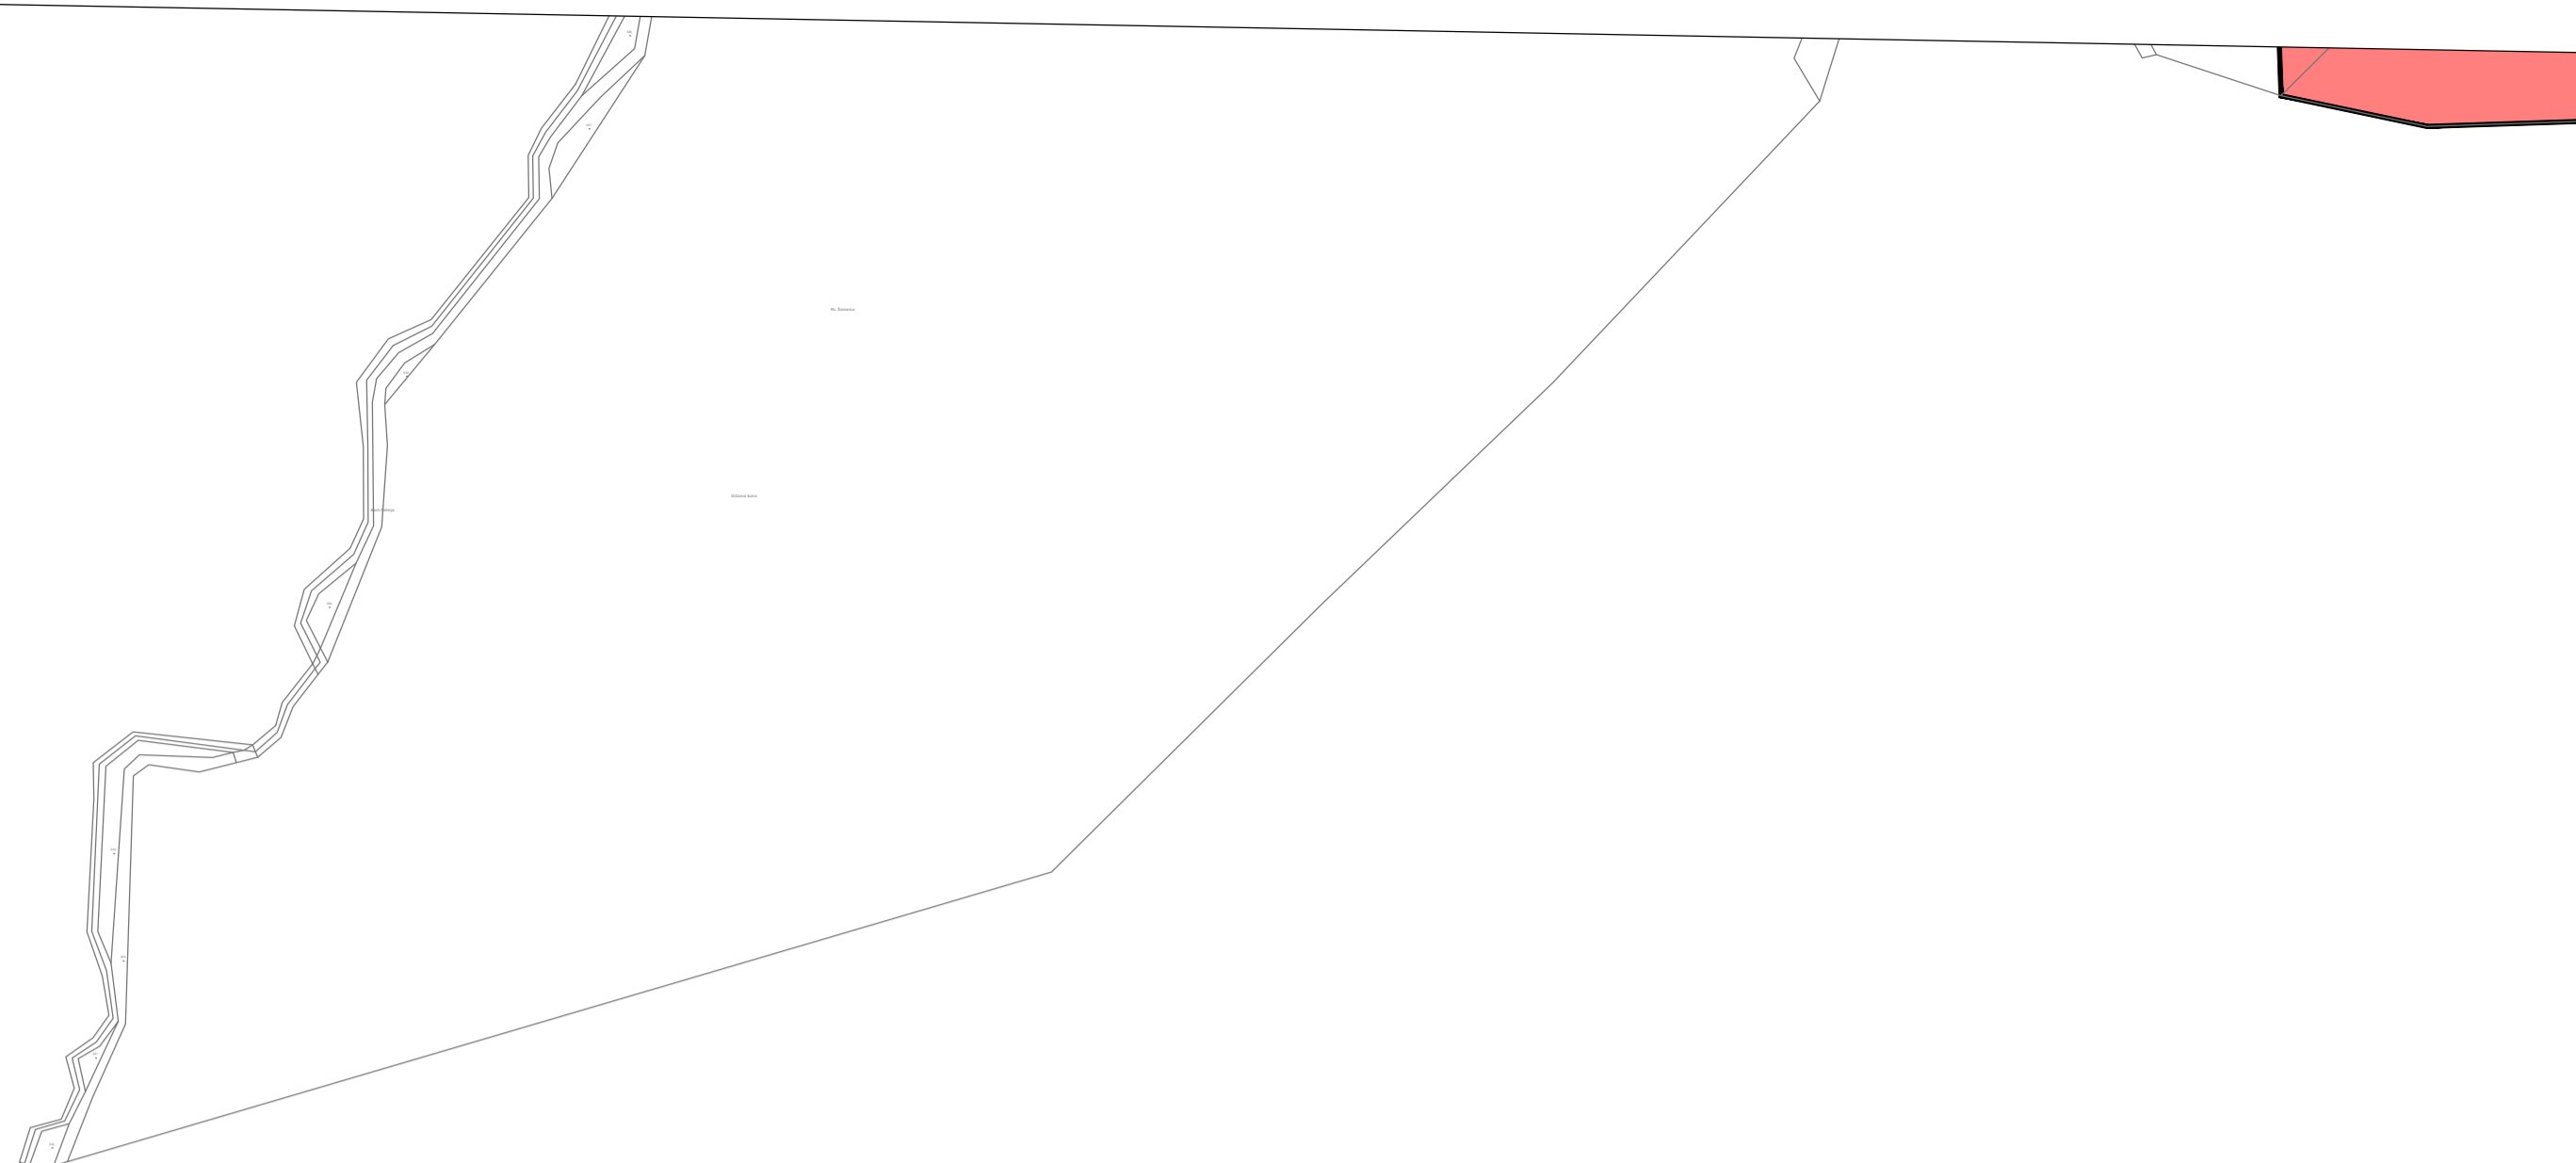

PODJELA NA LISTOVE
Zrin 15




NASELJA

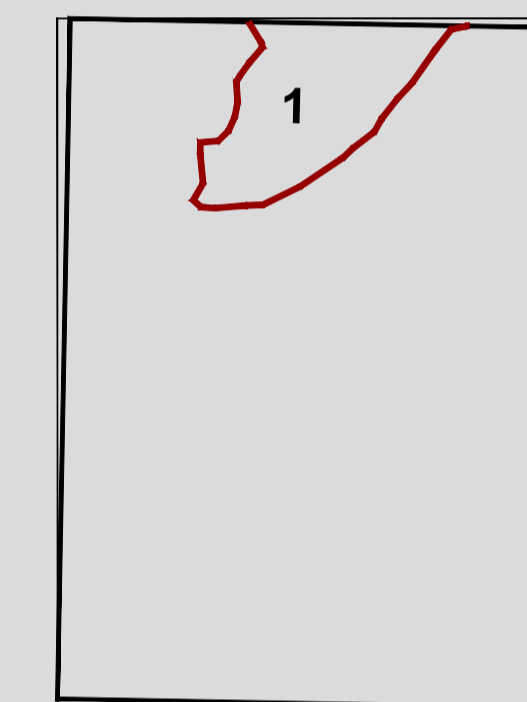

1 Miočinovići

KATASTARSKE OPĆINE

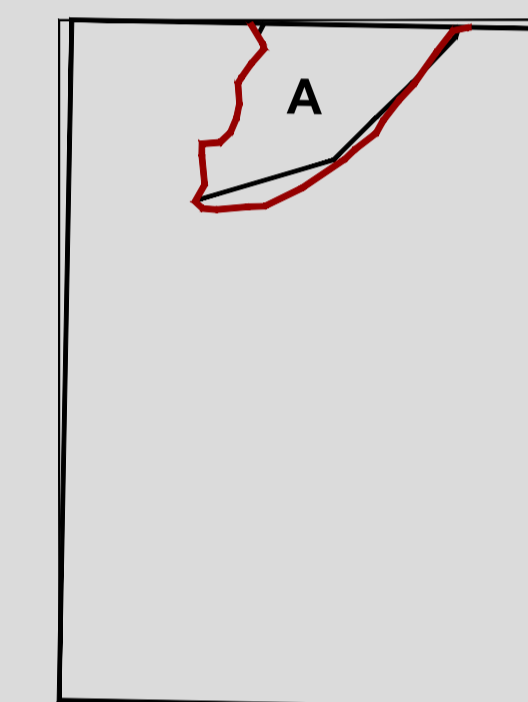

B K.o. Mačkovo Selo

GRAD PETRINJA

Naziv prostornog plana:		V. IZMJENE I DOPUNE PROSTORNOG PLANA UREĐENJA GRADA PETRINJE	
Naziv kartografskog prikaza:		4. GRAĐEVINSKA PODRUČJA NASELJA LIST - ZRIN 15	
Broj kartografskog prikaza: 4.63.		Mjerilo kartografskog prikaza: 1 : 5000	
Odluka Gradskog vijeća Grada Petrinje o izradi V. izmjena i dopuna PPUG-a Petrinje: "Službeni vjesnik", broj 18/15		Odluka Gradskog vijeća Grada Petrinje o donošenju V. izmjena i dopuna PPUG-a Petrinje: "Službeni vjesnik", broj 48/16	
Javna rasprava objavljena je: 19. svibnja 2016. Ponovna javna rasprava objavljena je: 18. rujna 2016.		Javni uvid održan: od 31. svibnja do 16. lipnja 2016. Ponovni javni uvid održan: od 28. rujna do 05. listopada 2016.	
Pečat tijela odgovornog za provođenje javne rasprave:		Odgovorna osoba za provođenje javne rasprave:	
M.P.	 Vlasta Vuglec, dipl.ing.grad.	
Mišljenje na plan:			
JAVNA USTANOVA ZAVOD ZA PROSTORNO UREĐENJE SISAČKO - MOSLAVAČKE ŽUPANIJE Klasa: 360-05/16-02/12, urbroj: 2178-117-03-16-17 od 24. listopada 2016. godine (temeljem članka 107. Zakona o prostornom uređenju, NN 153/13)			
Pravna osoba koja je izradila plan:			
CPA CENTAR ZA PROSTORNO UREĐENJE I ARHITEKTURU d.o.o.			
Pečat pravne osobe koja je izradila plan:		Odgovorna osoba:	
M.P.	 Tomislav Dolečki, dipl.ing.arh.	
Pečat odgovorne voditeljice izrade plana:		Odgovorna voditeljica izrade Nacrta prijedloga V. izmjena i dopuna PPUG-a Petrinje	
M.P.	 Neda Kaminski - Kirš, dipl.ing.arh. ovlaštena arhitekta urbanistica	
Stručni tim u izradi plana:		Suradnja u izradi plana:	
1. Tomislav Dolečki, dipl.ing.arh. 2. Neda Kaminski - Kirš, dipl.ing.arh. 3. mr.sc. Zrinka Tadić, dipl.ing.arh. 4. Dora Dolečki - Glasinović, dipl.ing.arh.		1. Igor Grubišić, dipl.ing.grad. 2. Barbara Vajdić, dipl.oecoc. 3. Nataša Horvat, dipl.ing.biolog. 4. Josip Stefičić, dipl.iur.	
Pečat Gradskog vijeća Grada Petrinje:		Predsjednica Gradskog vijeća Grada Petrinje:	
M.P.	 Sanja Lovrenović, mag.prim.educ.	
Istovjetnost ovog prostornog plana s izvornikom ovjerava:		Pečat nadležnog tijela:	
..... (ime, prezime, potpis)		M.P.	