


REPUBLIKA HRVATSKA
SISAČKO - MOSLAVAČKA ŽUPANIJA
OPĆINA DVOR




II. IZMJENE I DOPUNE
PROSTORNOG PLANA UREĐENJA
OPĆINE DVOR

4. GRAĐEVINSKA PODRUČJA NASELJA
4.29. NASELJE DIVUŠA, K.O. DIVUŠA

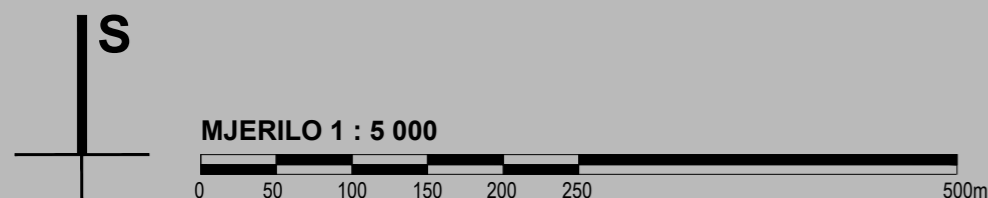

TUMAČ ZNAKOVA	
	RAZVOJ I UREĐENJE POVRŠINA NASELJA
	IZGRAĐENI DIO GRAĐEVINSKOG PODRUČJA
	NEIZGRAĐENI, UREĐENI DIO GRAĐEVINSKOG PODRUČJA

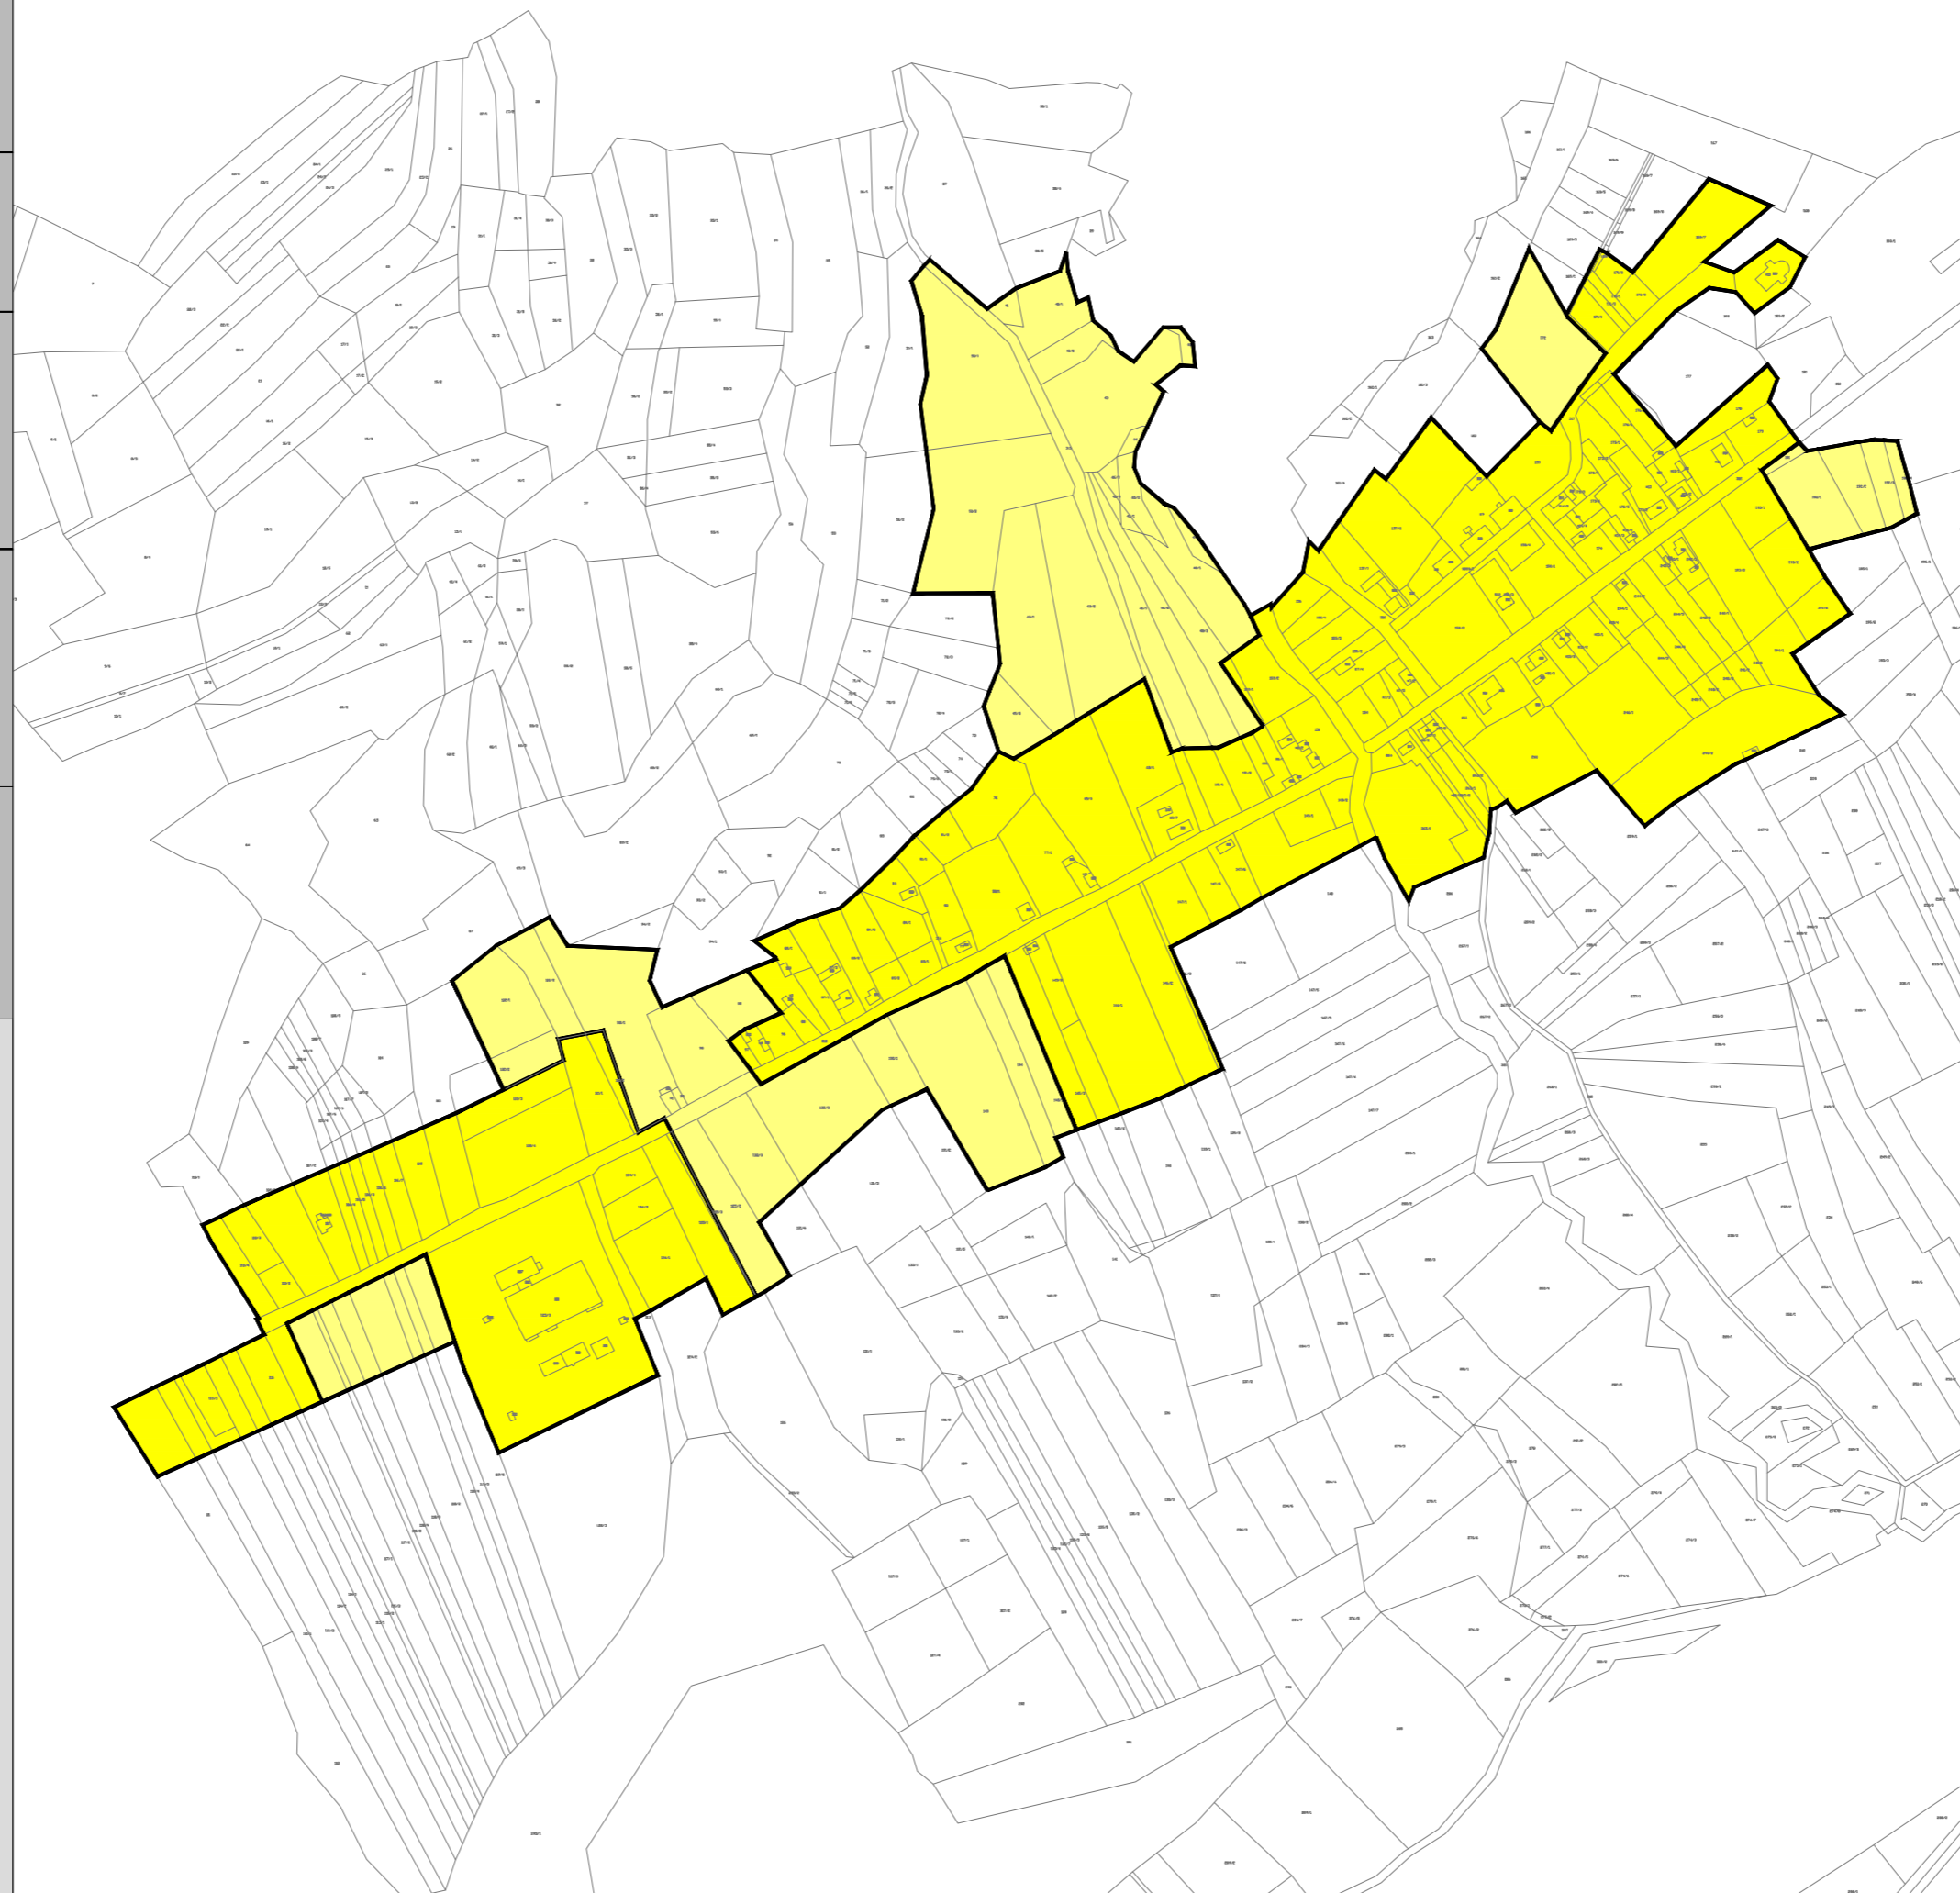

SISAČKO - MOSLAVAČKA ŽUPANIJA
OPĆINA DVOR

Naziv prostornog plana: II. IZMJENE I DOPUNE PROSTORNOG PLANA UREĐENJA OPĆINE DVOR		
Naziv kartografskog prikaza: GRAĐEVINSKA PODRUČJA NASELJA NASELJE DIVUŠA, K.O. DIVUŠA		
Broj kartografskog prikaza: 4.29.	Mjerilo kartografskog prikaza: 1 : 5000	
Odluka Općinskog vijeća Općine Dvor o izradi II. izmjena i dopuna Prostornog plana uređenja Općine Dvor: "Službeni vjesnik" Općine Dvor, broj 58/15	Odluka Općinskog vijeća Općine Dvor o donošenju II. izmjena i dopuna Prostornog plana uređenja Općine Dvor: "Službeni vjesnik" Općine Dvor, broj 19/18	
Javna rasprava objavljena je: 14.11.2017. godine	Javni uvid održan: od 23.11. do 7.12.2017. godine	
Pečat tijela odgovornog za provođenje javne rasprave: M.P.	Odgovorna osoba za provođenje javne rasprave: Stevo Paripović v.d. pročelnika JUO	
Suglasnost na plan: JAVNA USTANOVA ZAVOD ZA PROSTORNO UREĐENJE SISAČKO - MOSLAVAČKE ŽUPANIJE mišljenje klasa: 350-01/17-07/01, urbroj: 2176-117-03-18-03 od 22.01.2018. godine (prema članku 107. Zakona o prostornom uređenju, NN 153/13 i 65/17)		
Pravna osoba koja je izradila plan:  CPA CENTAR ZA PROSTORNO UREĐENJE I ARHITEKTURU d.o.o.		
Pečat pravne osobe koja je izradila plan: M.P.	Odgovorna osoba: Tomislav Dolečki, dipl.ing.arh.	
Pečat odgovornog voditelja izrade plana: M.P.	Odgovorni voditelj izrade Nacrta prijedloga II. izmjena i dopuna PPUO Dvor: Tomislav Dolečki, dipl.ing.arh. ovlašteni arhitekt urbanist	
Stručni tim CPA d.o.o. u izradi plana: 1. Tomislav Dolečki, dipl.ing.arh. 2. Neda Kaminski - Kirš, dipl.ing.arh. 3. mr.sc. Zrinka Tadić, dipl.ing.arh. 4. Dora Dolečki Glasinović, dipl.ing.arh.		Suradnja u izradi Plana: 1. Igor Grubišić, dipl.ing.građ. 2. Josip Štefičić, dipl.iur. 3. Barbara Vajdić, dipl.oeccc..
Pečat Općinskog vijeća Općine Dvor: M.P.	Predsjednik Općinskog vijeća Općine Dvor: Stjepan Buić	
Istovjetnost ovog prostornog plana s izvornikom ovjerava: (ime, prezime, potpis)	Pečat nadležnog tijela: M.P.	