


REPUBLIKA HRVATSKA
SISAČKO - MOSLAVAČKA ŽUPANIJA
OPĆINA DVOR




II. IZMJENE I DOPUNE
PROSTORNOG PLANA UREĐENJA
OPĆINE DVOR

4. GRAĐEVINSKA PODRUČJA NASELJA
4.30. NASELJE KOZIBROD, K.O. KOZIBROD

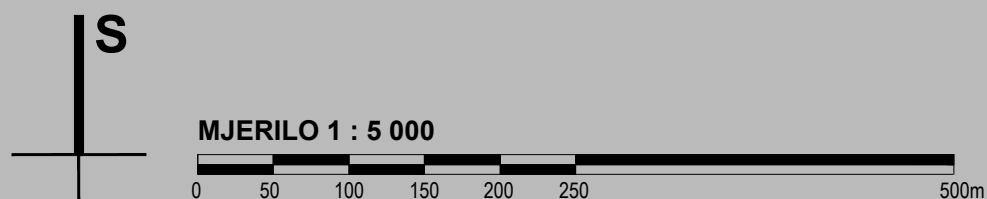

TUMAČ ZNAKOVA

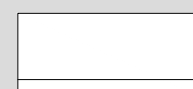


RAZVOJ I UREĐENJE POVRŠINA NASELJA



IZGRAĐENI DIO GRAĐEVINSKOG PODRUČJA



NEIZGRAĐENI, UREĐENI DIO GRAĐEVINSKOG PODRUČJA

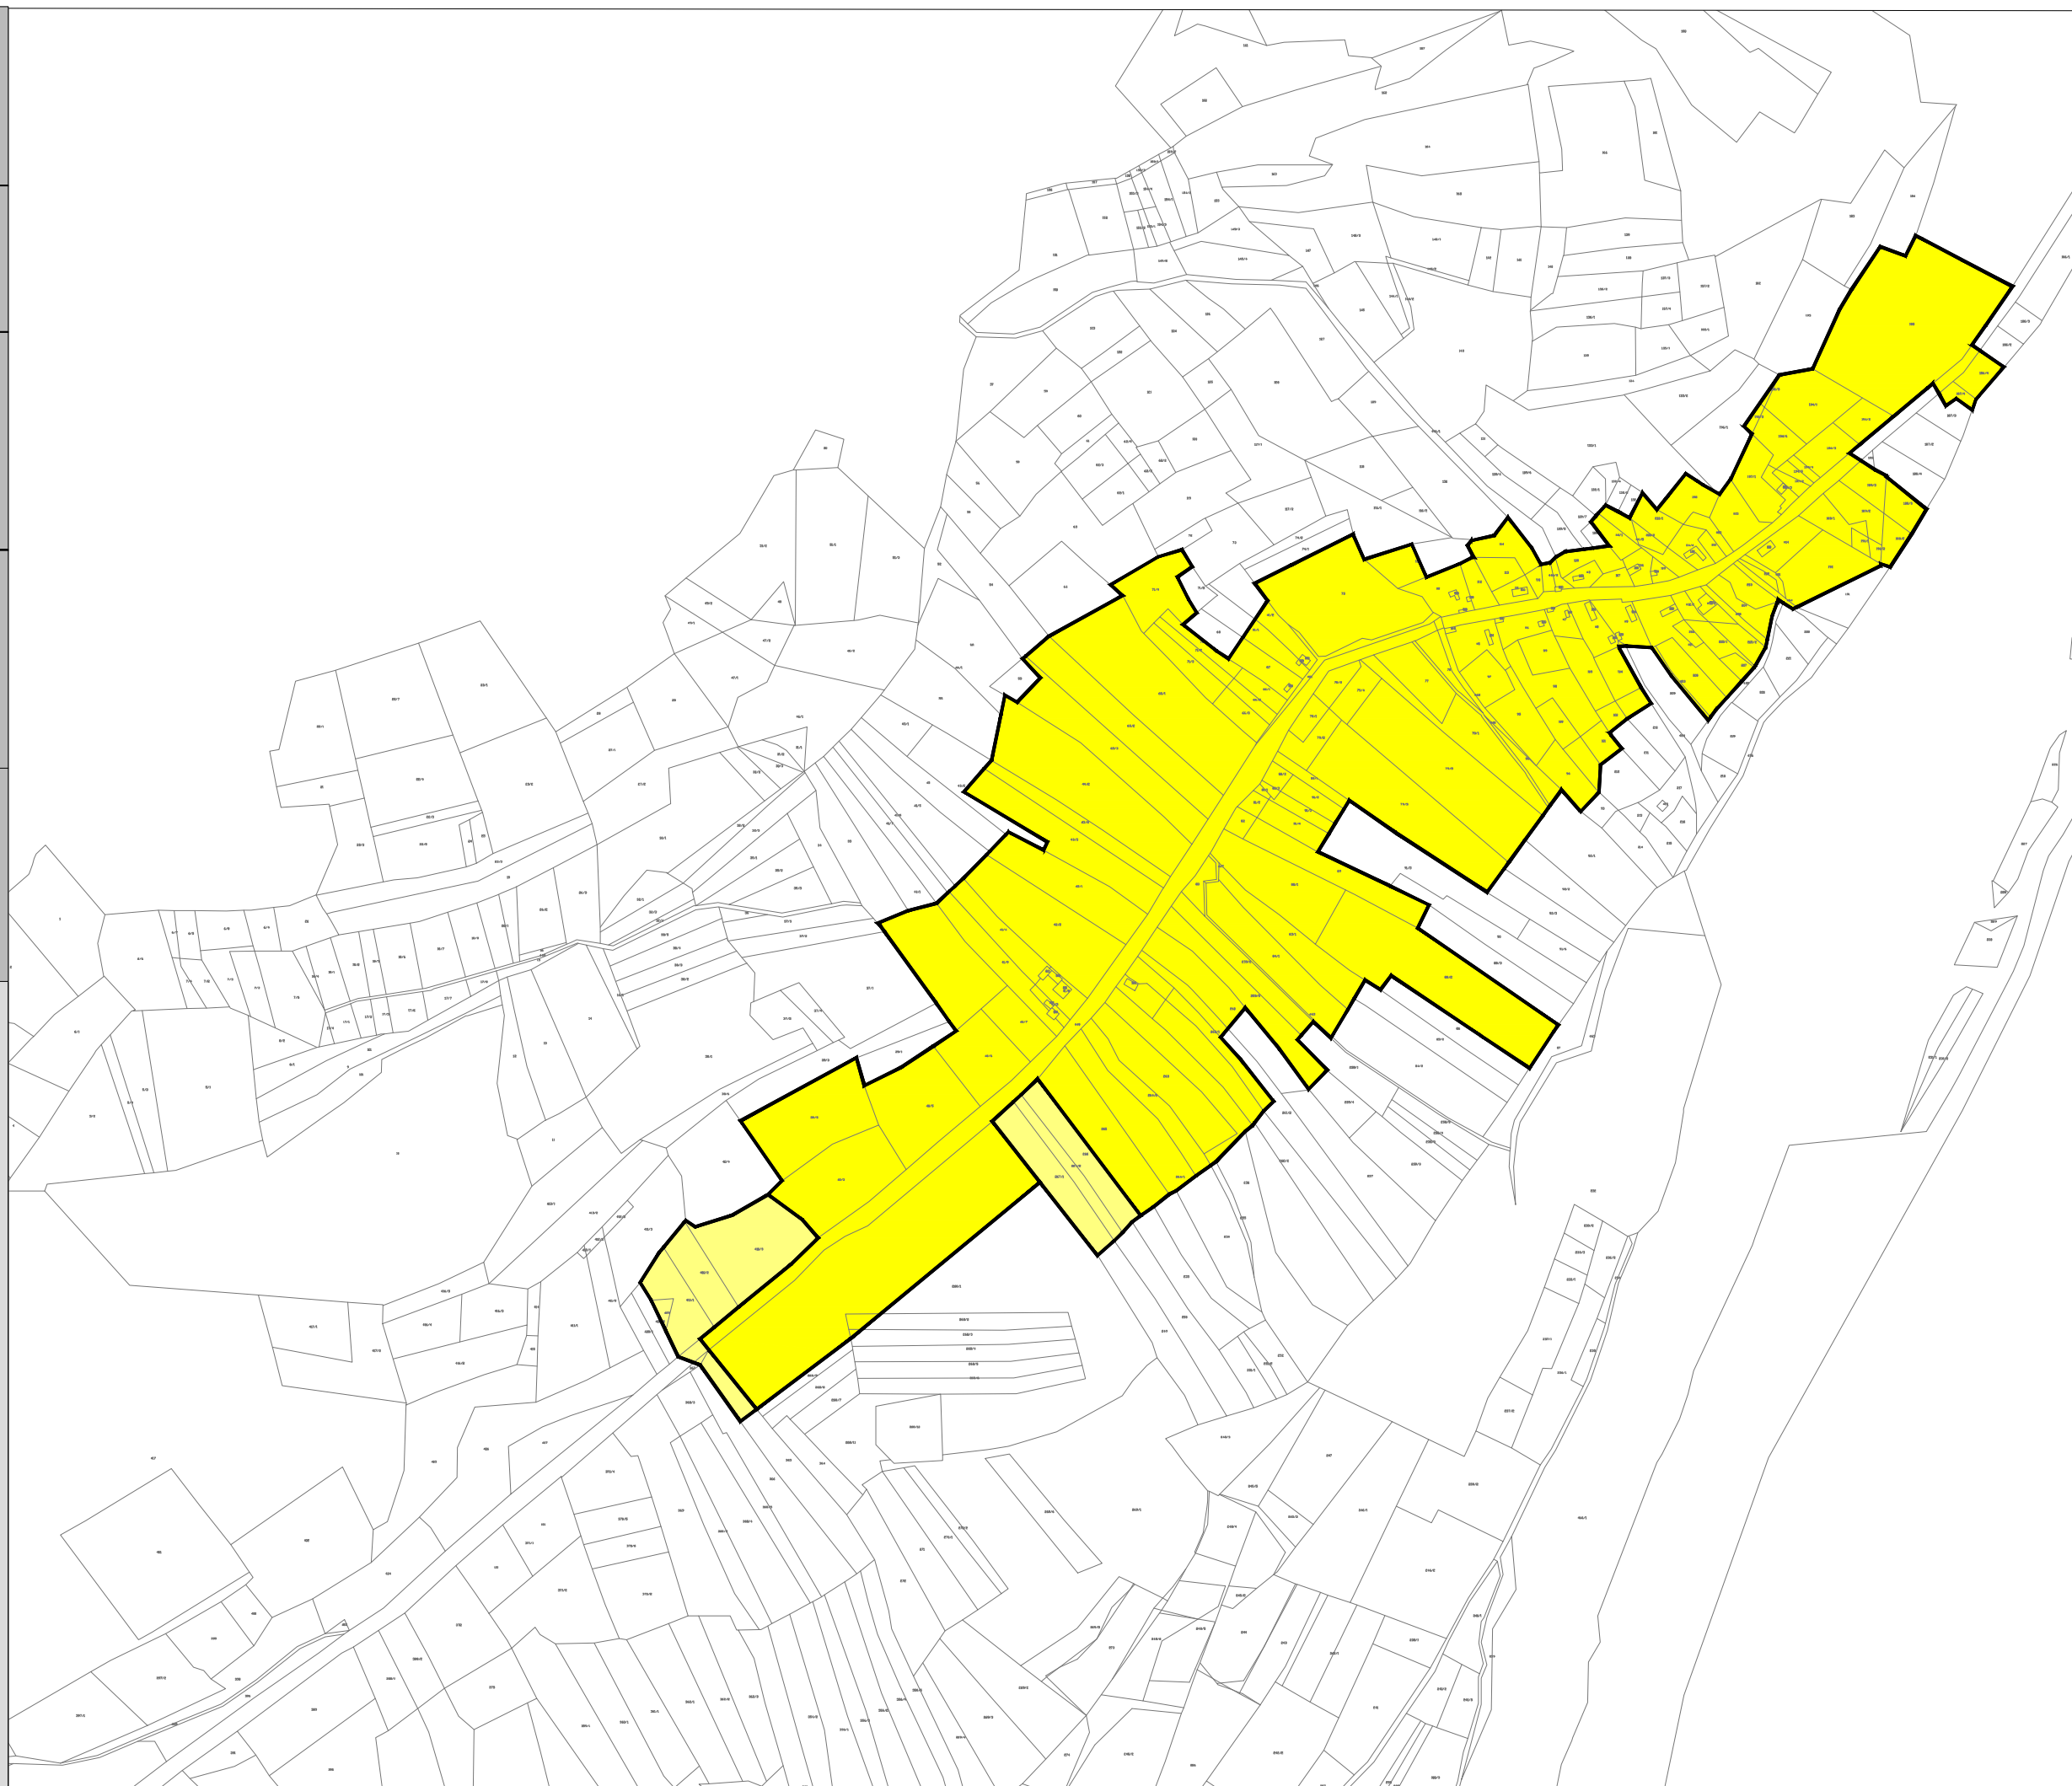

SISAČKO - MOSLAVAČKA ŽUPANIJA
OPĆINA DVOR

Naziv prostornog plana:
**II. IZMJENE I DOPUNE
PROSTORNOG PLANA UREĐENJA OPĆINE DVOR**

Naziv kartografskog prikaza: **GRAĐEVINSKA PODRUČJA NASELJA
NASELJE KOZIBROD, K.O. KOZIBROD**

Broj kartografskog prikaza: 4.30. Mjerilo kartografskog prikaza: 1 : 5000

Odluka Općinskog vijeća Općine Dvor o izradi
II. izmjena i dopuna Prostornog plana uređenja Općine Dvor:
"Službeni vjesnik" Općine Dvor, broj 58/15

Odluka Općinskog vijeća Općine Dvor o donošenju
II. izmjena i dopuna Prostornog plana uređenja Općine Dvor:
"Službeni vjesnik" Općine Dvor, broj 19/18

Javna rasprava objavljena je:
14.11.2017. godine

Javni uvid održan:
od 23.11. do 7.12.2017. godine

Pečat tijela odgovornog za provođenje javne rasprave:

Odgovorna osoba za provođenje javne rasprave:

M.P.

.....
Stivo Paripović
v.d. pročelnika JUO

Suglasnost na plan:
JAVNA USTANOVA ZAVOD ZA PROSTORNO UREĐENJE SISAČKO - MOSLAVAČKE ŽUPANIJE
mišljenje klasa: 350-01/17-07/01, urbroj: 2176-117-03-18-03 od 22.01.2018. godine
(prema članku 107. Zakona o prostornom uređenju, NN 153/13 i 65/17)

Pravna osoba koja je izradila plan:



Pečat pravne osobe koja je izradila plan:

Odgovorna osoba:

M.P.

.....
Tomislav Dolečki, dipl.ing.arh.
Odgovorni voditelj izrade Nacrta prijedloga
II. izmjena i dopuna PPUO Dvor:

Pečat odgovornog voditelja izrade plana:

M.P.

.....
Tomislav Dolečki, dipl.ing.arh.
ovlašten arhitekt urbanist

Stručni tim CPA d.o.o. u izradi plana:

1. Tomislav Dolečki, dipl.ing.arh.
2. Neda Kaminski - Kirš, dipl.ing.arh.
3. mr.sc. Zrinka Tadić, dipl.ing.arh.
4. Dora Dolečki Glasinović, dipl.ing.arh.

Suradnja u izradi Plana:

1. Igor Grubišić, dipl.ing.grad.
2. Josip Štefčić, dipl.iur.
3. Barbara Vajdić, dipl.oecc..

Pečat Općinskog vijeća Općine Dvor:

M.P.

Predsjednik Općinskog vijeća Općine Dvor:

.....
Stjepan Buić
Pečat nadležnog tijela:

Istovjetnost ovog prostornog plana s izvornikom ovjerava:

.....
(ime, prezime, potpis)

M.P.