




SISAČKO – MOSLAVAČKA ŽUPANIJA
OPĆINA JASENOVAC

PROSTORNI PLAN UREĐENJA

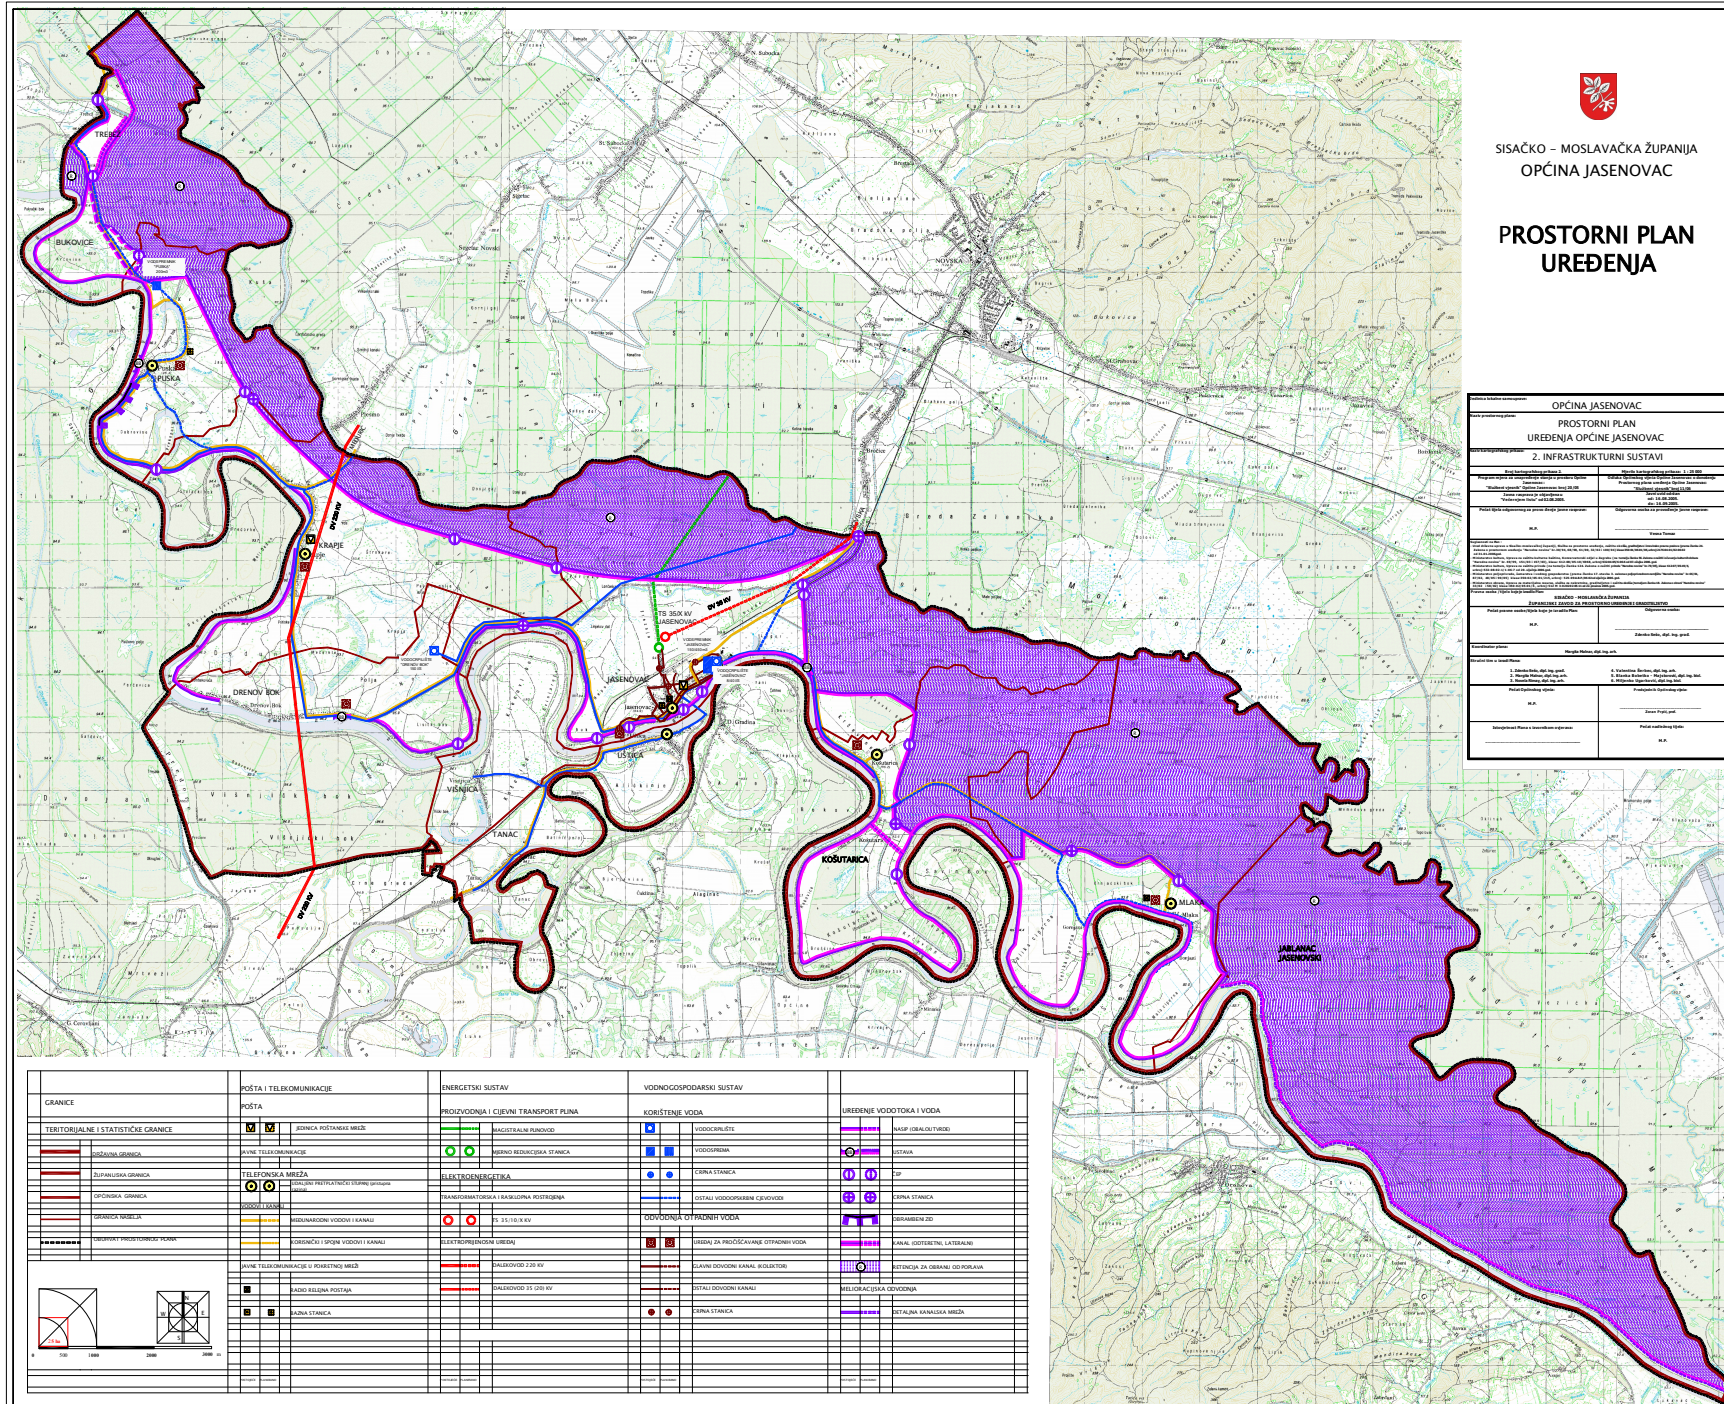

OPĆINA JASENOVAC	
PROSTORNI PLAN UREĐENJA OPĆINE JASENOVAC	
2. INFRASTRUKTURNI SUSTAVI	
<p>1. Naziv projekta: Prostorni plan uređenja Općine Jasenovac</p> <p>2. Vrsta projekta: Prostorni plan uređenja</p> <p>3. Područje: Općina Jasenovac</p> <p>4. Datum: 2023.</p> <p>5. Mjerilo: 1:50.000</p> <p>6. Izradio: I. Jurić, M. Jurić</p> <p>7. Provodio: I. Jurić, M. Jurić</p> <p>8. Odobrio: I. Jurić, M. Jurić</p>	
<p>9. Datum: 2023.</p> <p>10. Mjerilo: 1:50.000</p> <p>11. Izradio: I. Jurić, M. Jurić</p> <p>12. Provodio: I. Jurić, M. Jurić</p> <p>13. Odobrio: I. Jurić, M. Jurić</p>	

GRANICE	POŠTA I TELEKOMUNIKACIJE	ENERGETSKI SUSTAV	VODNOSPODOPISARSKI SUSTAV	UREĐENJE VODOTOKA I VODA
TERITORIJALNE I STATISTIČKE GRANICE	POŠTA	PROIZVODNA I ČIJEVNI TRANSPORT PLINA	KORIŠTENE VODA	UREĐENJE VODOTOKA I VODA
POSREDOVAČKA GRANIČA	M M JAVNA POŠTANSKA MREŽA	MAKROKANALE PUNOVODI	VODOPRILITE	NAŠP (OBALOUTRBE)
ŽUPANIJSKA GRANIČA	JAVNE TELEKOMUNIKACIJE	PODOBRAVA	VODOGOSBA	OSTAVI
OPĆINSKA GRANIČA	TELEFONSKA MREŽA	ELEKTROENERGETIKA	ČIJEVNA STANICA	ŠIP
GRANIČA NEMILIK	POSREDOVAČKA MREŽA	TRANSFORMATORSKA I RASPODIELNA POSTROJENJA	OSTALI VODOSPISIBNI ČIJEVODI	ŠIPNA STANICA
TRAJAJUĆI PREDSTAVITELNI	POSREDOVAČKA MREŽA	ELEKTROENERGETIKA	SPODOPISARSKI SUSTAV	ŠIBAMENI ŽE
	JAVNE TELEKOMUNIKACIJE I POŠTANSKE MREŽE	PROJEKTOVANJE I PROJEKTOVANJE	UREĐENJE ZA PROJEKTOVANJE OTPADNIH VODA	KANAL (DOSTAVNE, LATERALNE)
	POSREDOVAČKA MREŽA	PROJEKTOVANJE 220 kV	ČIJEVNI DOVOĐNI KANALI (KOLEKTORI)	RETENCIJA ZA OČIŠĆENJE I POPLAVI
	POSREDOVAČKA MREŽA	PROJEKTOVANJE 110 kV	OSTALI DOVOĐNI KANALI	MELOIRACIJSKA ODOBROVA
	POSREDOVAČKA MREŽA	PROJEKTOVANJE 35 kV	ČIJEVNA STANICA	OSTALNA KANALNA MREŽA