


GRAĐEVINSKA PODRUČJA - POVRŠINE ZA RAZVOJ I UREĐENJE NASELJA

	stambena i mješovita namjena - IZGRAĐENI DIO
--	--

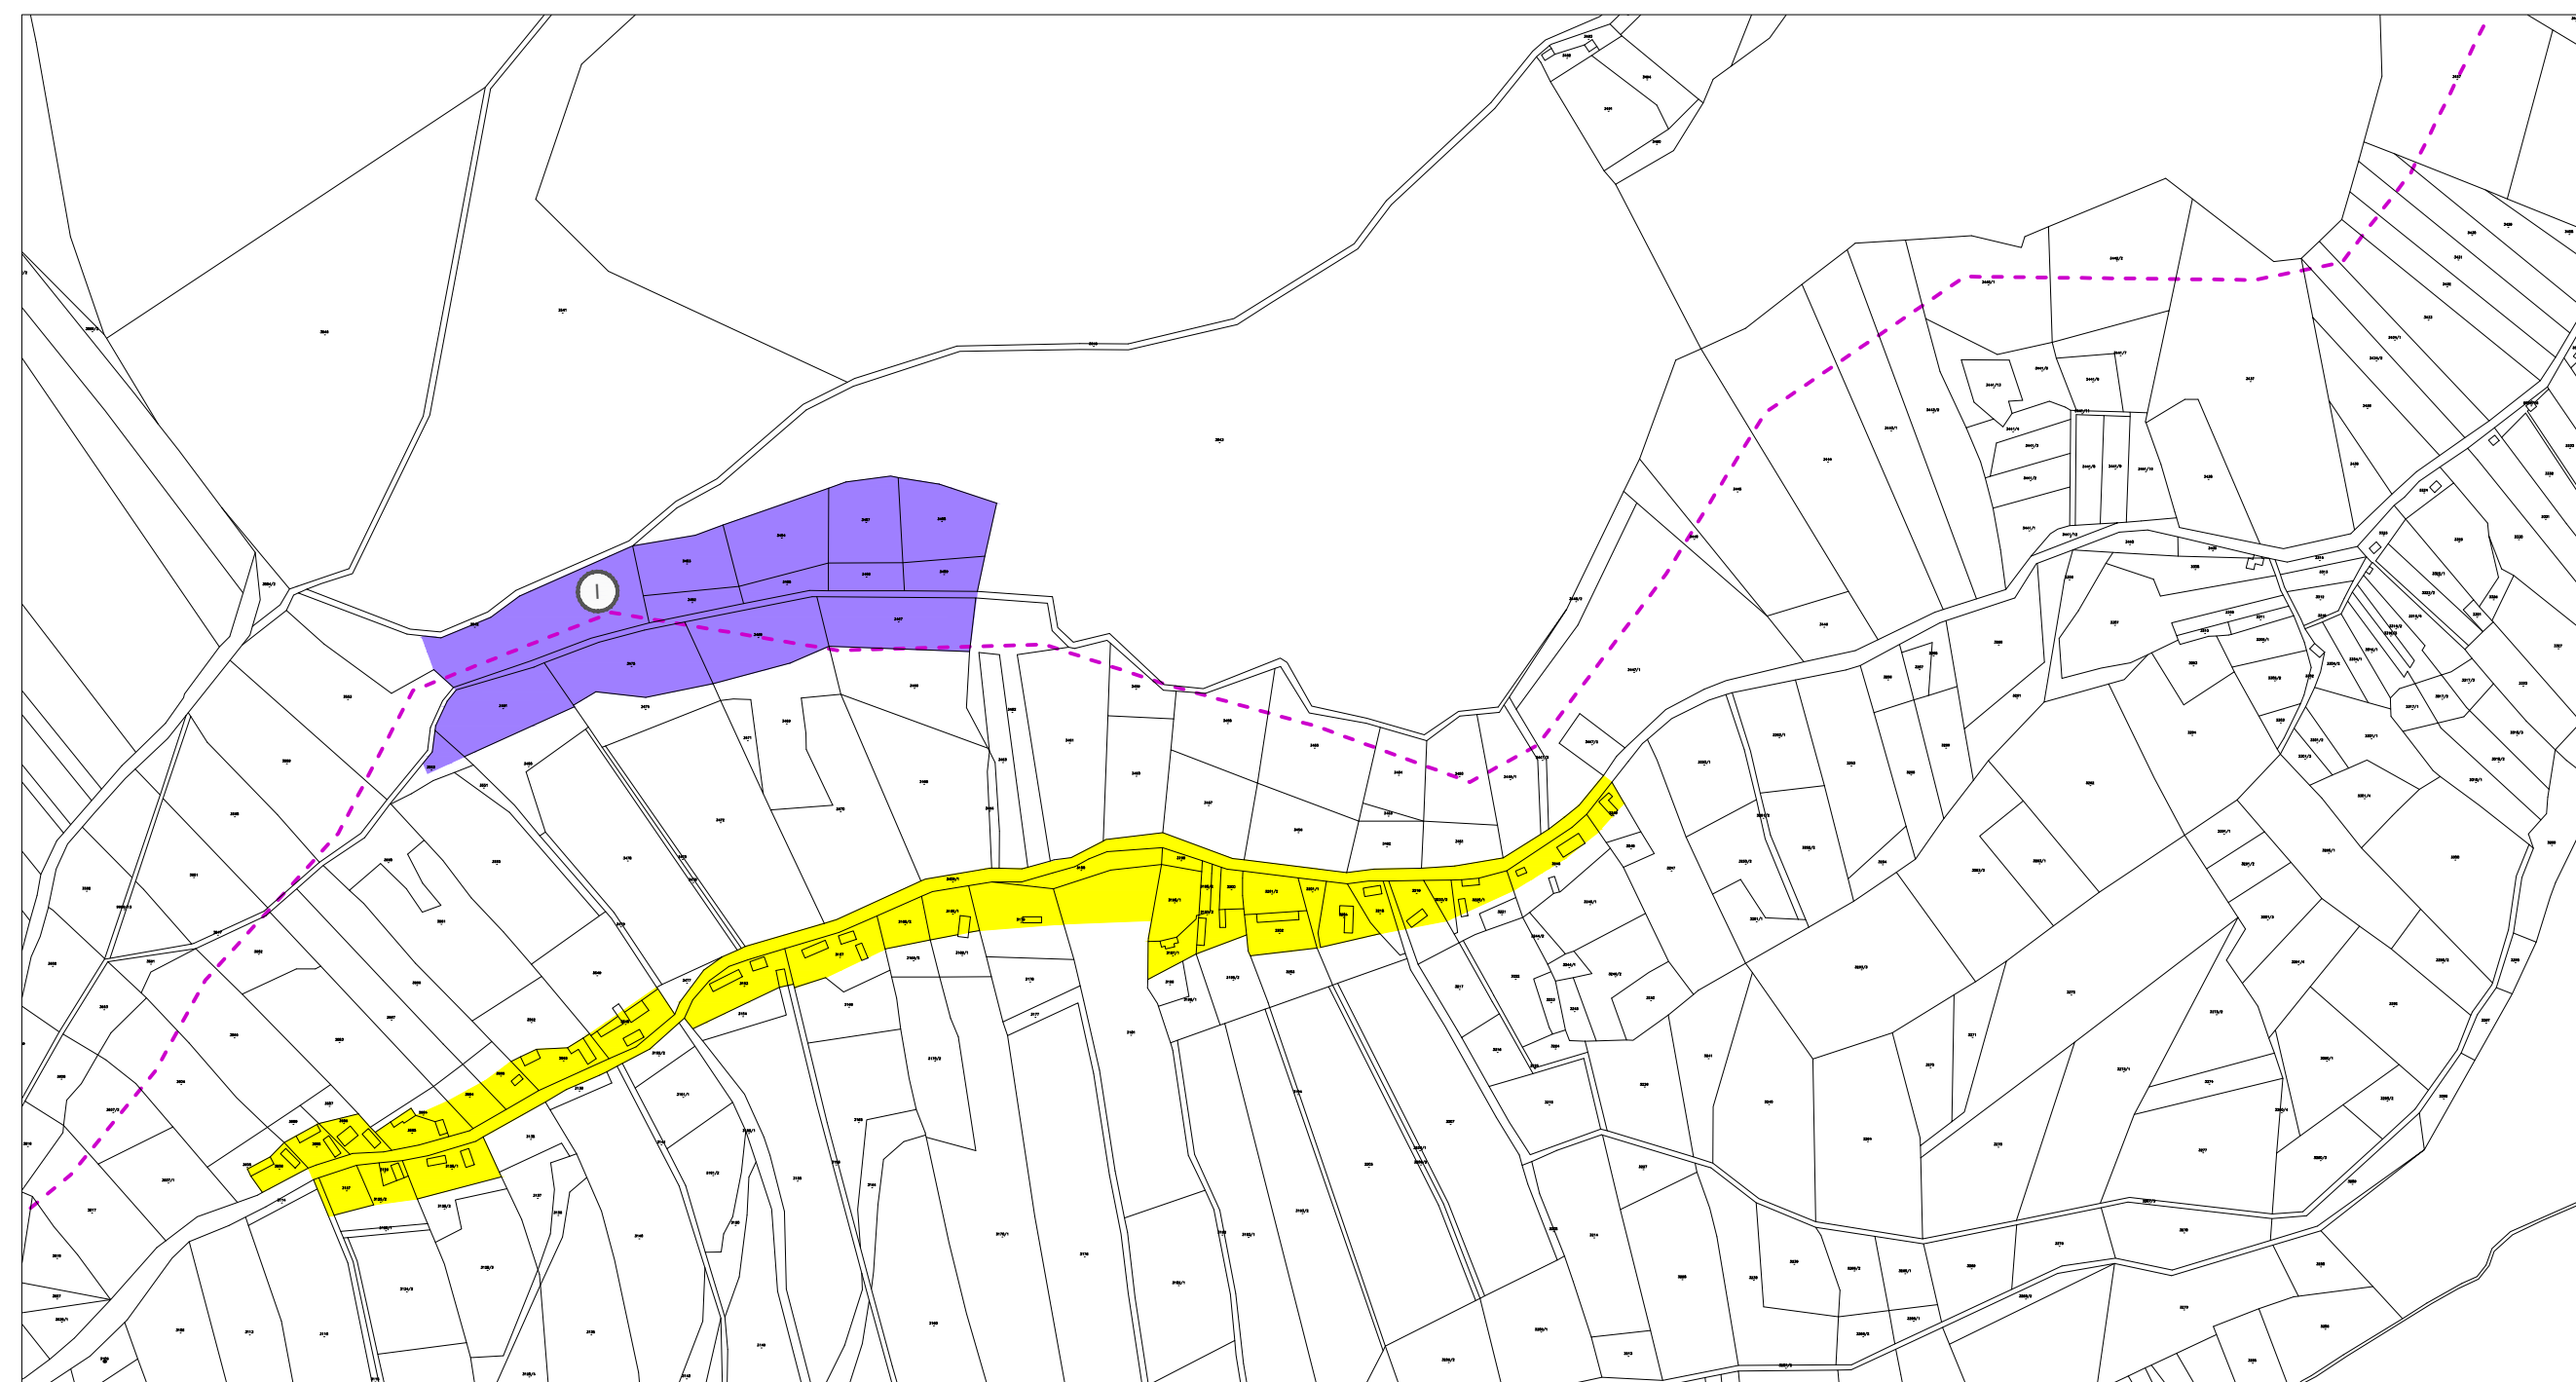

SISAČKO MOSLAVAČKA ŽUPANIJA
OPĆINA VELIKA LUDINA

Naziv prostornog plana:
PROSTORNI PLAN UREĐENJA OPĆINE VELIKA LUDINA
III. IZMJENE I DOPUNE

Naziv kartografskog prikaza:
Građevinsko područje naselja: **LUDINICA**

Broj kartografskog prikaza: 4.06.	Mjerilo kartografskog prikaza: 1 : 5 000
Odluka o izradi plana: Klasa: 350-01/10-01/98 Urb:2176/19-10-01/18 od 15.12.2010.	Odluka o donošenju plana: Službene novine Općine Velika Ludina br. 1/2011
Objava javne rasprave: usklađivanje plana za Zakonom o prostornom uređenju i gradnji provedeno bez javne rasprave	Javni uvid održan: usklađivanje plana za Zakonom o prostornom uređenju i gradnji provedeno bez javne rasprave
Pečat odgovornog tijela	Odgovorna osoba Dražen Pavlović

Suglasnosti i mišljenja:
usklađivanje plana za Zakonom o prostornom uređenju i gradnji provedeno bez javne rasprave temeljem
preporuke Ministarstva zaštite okoliša, prostornog uređenja i graditeljstva Klasa: 350-01/10-01/110; Urbroj:
531-01-08-10 od 7.06.2010.

Pravna osoba koja je izradila plan:
Arhitektonski Atelier Deset d.o.o. za arhitekturu i urbanizam Hebrangova 18 Zagreb

Pečat pravne osobe koja je izradila plan:	Odgovorna osoba: Ivan Mucko ovlaštenu arhitekt
---	--

Stručni tim u izradi plana:	Tomislav Mijić dipl.ing.el. David Cvetko dipl.ing.agr.
---	---

Pečat Općinskog vijeća:	Predsjednik Općinskog vijeća: Stevo Kovač
-------------------------	---

Istovjetnost prostornog plana s izvornikom ovjerava: 	Pečat nadležnog tijela:
---	-------------------------