


GRAĐEVINSKA PODRUČJA - POVRŠINE ZA RAZVOJ I UREĐENJE NASELJA

	stambena i mješovita namjena - IZGRAĐENI DIO
--	--

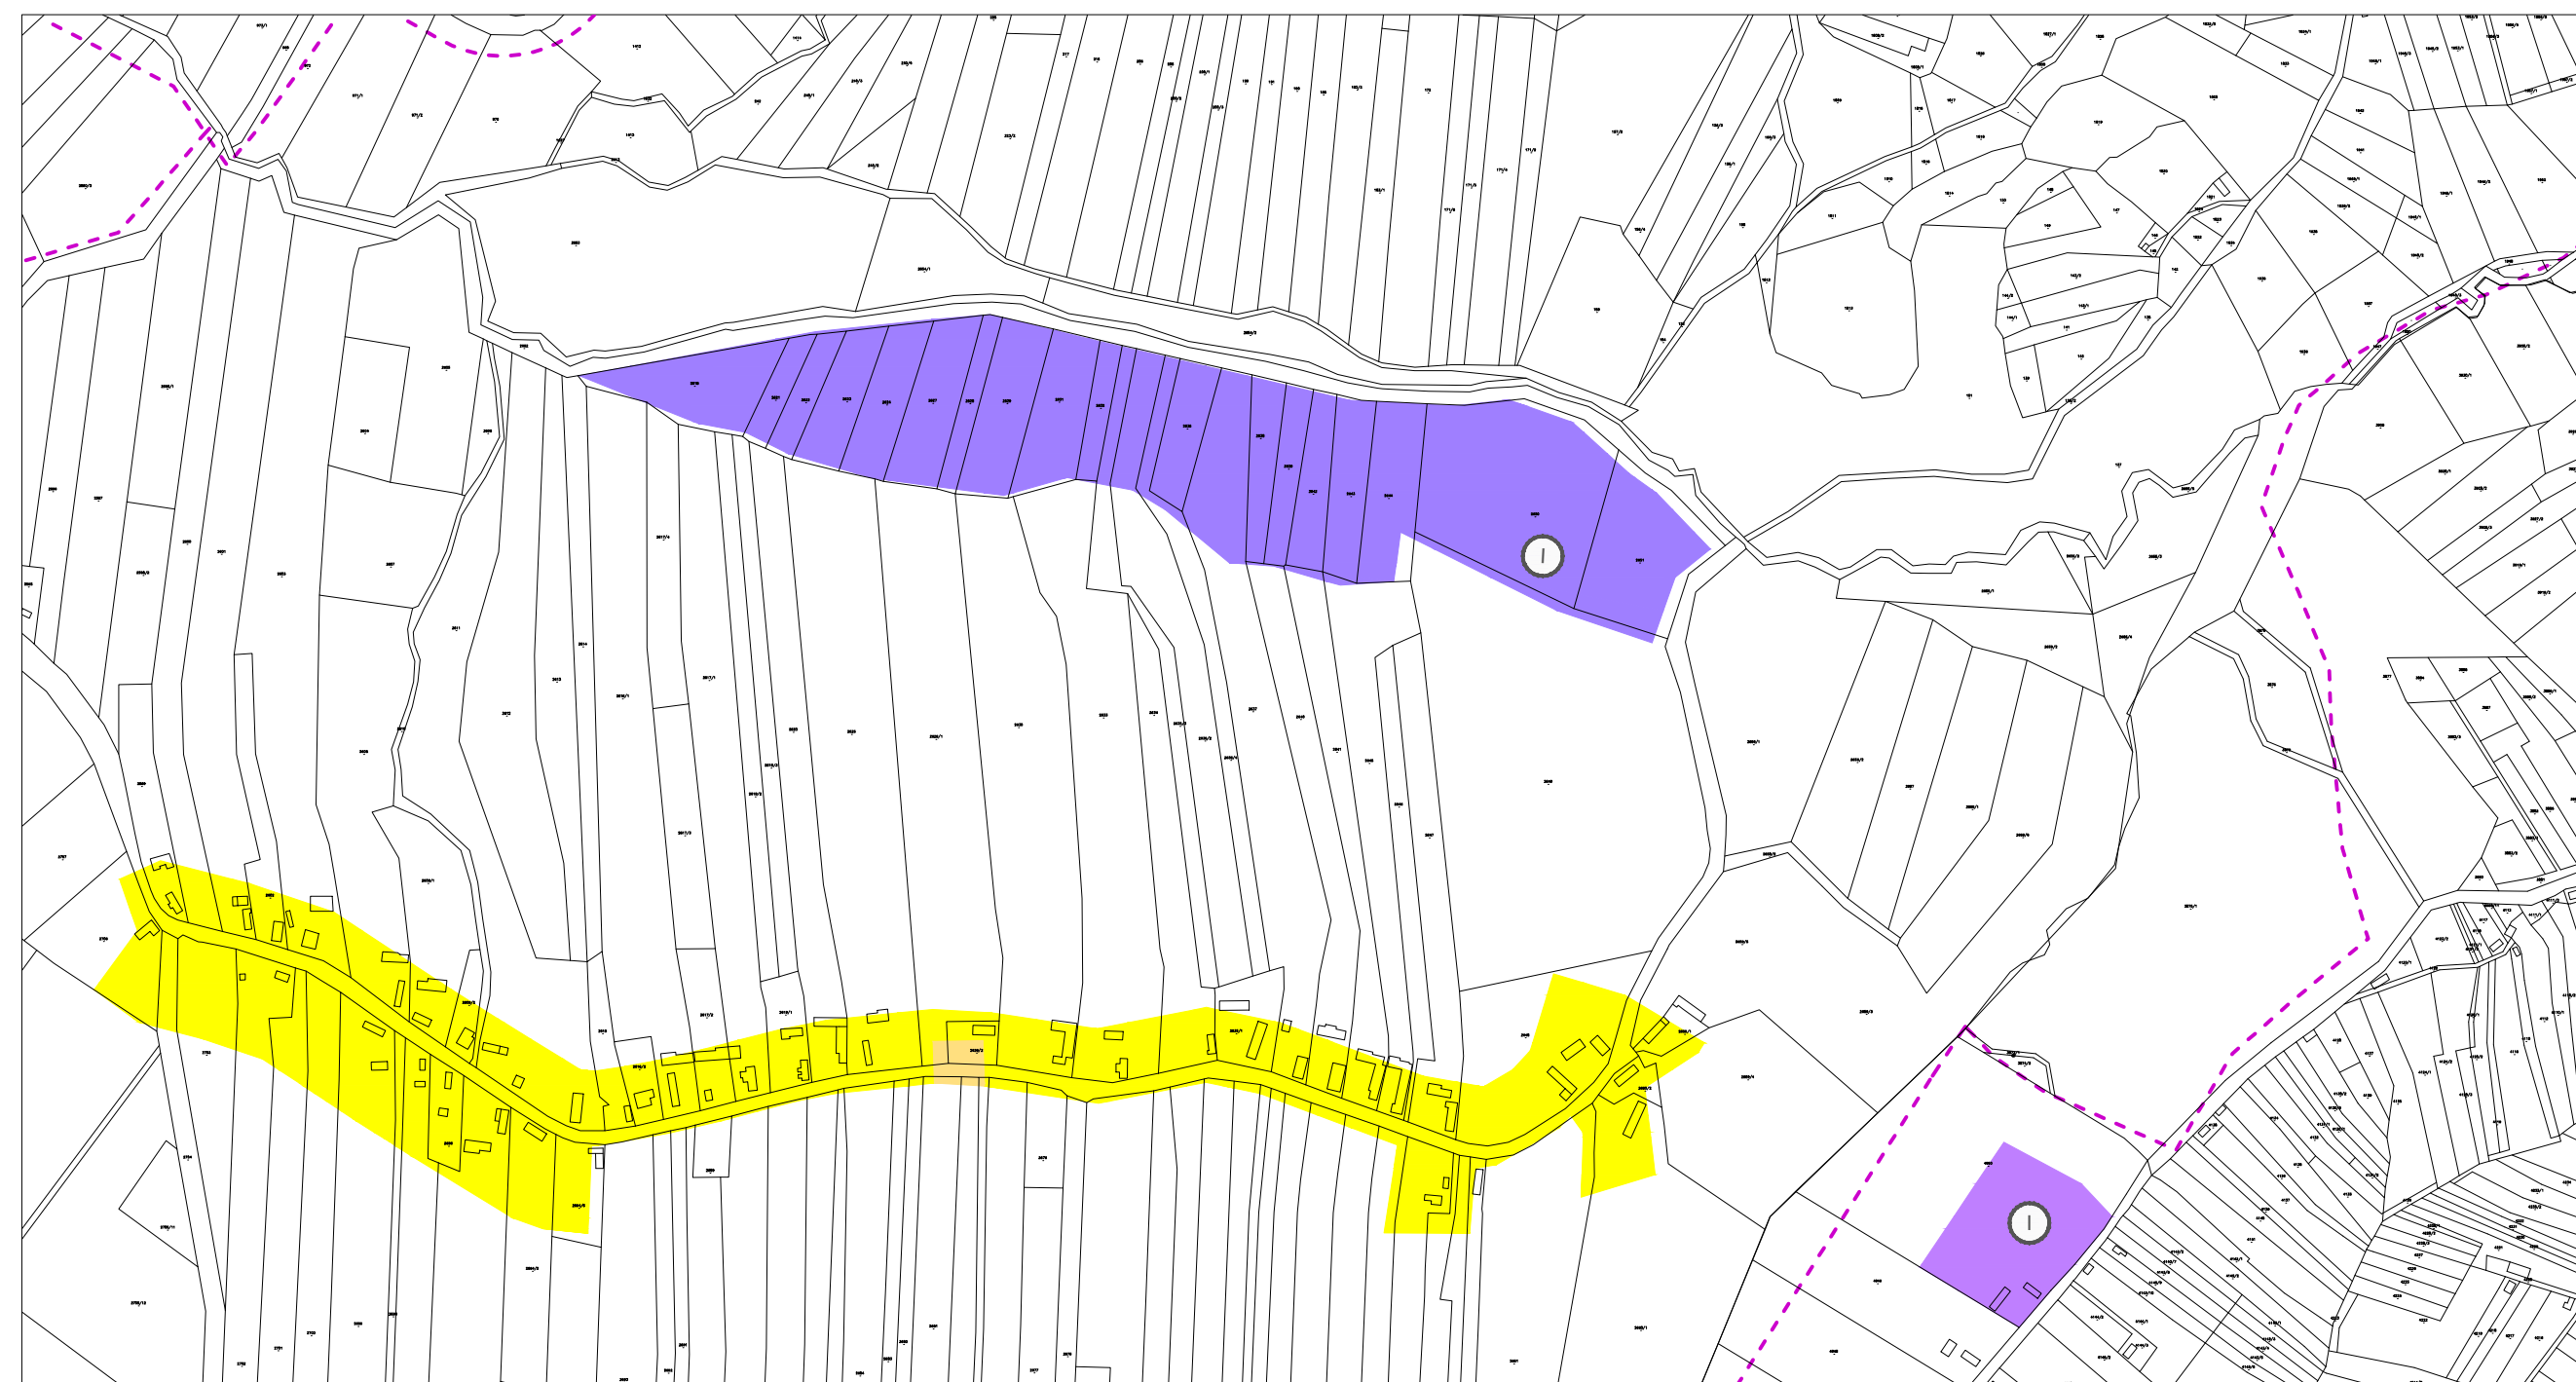

SISAČKO MOSLAVAČKA ŽUPANIJA  
OPĆINA VELIKA LUDINA

Naziv prostornog plana:

PROSTORNI PLAN UREĐENJA OPĆINE VELIKA LUDINA  
III. IZMJENE I DOPUNE

Naziv kartografskog prikaza:

**RUŠKOVICA**

Građevinsko područje naselja:

Broj kartografskog prikaza: **4.10.**

Mjerilo kartografskog prikaza: 1 : 5 000

Odluka o izradi plana:  
Klasa: 350-01/10-01/98 Urb:2176/19-10-01/18  
od 15.12.2010.

Odluka o donošenju plana:  
Službene novine Općine Velika Ludina br. 1/2011

Objava javne rasprave:  
usklađivanje plana za Zakonom o prostornom uređenju i  
gradnji provedeno bez javne rasprave

Javni uvid održan:  
usklađivanje plana za Zakonom o prostornom uređenju i  
gradnji provedeno bez javne rasprave

Pečat odgovornog tijela

Odgovorna osoba

.....  
Dražen Pavlović

Suglasnosti i mišljenja:  
usklađivanje plana za Zakonom o prostornom uređenju i gradnji provedeno bez javne rasprave temeljem  
preporuke Ministarstva zaštite okoliša, prostornog uređenja i graditeljstva Klasa: 350-01/10-01/110; Urbroj:  
531-01-08-10 od 7.06.2010.

Pravna osoba koja je izradila plan:  
Arhitektonski Atelier Deset d.o.o. za arhitekturu i urbanizam Hebrangova 18 Zagreb

Pečat pravne osobe koja je izradila plan:

Odgovorna osoba:

.....  
Ivan Mucko ovlašten arhitekt

Stručni tim u izradi plana:

.....  
Tomislav Mijić dipl.ing.el.

.....  
David Cvetko dipl.ing.agr.

Pečat Općinskog vijeća:

Predsjednik Općinskog vijeća:

.....  
Stevo Kovač

Istovjetnost prostornog plana s izvornikom ovjerava:

Pečat nadležnog tijela:

.....